



"NOW-EKO" Sp. z o.o.

Wpłynęło dnia: 27/04/2016

podpis: y. Dob. 1092

841 netto

Polska Spółka Gazownictwa sp. z o.o.
Oddział w Gdańsku, Zakład w Olsztynie
ul. Lubelska 42 A, 10-409 Olsztyn
tel. 89 538 30 00, faks 89 538 30 01

Dział Zarządzania Majątkiem Sieciowym (ZTI)
ul. Lubelska 42 A, 10-409 Olsztyn
uzgodnienia.olsztyn@psgaz.pl

UZGODNIENIE NR 2779/BR/ZTI/2016 z dnia: 2016-04-26

Zadanie: Przebudowa głównych kolektorów deszczowych na terenie m. Mrągowo w zakresie rozwiązania kolizji z istniejącym gazociągiem wys. ciś. DN125 w rejonie jeziora Juno.

Opracowanie: Projekt zagospodarowania terenu

Miejscowość: Mrągowo (gm. m. Mrągowo)

Adres: dz. nr 1-95

Projektant: Jerzy Lepszy, upr. nr: 249/87/OI

Inwestor: Urząd Gminy Mrągowo Królewiecka 60A 11-700 Mrągowo

Opracowanie jw. UZGADNIA SIĘ.

Warunki uzgodnienia zawarto na drugiej stronie.


2779/BR/ZTI/2016

Warunki uzgodnienia:

1. Rozpoczęcie robót należy zgłosić pisemnie, w siedzibie właściwego, dla terenu inwestycji, Rejonu Dystrybucji Gazu, nie później niż 7 dni przed planowanym terminem ich rozpoczęcia.
2. W przypadku natrafienia na niezinventaryzowaną sieć gazową należy wstrzymać prace i niezwłocznie powiadomić właściwy, dla terenu inwestycji, Rejon Dystrybucji Gazu.
3. Wszelkie uszkodzenia sieci gazowej Inwestor i Wykonawca zobowiązani są usunąć własnym kosztem i staraniem. Inwestor/Wykonawca w związku z uszkodzeniem, ponosi odpowiedzialność z tytułu szkody wynikowej poniesionej przez Polską Spółkę Gazownictwa sp. z o.o. Oddział w Gdańsku. O uszkodzeniu sieci gazowej sprawca zobowiązany jest niezwłocznie powiadomić Pogotowie Gazowe tel. nr 992.
4. Uzgodnienie jest ważne przez okres 24 miesiące od daty jego wydania.
5. Wszelkie zmiany w dokumentacji projektowej, dokonane po wydaniu niniejszej decyzji, wymagają ponownego uzgodnienia projektu w PSG sp. z o.o. Oddział w Gdańsku, Dział Zarządzania Majątkiem Sieciowym/Rejon Dystrybucji Gazu.
6. Za aktualność mapy do celów projektowych i jej zgodność z stanem rzeczywistym terenu odpowiada projektant.
7. Skrzyżowania wykonać zgodnie z załączonym technicznym rozwiązaniem kolizji.
8. W pobliżu istniejącej sieci gazowej roboty ziemne wykonywać ręcznie.



Pieczętka i podpis:

Starszy Specjalista
ds. Zarządzania Majątkiem Sieciowym

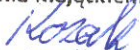
Dariusz Kozak

Osoba do kontaktu: Dariusz Kozak (dariusz.kozak@olsztyn.psgaz.pl)

2779/BR/ZTI/2016

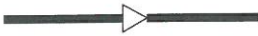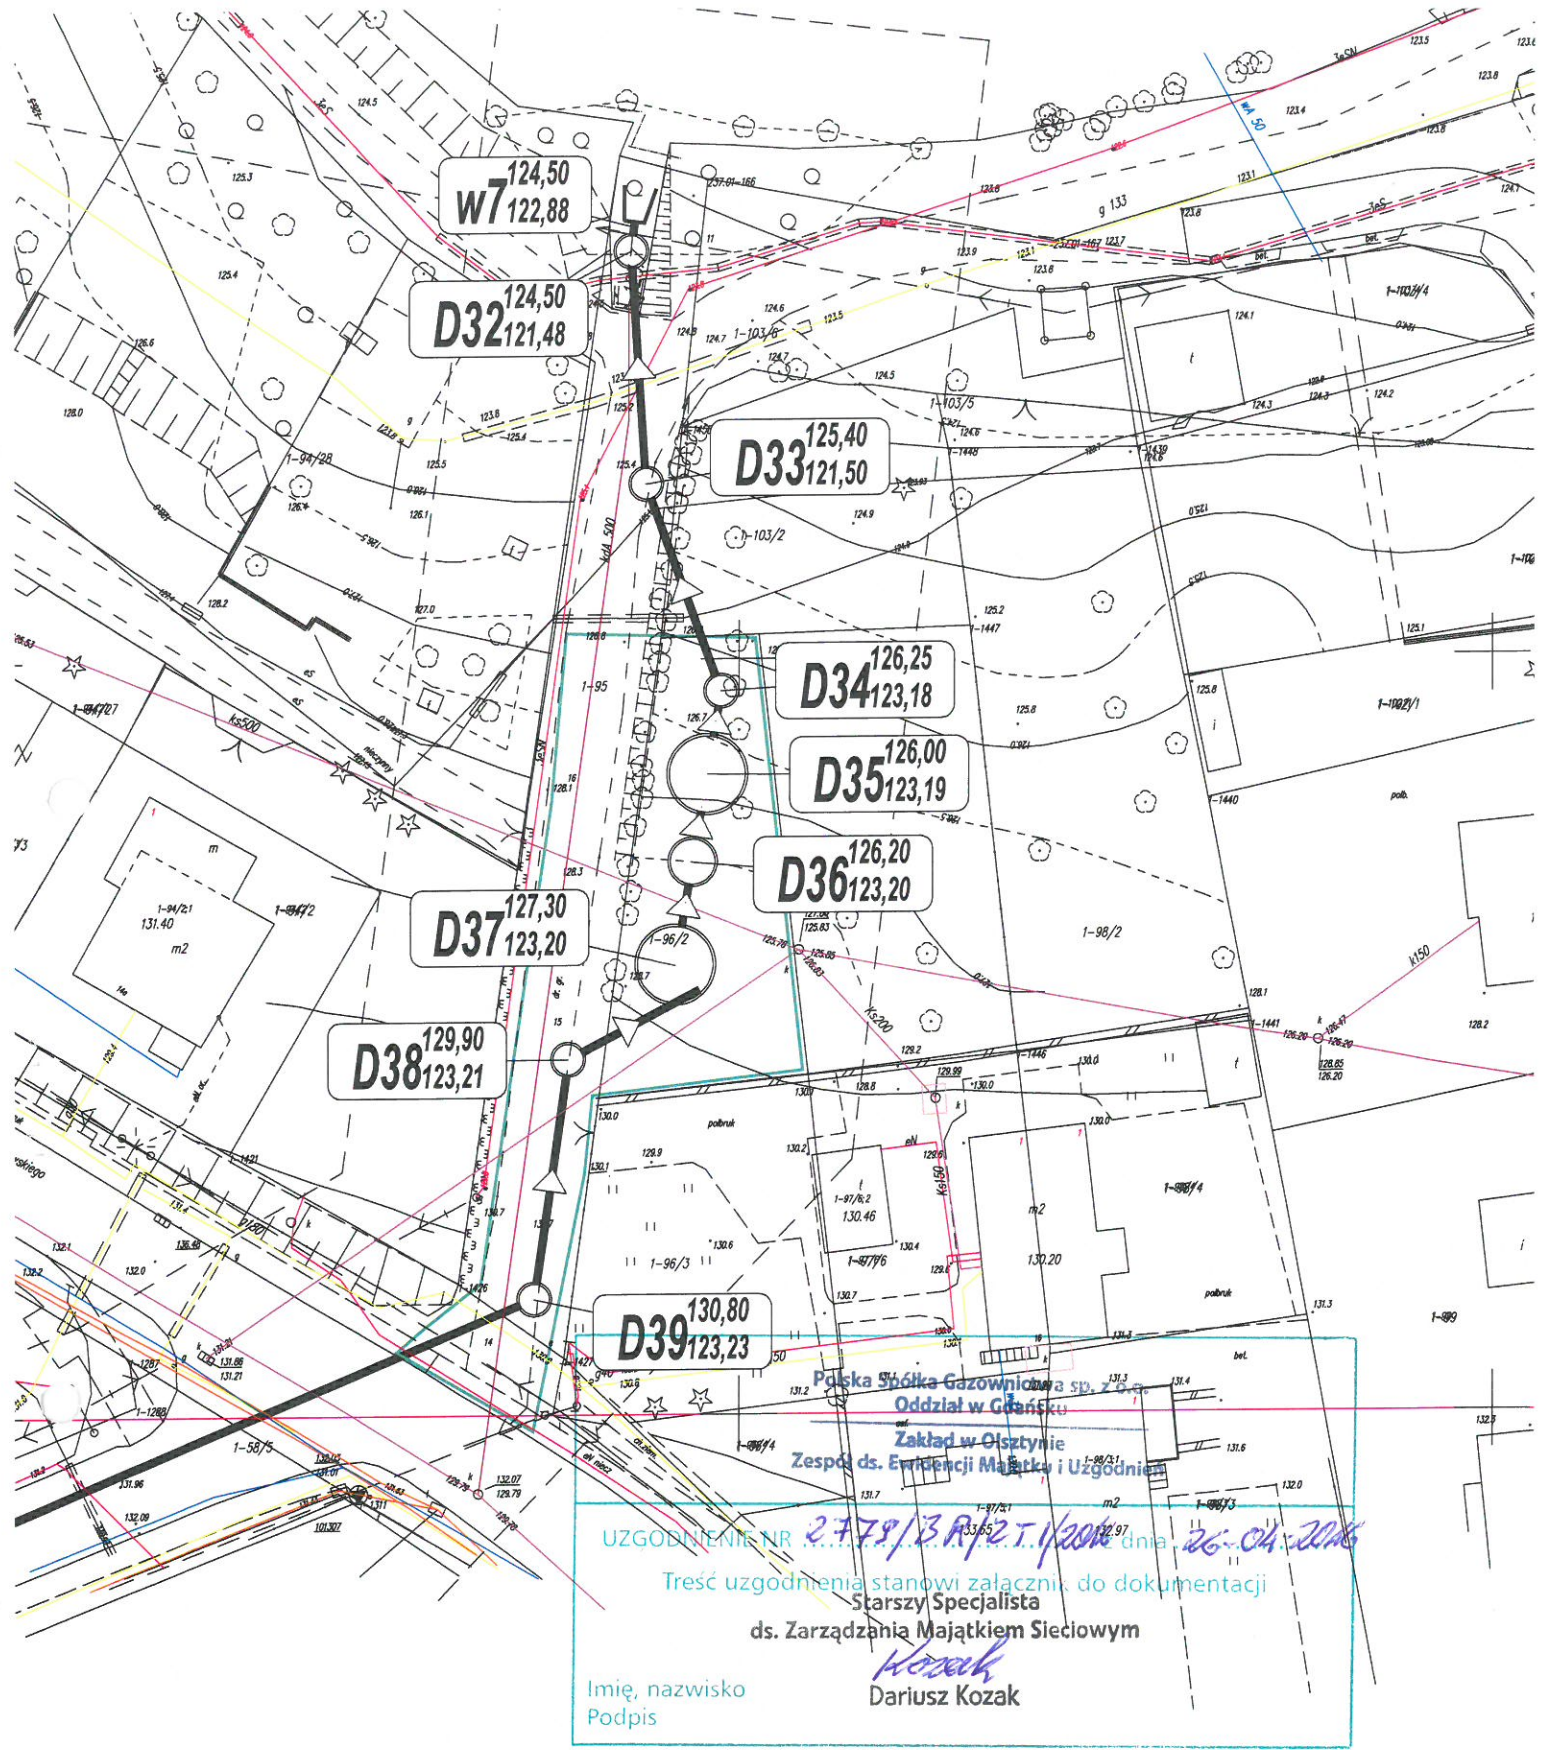

- projektowana sieć deszczowa

NOW-KO OLSZTYN **BIURO PROJEKTÓW** Spółka z o.o.

Stadium	PROJEKT BUDOWLANY I WYKONAWCZY	Nr zlec.	30/2015
Treść	Budowa i przebudowa głównych kolektorów deszczowych.	Nr rys.	1
Obiekt	Przebudowa głównego kolektora deszczowego od jeziora Magistrackiego do jeziora Juno w Mrągowie ETAP I.	Skala	1:500
		Data	15.04.2016
Autor	inż. Jerzy Lepszy nr upr. 249/87 Ol. i 99/91 Ol. §4 ust.2, §7 i §13 ust.1 pkt.4 lit. a i b	Sprawdził	mgr inż. E. Worobiej nr upr. 97/89 Ol. i 147/90 Ol. §4 ust.2, §7 i §13 ust.1 pkt.4 lit. a i b

Polska Spółka Gazownicza sp. z o.o.
Oddział w Gdańsku
Zakład w Olsztynie
Zespół ds. Emancypacji Majątku i Uzgodnień

UZGODNIENIE NR 2779/BA/21/2016 dnia 26.04.2016


Treść uzgodnienia stanowi załącznik do dokumentacji
Starszy Specjalista
ds. Zarządzania Majątkiem Sieciowym

Imię, nazwisko
Podpis

Kozak
Dariusz Kozak

profil podłużny kanalizacji deszczowej

skala 1:100/500

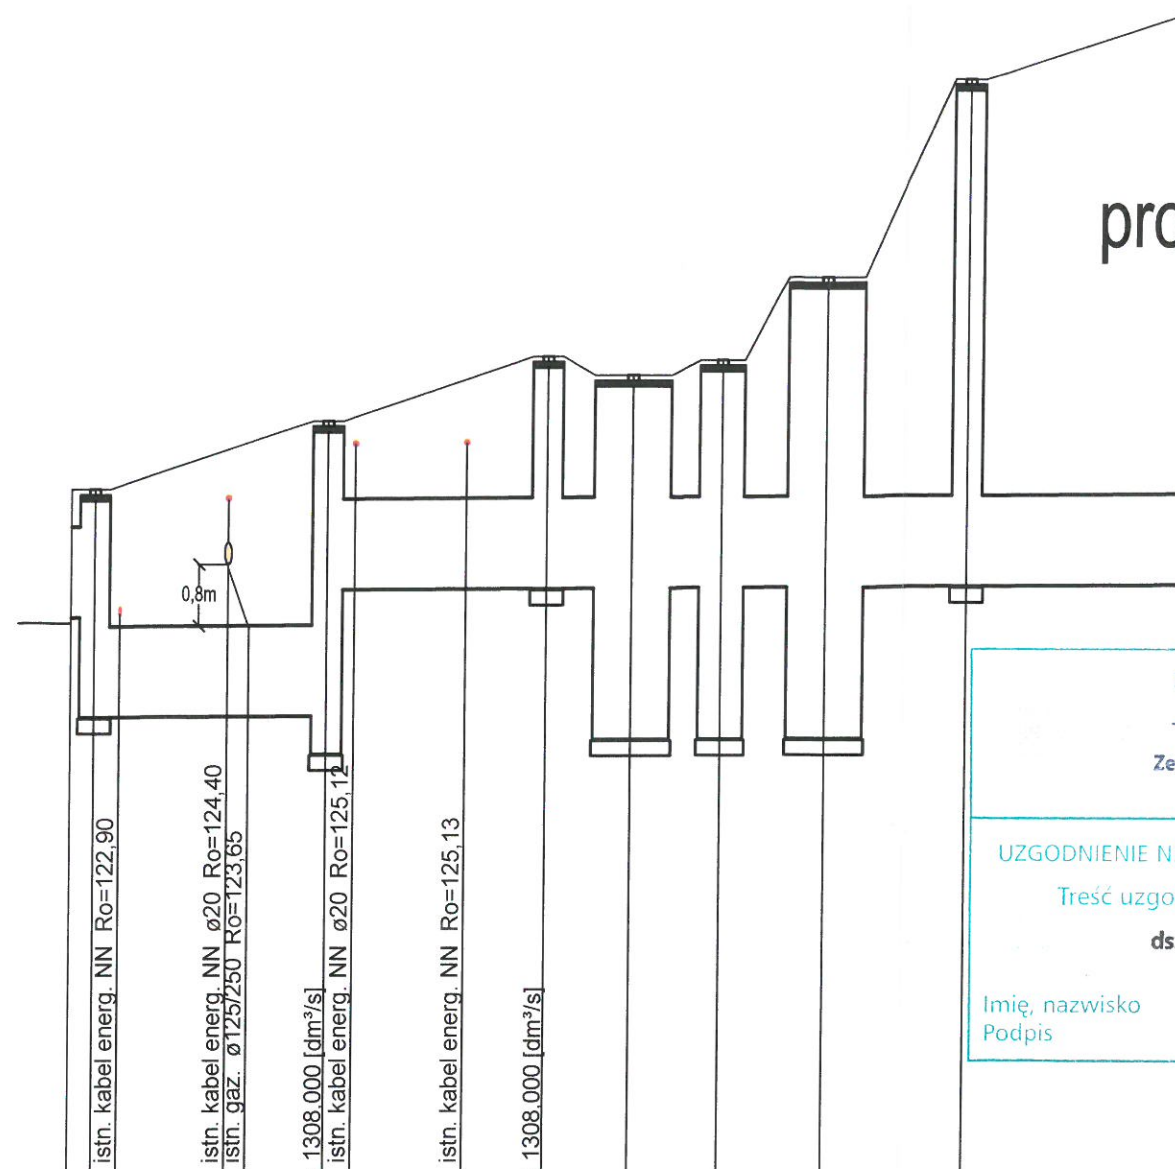

Polska Spółka Gazownictwa sp. z o.o.
 Oddział w Gdańsku
 Zakład w Olsztynie
 Zespół ds. Ewidencji Majątku i Uzgodnień

UZGODNIENIE NR *27.79/BA/271/2016* z dnia *26.04.2016*
 Treść uzgodnienia stanowi załącznik do dokumentacji
 Starszy Specjalista
 ds. Zarządzania Majątkiem Sieciowym

Imię, nazwisko
 Podpis *Dariusz Kozak*

Poziom porównawczy 115,00 m n.p.m.

Rzędna terenu projektowanego	124,50	124,50	125,40	126,25	126,00	126,20	127,30	129,90
Rzędna terenu istniejącego								
Rzędna dna kanału	122,88	121,48	121,50	123,18	123,19	123,20	123,20	123,21
Zagłębienie dna kanału [m]	1,86	3,02	3,90	3,07	2,81	3,00	4,10	6,69
Spadek	1,0 ‰							
Odległości [m]								
Materiał	rury GRP 1229mm							
Długość trasy [m]	0,0	1,6	17,0	31,5	37,1	43,0	49,9	59,3



NON-ECO		BIURO PROJEKTÓW	
OLSZTYN		Spółka z o.o.	
Stadium	PROJEKT BUDOWLANY I WYKONAWCZY	Nr zlec.	30/2015
Treść	Budowa i przebudowa głównych kolektorów deszczowych.	Nr rys.	2
Obiekt	Przebudowa głównego kolektora deszczowego od jeziora	Skala	1:100/500
	Magistrackiego do jeziora Juno w Mrągowie ETAP I.	Data	15.04.2016
Autor	inż. Jerzy Lepszy nr upr. 249/87 Ol. i 99/91 Ol. §4 ust.2, §7 i §13 ust.1 pkt.4 lit. a i b	Sprawdził	mgr inż. E. Worobiej nr upr. 97/89 Ol. i 147/90 Ol. §4 ust.2, §7 i §13 ust.1 pkt.4 lit. a i b