


Zamawiający	
Gmina Miasto Mrągowo ul. Królewiecka 60A 11 - 700 Mrągowo	
Jednostka projektująca	
Droga Polska Przemysław Fanselau Kolejowa 15 11 -230 Bisztynek	
Stadium:	Projekt Budowlano - wykonawczy
Temat:	Przebudowa skrzyżowania ulicy Żołnierskiej z DK 16 ulica Wojska Polskiego w Mrągowie
Tytuł:	**Plan orientacyjny**
Branża:	Drogowa

Stanowisko:	Imię i nazwisko	Nr upr.	Podpis
Projektant:	Przemysław Fanselau	LBS/0011/POOD/10	
Data: 09.2018	Skala: 1:10000	Nr rys. 1	

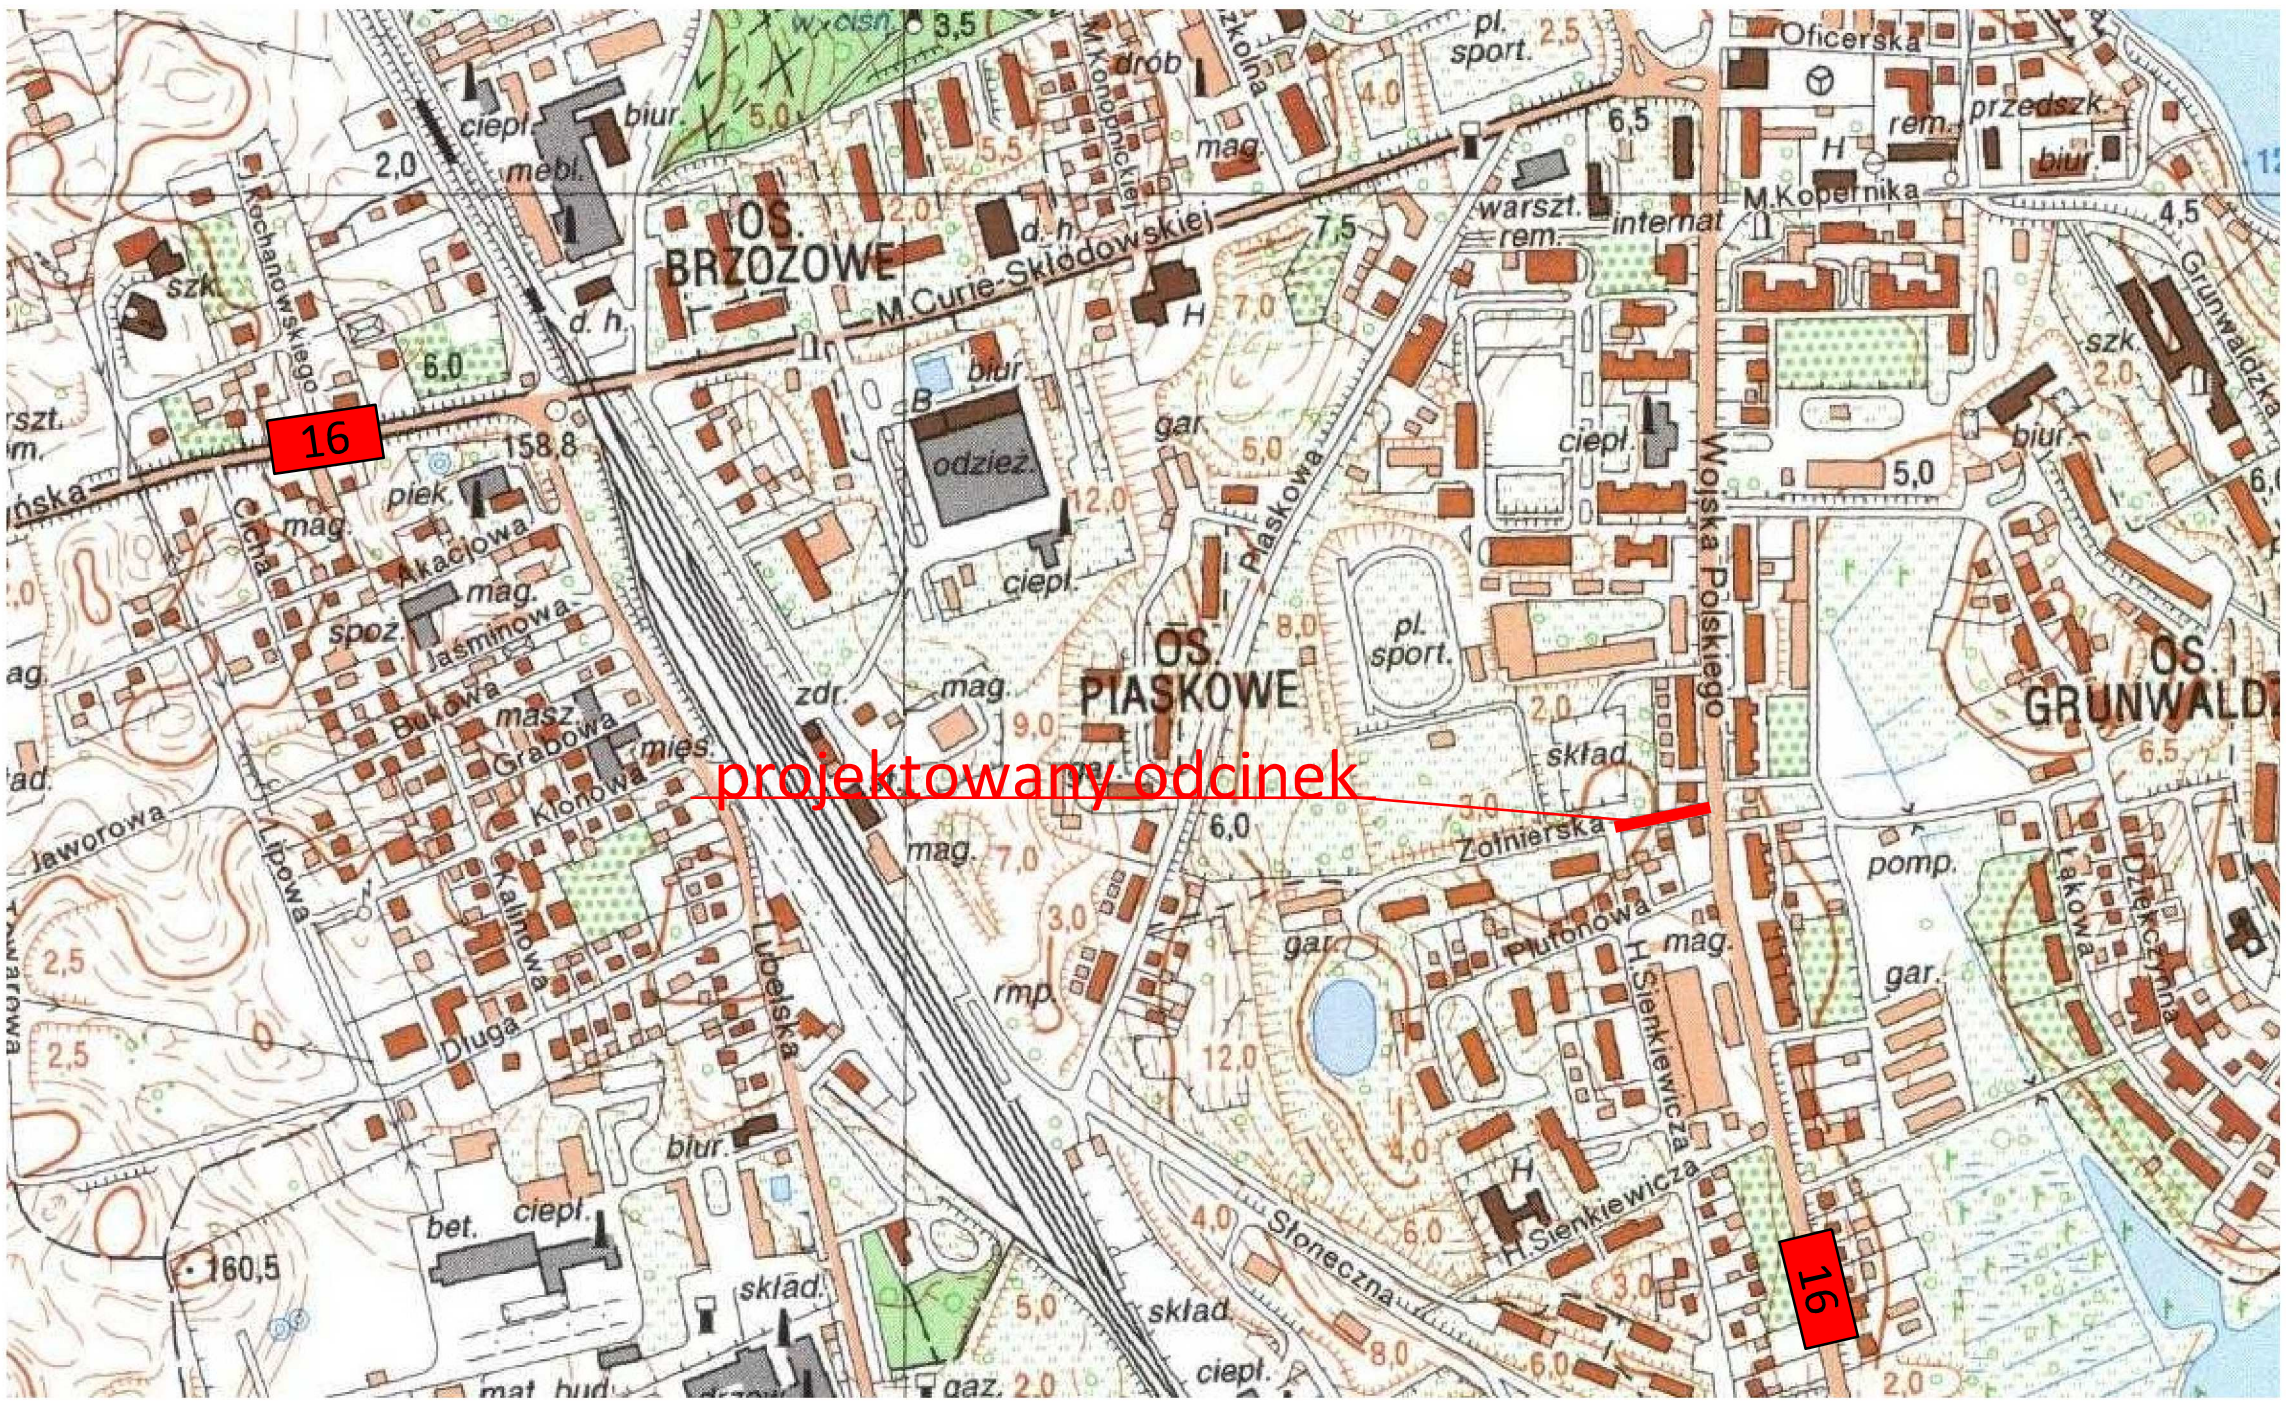