


SZCZEGÓŁ "A" skala 1:10

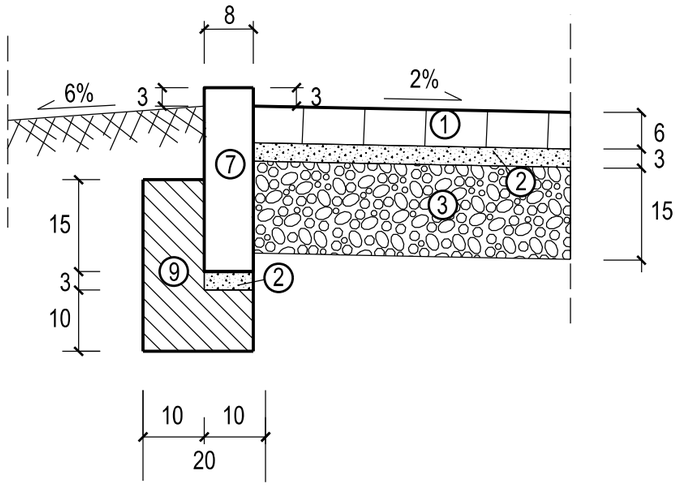

SZCZEGÓŁ "B" skala 1:10

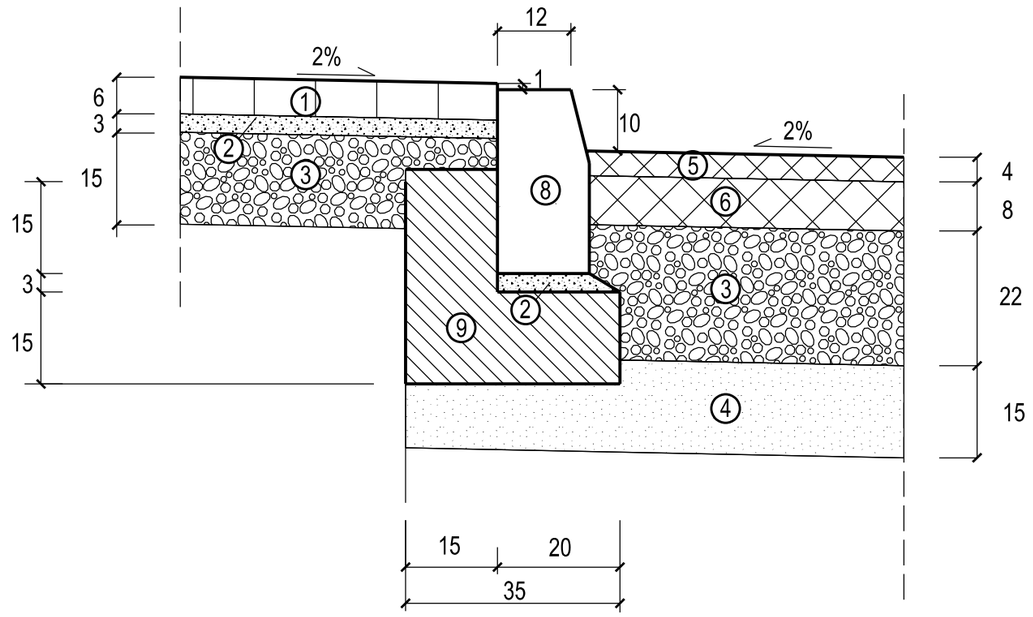

SZCZEGÓŁ "C" skala 1:10

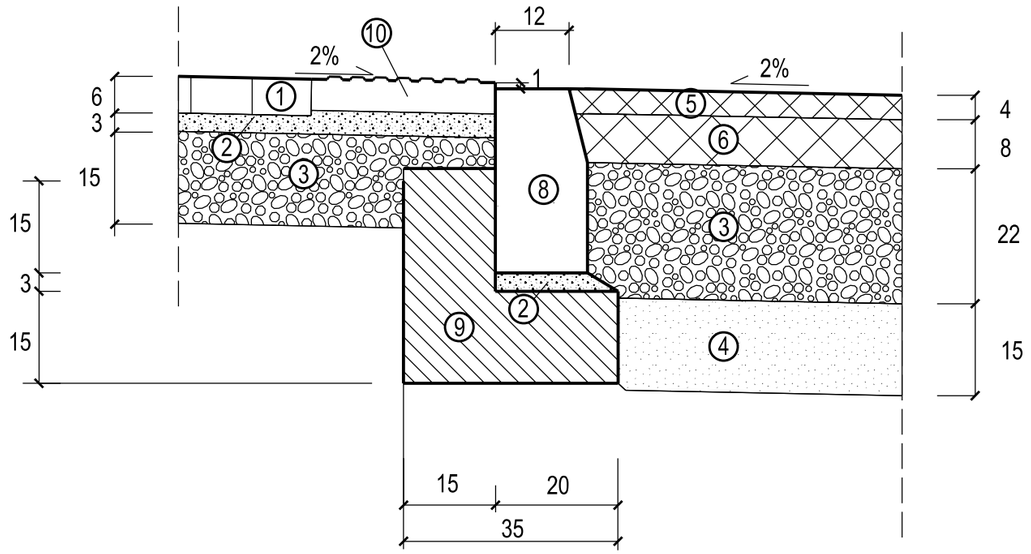

①	kostka brukowa betonowa szara typu Holland gr. 6 cm
②	podsypka cementowo - piaskowa 1:4 gr. 3 cm
③	podbudowa pomocnicza mieszanka niezwiązana kruszywem C 50/30 gr. 15(22) cm
④	warstwa odcinająca z pospółki gr. 15 cm
⑤	warstwa ścieralna z AC11S gr 4 cm
⑥	warstwa wiążąca z AC16W gr 8 cm
⑦	obrzeże betonowe 8/30 cm
⑧	krawężnik betonowy 15/30 cm
⑨	ława z betonu C12/15
⑩	płytka 35x35 z wypustkami

Inwestor

Gmina Miasto Mrągowo
ul. Królewiecka 60A
11 - 700 Mrągowo

Jednostka projektująca

Droga Polska Przemysław Fanselau
Kolejowa 15
11 -230 Bisztynek

Stadium:	Projekt Budowlano - wykonawczy
Temat:	Przebudowa skrzyżowania ulicy Żołnierskiej z DK16 ulica Wojska Polskiego w Mrągowie
Tytuł:	**Przekroje normalne - szczegóły konstrukcyjne**
Branża:	Drogowa

Stanowisko:	Imię i nazwisko	Nr upr.	Podpis
Projektant:	Przemysław Fanselau	LBS/0011/POOD/10	
Sprawdzający:	Leszek Michałek	80/79/OL	

Data: 09.2018 Skala: 1:50 Nr rys. 4.3