
Profil podłużny - ul. Żołnierska

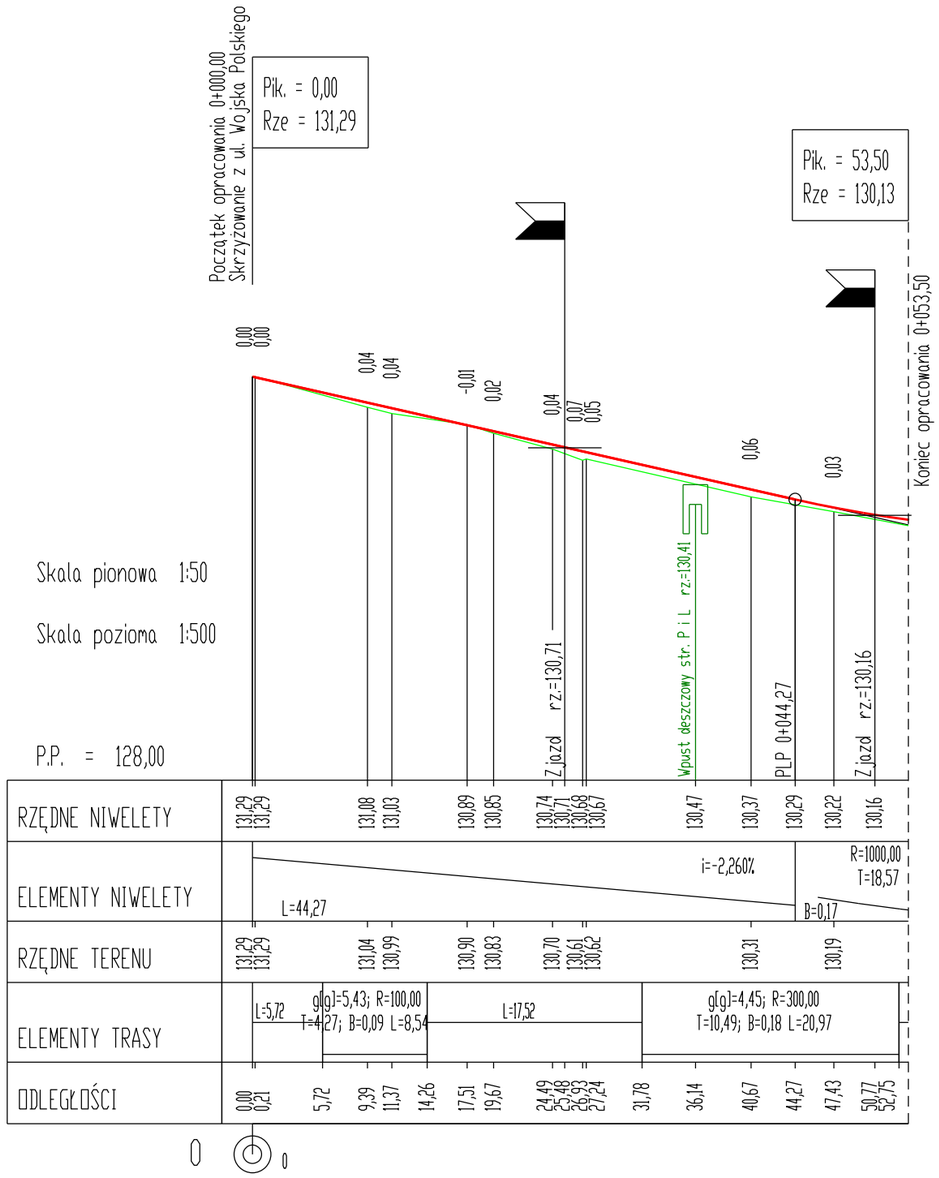

Inwestor
Gmina Miasto Mrągowo ul. Królewiecka 60A 11 - 700 Mrągowo
Jednostka projektująca
Droga Polska Przemysław Fanselau Kolejowa 15 11 -230 Bisztynek

Stadium:	Projekt Budowlano - wykonawczy
Temat:	Przebudowa skrzyżowania ulicy Żołnierskiej z DK16 ulica Wojska Polskiego w Mrągowie
Tytuł:	**Profil podłużny**
Branża:	Drogowa

Stanowisko:	Imię i nazwisko	Nr upr.	Podpis
Projektant:	Przemysław Fanselau	LBS/0011/POOD/10	
Sprawdzający:	Leszek Michałek	80/79/OL	

Data: 09.2018 | Skala: 1:50/500 | Nr rys. 5