
Pik = 0+020,00
Skala 1:100/100

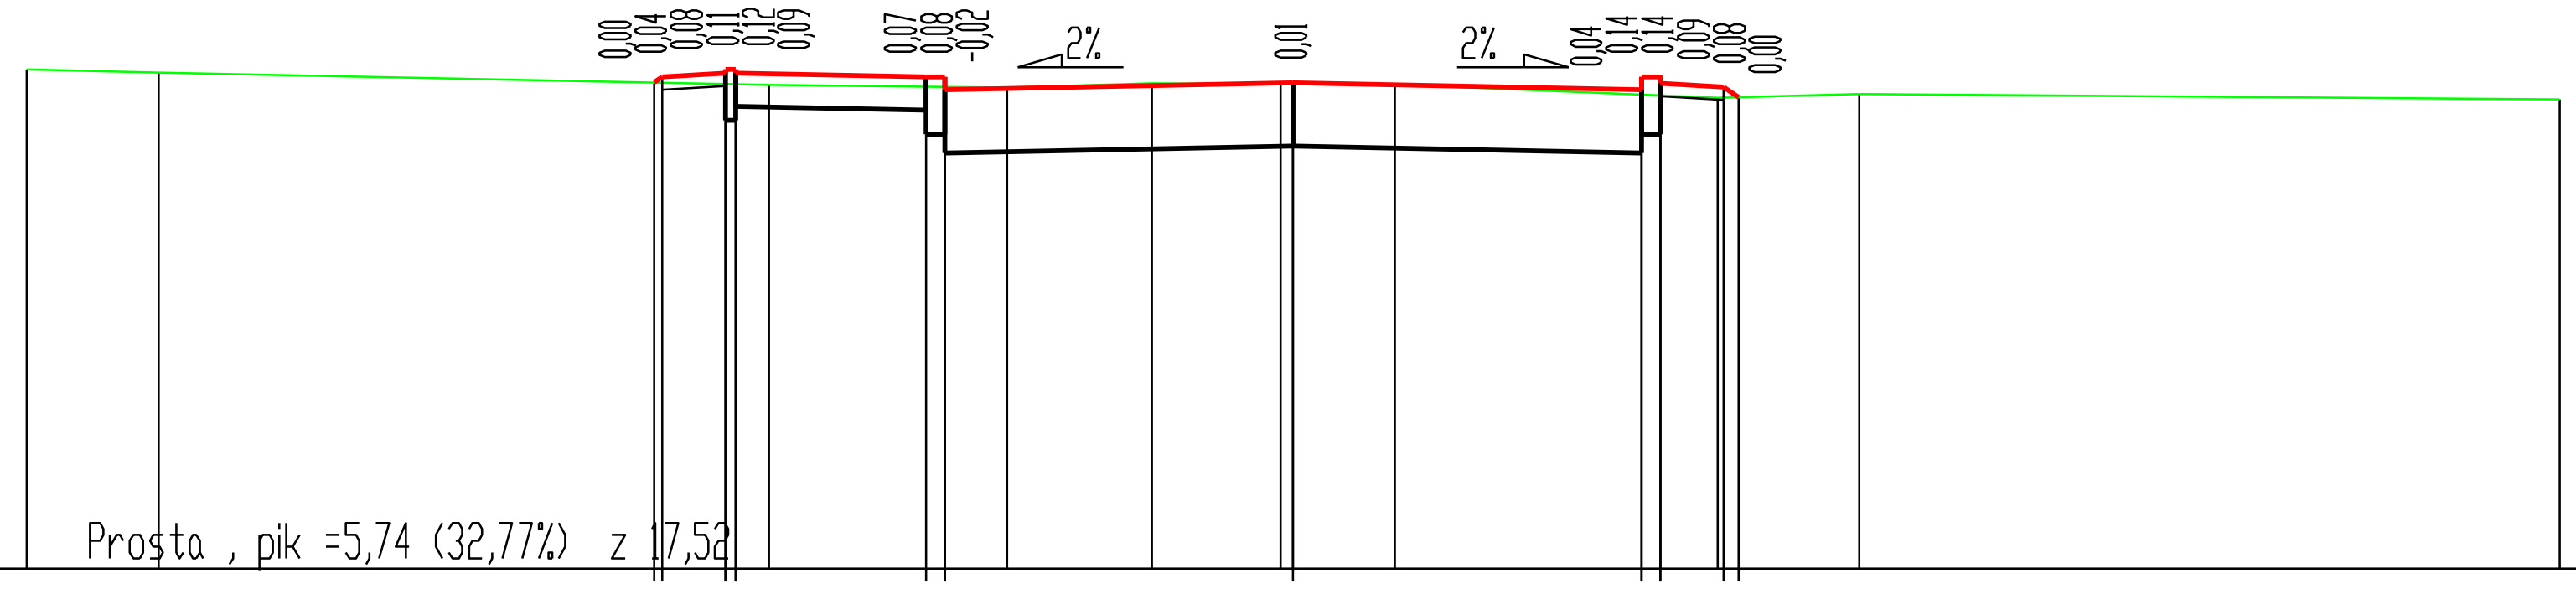


P.P. = 127,00

Prosta , pik =5,74 (32,77%) z 17,52

RZĘDNE PROJ.	130,84 130,88 130,91 130,94 130,94 130,91 130,88 130,88 130,78 130,84 130,78 130,88 130,88 130,83 130,80 130,72
RZĘDNE KONS.	130,54 130,54 130,65 130,62 130,43 130,43 130,28 130,34 130,28 130,43 130,43 130,43
RZĘDNE TEREN	130,94 130,92 130,82 130,80 130,83 130,82 130,82 130,82 130,72 130,75 130,71
ODLEGŁOŚCI	-10,00 -8,96 -5,04 -4,98 -4,48 -4,40 -4,14 -2,90 -2,75 -2,26 -1,12 -0,10 0,00 0,80 2,75 2,90 3,35 3,40 3,52 4,47 10,00

Pik = 0+040,00
Skala 1:100/100

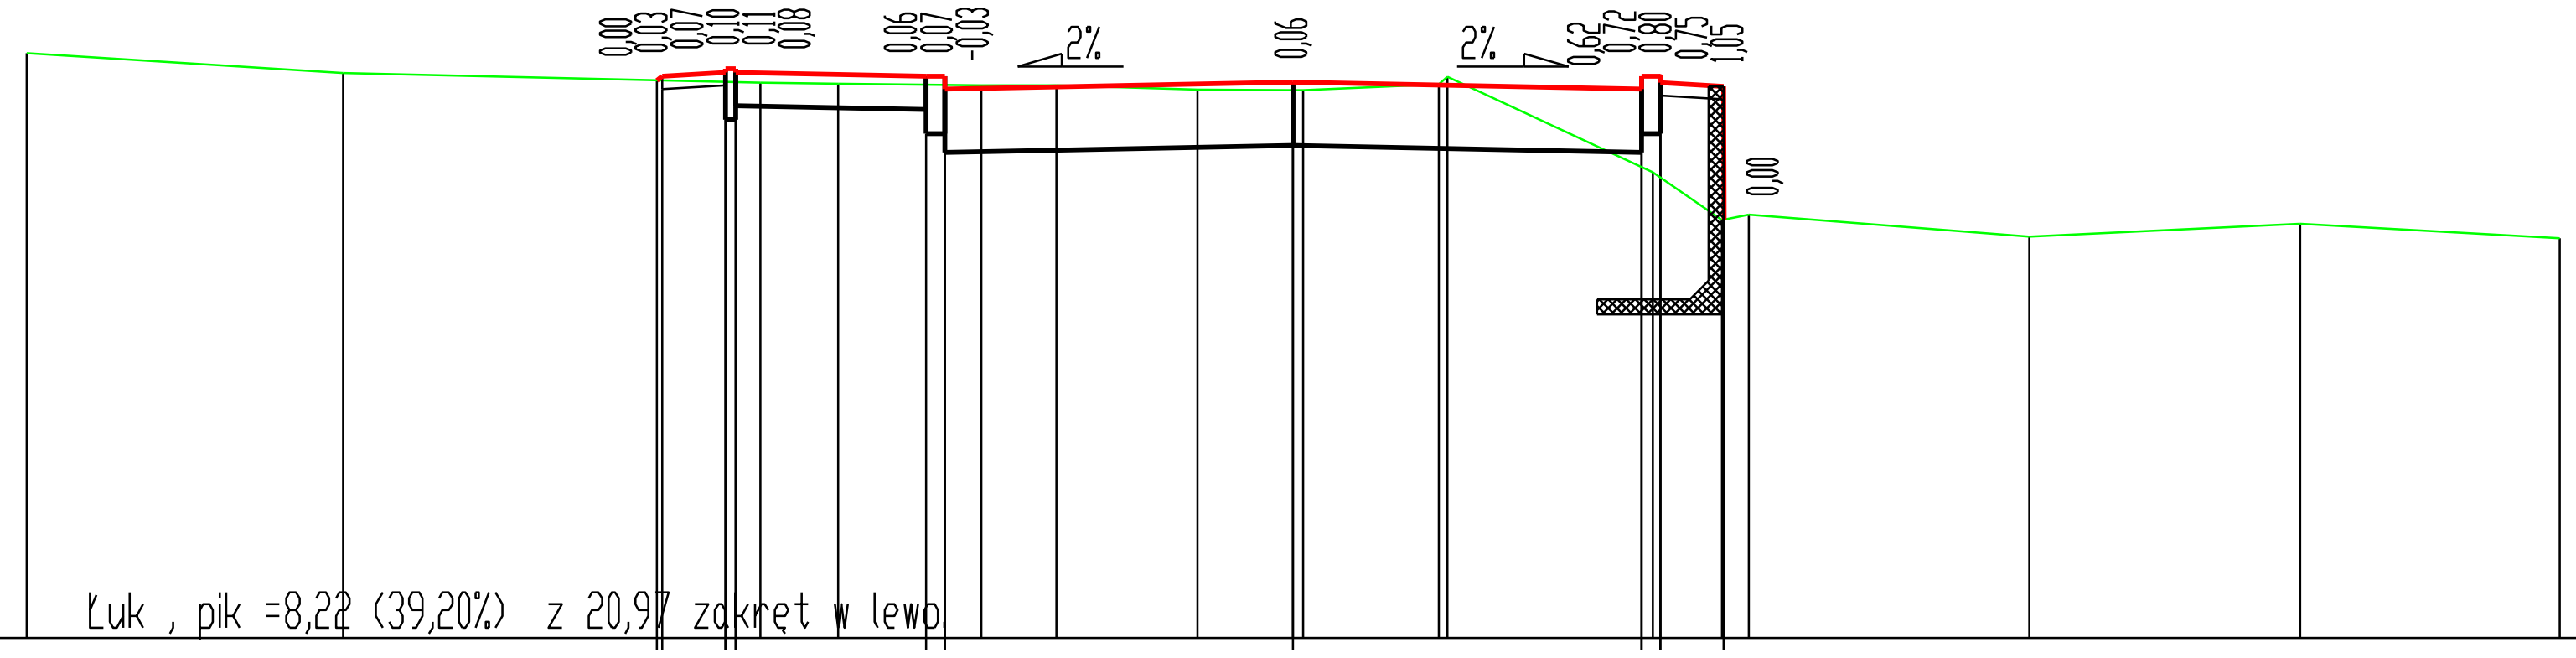


P.P. = 126,00

Łuk , pik =8,22 (39,20%) z 20,97 zakręt w lewo

RZĘDNE PROJ.	130,40 130,43 130,46 130,49 130,49 130,46 130,43 130,43 130,33 130,39 130,33 130,43 130,43 130,38 130,35 130,35 129,30
RZĘDNE KONS.	130,09 130,09 130,20 130,17 129,98 129,98 129,83 129,89 129,83 129,98 129,98 129,98
RZĘDNE TEREN	130,61 130,46 130,38 130,37 130,36 130,36 130,33 130,32 130,32 130,37 130,43 129,67 129,30 129,34 129,17 129,27 129,15
ODLEGŁOŚCI	-10,00 -7,50 -5,03 -4,98 -4,48 -4,40 -4,21 -3,59 -2,90 -2,75 -2,46 -1,87 -0,75 0,00 0,08 1,15 1,22 2,75 2,84 2,90 3,39 3,40 3,60 5,81 7,95 10,00

Pik = 0+053,50
Skala 1:100/100

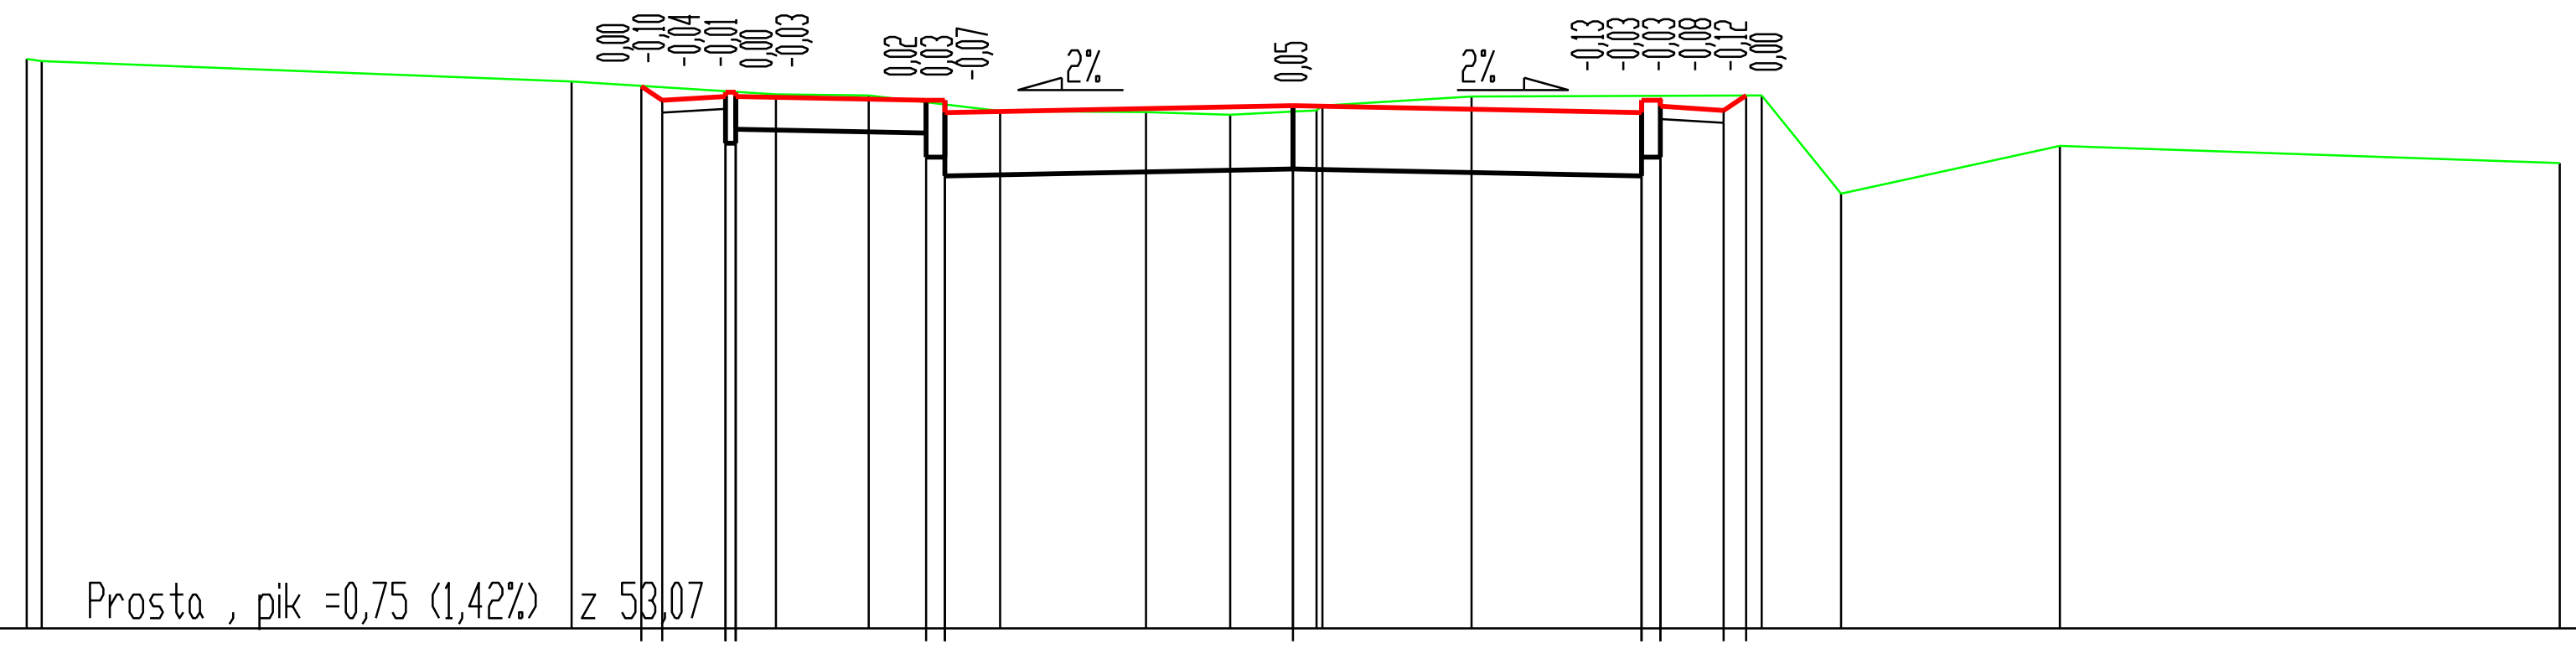

P.P. = 126,00

Prosta , pik =0,75 (1,42%) z 53,07

RZĘDNE PROJ.	130,28 130,17 130,20 130,23 130,23 130,20 130,17 130,17 130,07 130,12 130,07 130,17 130,17 130,12 130,09 130,21
RZĘDNE KONS.	129,83 129,83 129,94 129,91 129,72 129,72 129,57 129,62 129,57 129,72 129,72 129,72
RZĘDNE TEREN	130,49 130,48 130,31 130,21 130,20 130,08 130,07 130,05 130,08 130,09 130,12 130,20 130,21 129,43 129,81 129,67
ODLEGŁOŚCI	-10,00 -9,88 -5,70 -5,15 -4,98 -4,48 -4,40 -4,09 -3,35 -2,90 -2,75 -2,31 -1,16 -0,50 0,00 0,18 0,23 1,41 2,75 2,90 3,40 3,58 3,70 4,33 6,05 10,00

Inwestor

Gmina Miasto Mrągowo
ul. Królewiecka 60A
11 - 700 Mrągowo

Jednostka projektująca

Droga Polska Przemysław Fanselau
Kolejowa 15
11 -230 Bisztynek

Stadium:	Projekt Budowlano - wykonawczy
Temat:	Przebudowa skrzyżowania ulicy Żołnierskiej z DK16 ulica Wojska Polskiego w Mrągowie
Tytuł:	**Przekroje poprzeczne**
Branża:	Drogowa

Stanowisko:	Imię i nazwisko	Nr upr.	Podpis
Projektant:	Przemysław Fanselau	LBS/0011/POOD/10	
Sprawdzający:	Leszek Michałek	80/79/OL	

Data: 09.2018 | Skala: 1:50/500 | Nr rys. 6