
PRZEKRÓJ NORMALNY skala 1:50

UL. ŻOŁNIERSKA PRZEKRÓJ NA ODCINKU 0+009,00 - 0+053,50

*
- ścianka oporowa typu L wys 180 cm na odcinku 0+033,80 - 0+052,80
- bariera U-14a na odcinku 0+035,30 - 0+051,30

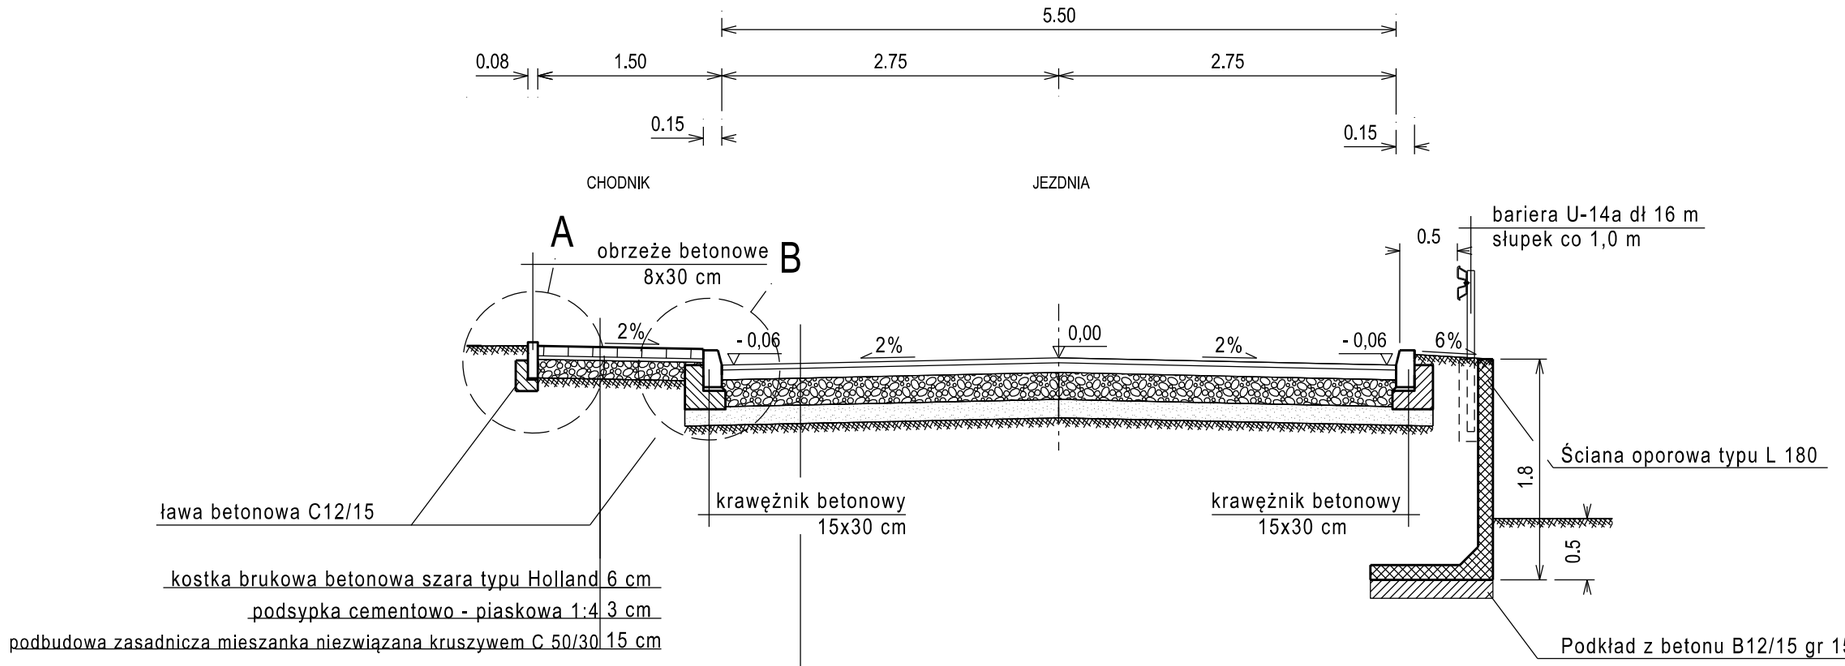

Inwestor
Gmina Miasto Mrągowo ul. Królewiecka 60A 11 - 700 Mrągowo
Jednostka projektująca
Droga Polska Przemysław Fanselau Kolejowa 15 11 -230 Bisztynek

Stadium:	Projekt Budowlano - wykonawczy
Temat:	Przebudowa skrzyżowania ulicy Żołnierskiej z DK16 ulica Wojska Polskiego w Mrągowie
Tytuł:	**Przekroje normalne**
Branża:	Drogowa

Stanowisko:	Imię i nazwisko	Nr upr.	Podpis
Projektant:	Przemysław Fanselau	LBS/0011/POOD/10	
Sprawdzający:	Leszek Michałek	80/79/OL	

Data: 09.2018 | Skala: 1:50 | Nr rys. 4.2