
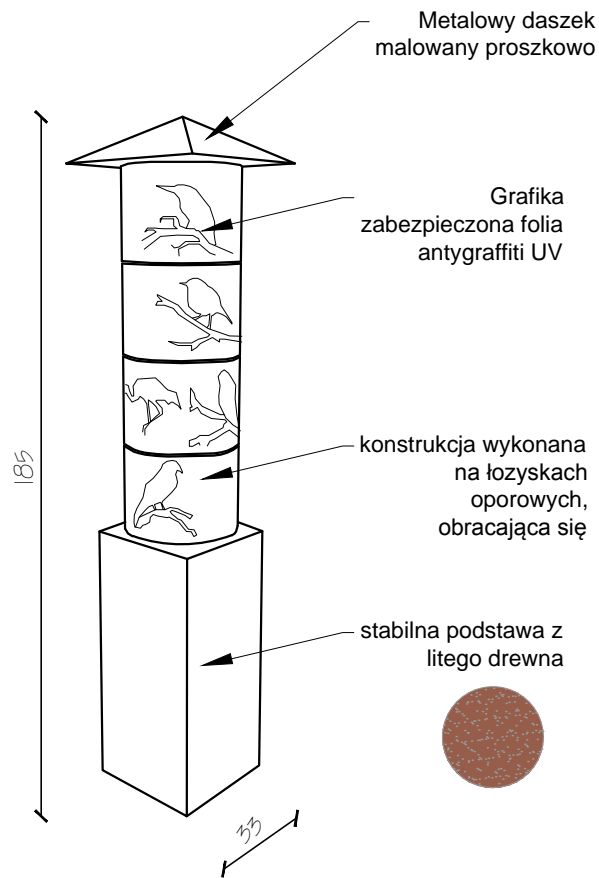


DETAL 7

TABLICE INFORMACYJNO- EDUKACYJNE

ŚCIEŻKA PRZYRODNICZA


SKALA 1:20

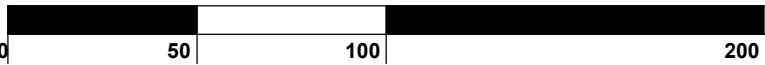


Konstrukcja:
dębowy stelaż do tablicy 100 x 75 cm
szerokość kantówki 9 x 12 cm
okucia ocynkowane do stelaża
Stelaże - wykonane są z sezonowanego drewna dębowego, zaimpregnowanego dwukrotnie w kolorze brązu, daszek dwuspadowy, poszycie dachu deskowane na zakładkę, całość wmontowana z użyciem betonowej wylewki oraz okuć cynkowych. Plecy do tablicy (z desek zaimpregnowanych, płyty OSB lub 1 cm grubości wodoodpornej sklejki), które wzmocnią całą konstrukcję stelaża i nie pozwolą np. do nagrzewania się blachy od tyłu, a to natomiast wydłuży żywotność tablicy.

FILAR WIEDZY O TEMATYCE

- PTAKI
- DRZEWA
- ODPADY
- POZNAJEMY ZWIERZĘTA

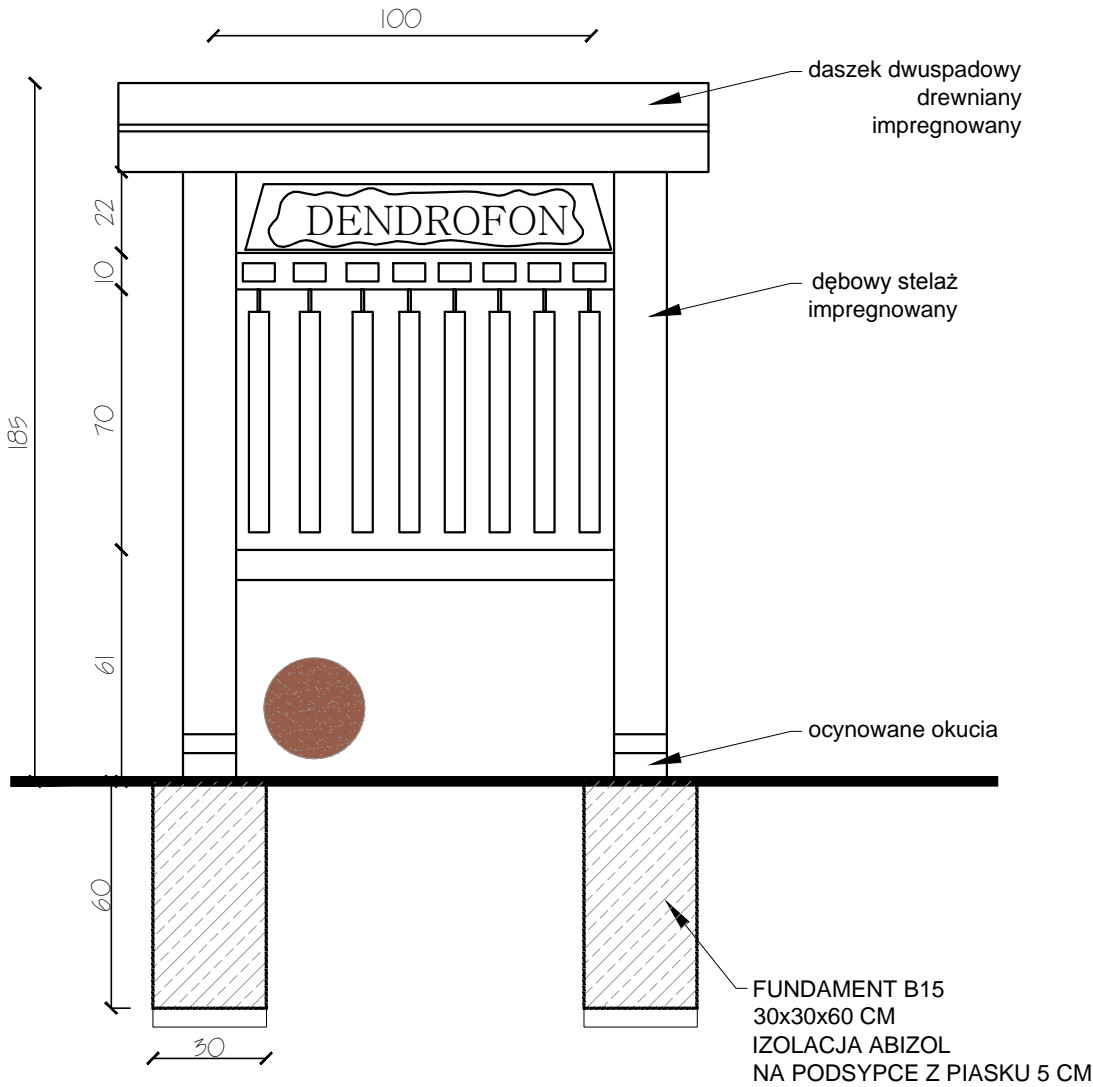

DENDROFON

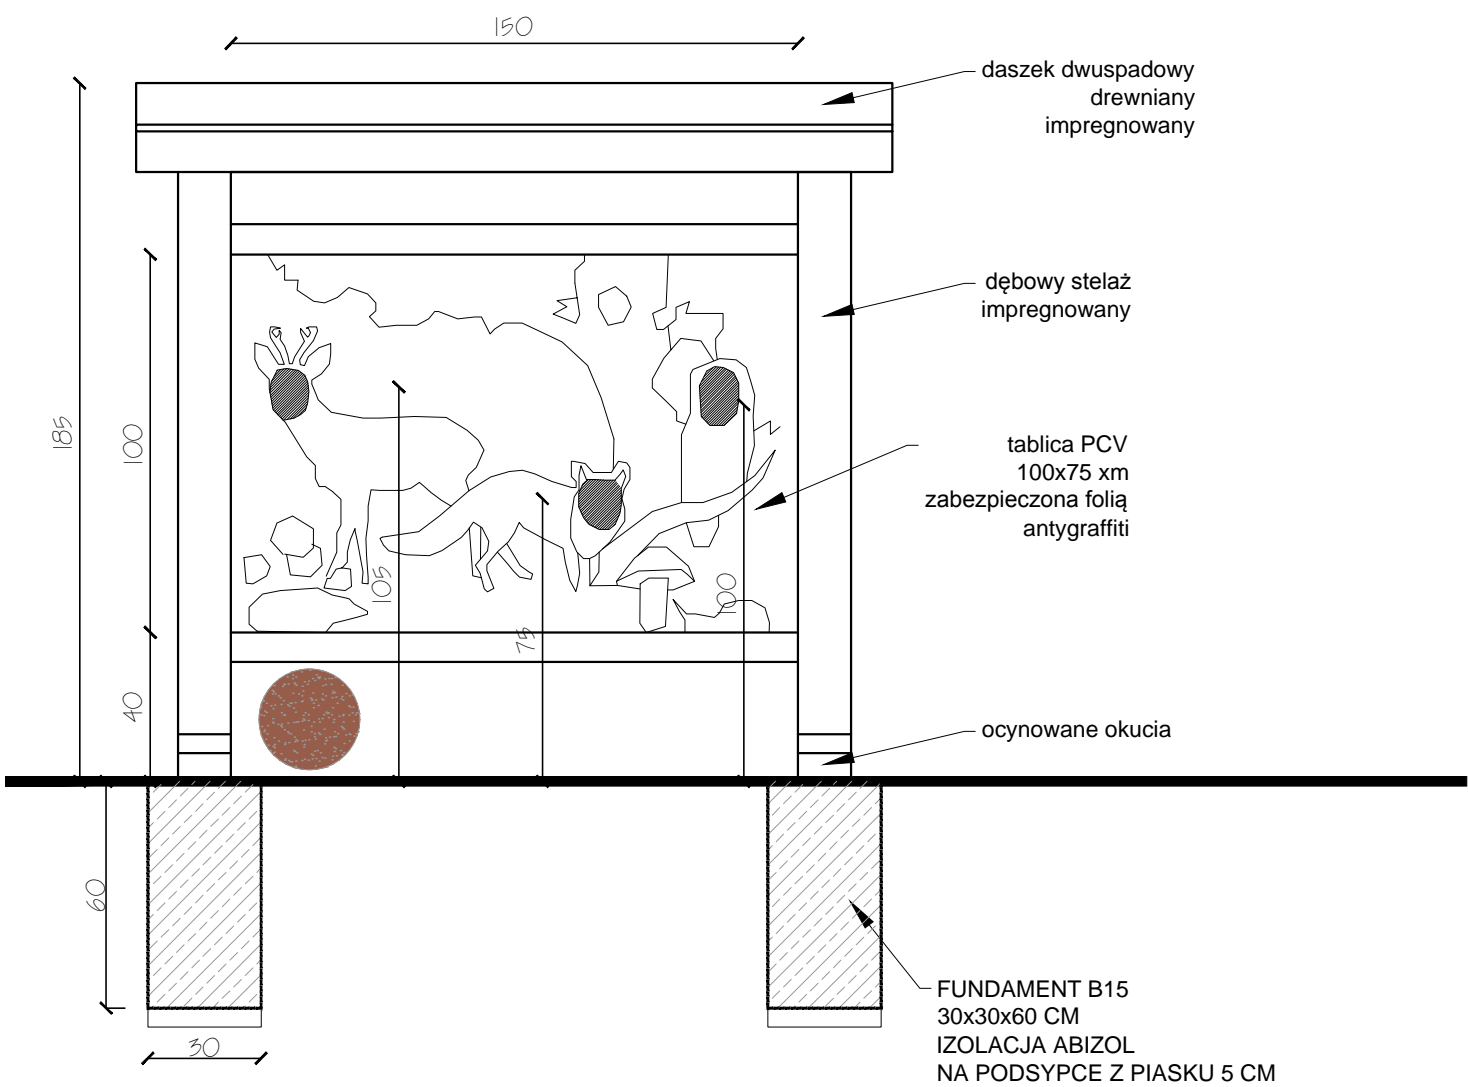

FOTOŚCIANKA

** DOKUMENTACJA OBJĘTA JEST PRAWEM AUTORSKIM

DOKUMENTACJA

ORYGINALNA

AAR

ATELIER ARCHITEKTURY

Radosław Zubrzycki

PROJEKTOWANIE ARCHITEKTURA DESIGN

ATELIER ARCHITEKTURY RADOSŁAW ZUBRZYCKI

Ul. Św. Jana 9a 59-900 Zgorzelec www.aarz.pl tel: 514492382

Tytuł projektu

"Zagospodarowanie terenu parku im. W. Sikorskiego na cele turystyczno-rekreacyjną"

dz. nr 4 - 120/2, 4 - 120/3, 4 - 118/3 częściowo - 5 - 34/5

zespół ewidencyjny 34

powiat: mragowski, gmina: Mragowo, województwo: warmińsko-mazurskie

Tytuł rysunku

TABLICE INFORMACYJNO-EDUKACYJNE

Skala rysunku

1:20

Data produkcji

05/2017

Pracę wykonał

PROJEKT BUDOWLANY

Strona

ARCHITEKTURA I KONSTRUKCJA

Wzrost opracowania

18/2017

Klasyfikacja

Gmina Miasto Mragowo

ARCHITEKTURA - PROJEKTANT:

mgr inż. arch. Joanna Niecko

Nr upr. 731.000K/2016

uprawnienia budowlane w specjalności architektonicznej bez ograniczeń

BRANŻA KONSTRUKCJA:

mgr inż. Janusz Andrzej Szalewski

Nr upr. 23202/00W

uprawnienia budowlane w specjalności konstrukcyjno-budowlanej bez ograniczeń

D05