


OBIEKT PREFABRYKOWANY DOSTARCZANY W CAŁOŚCI PRZEZ PRODUCENTA


Elewacja frontowa

1:20

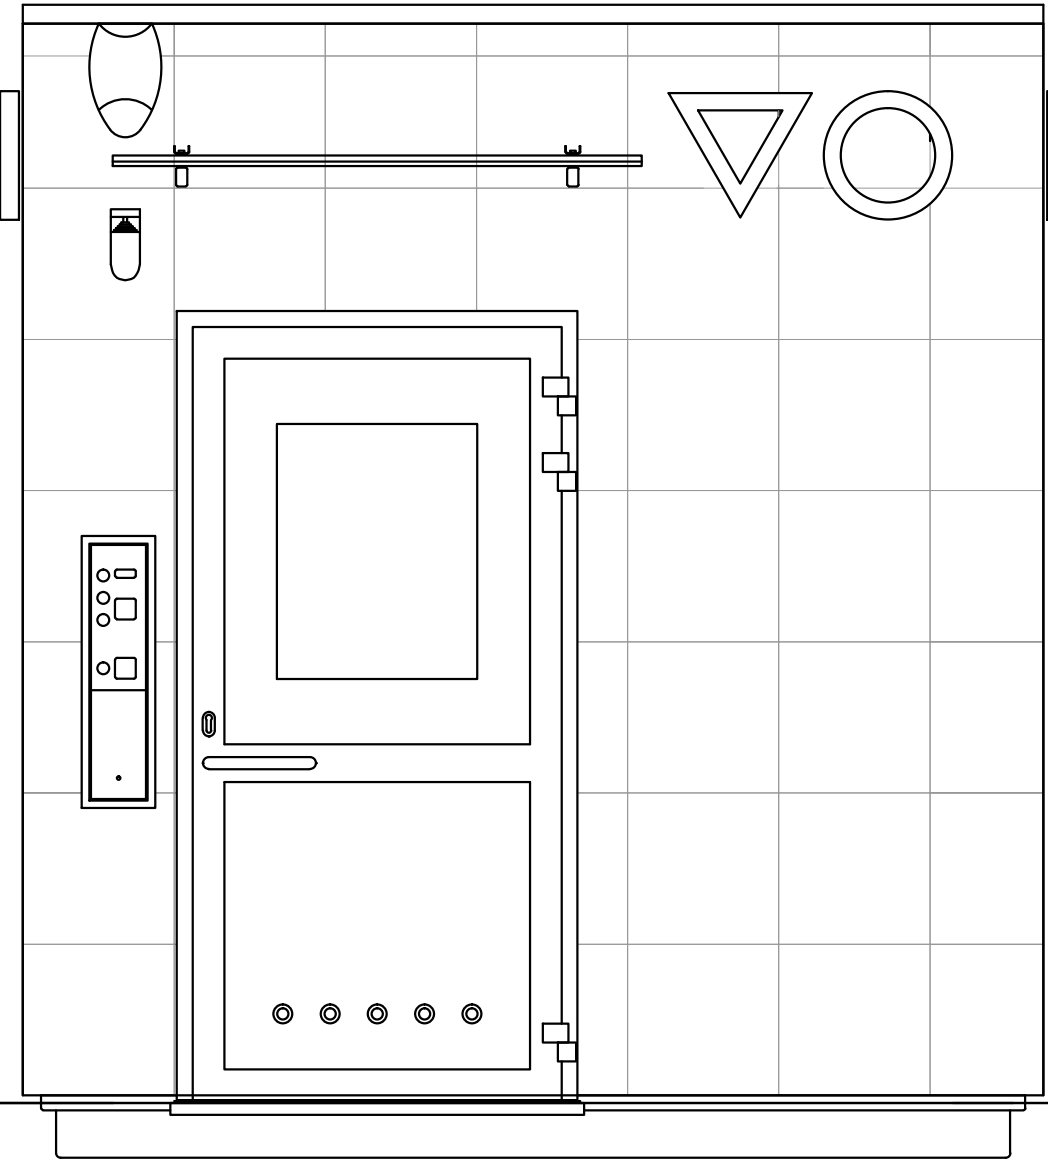


Elewacja tylna

1:20

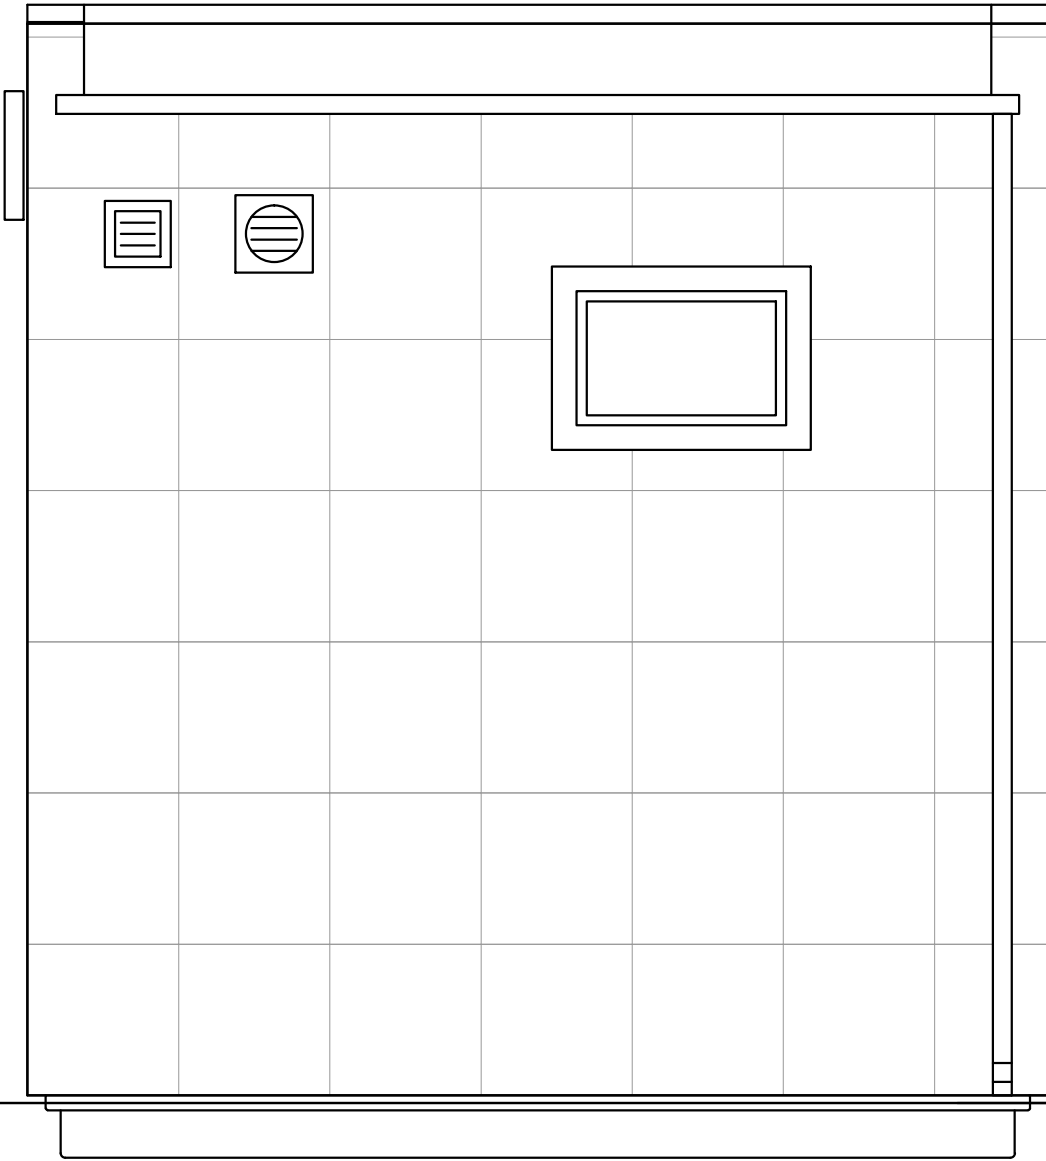


Elewacja boczna prawa

1:20

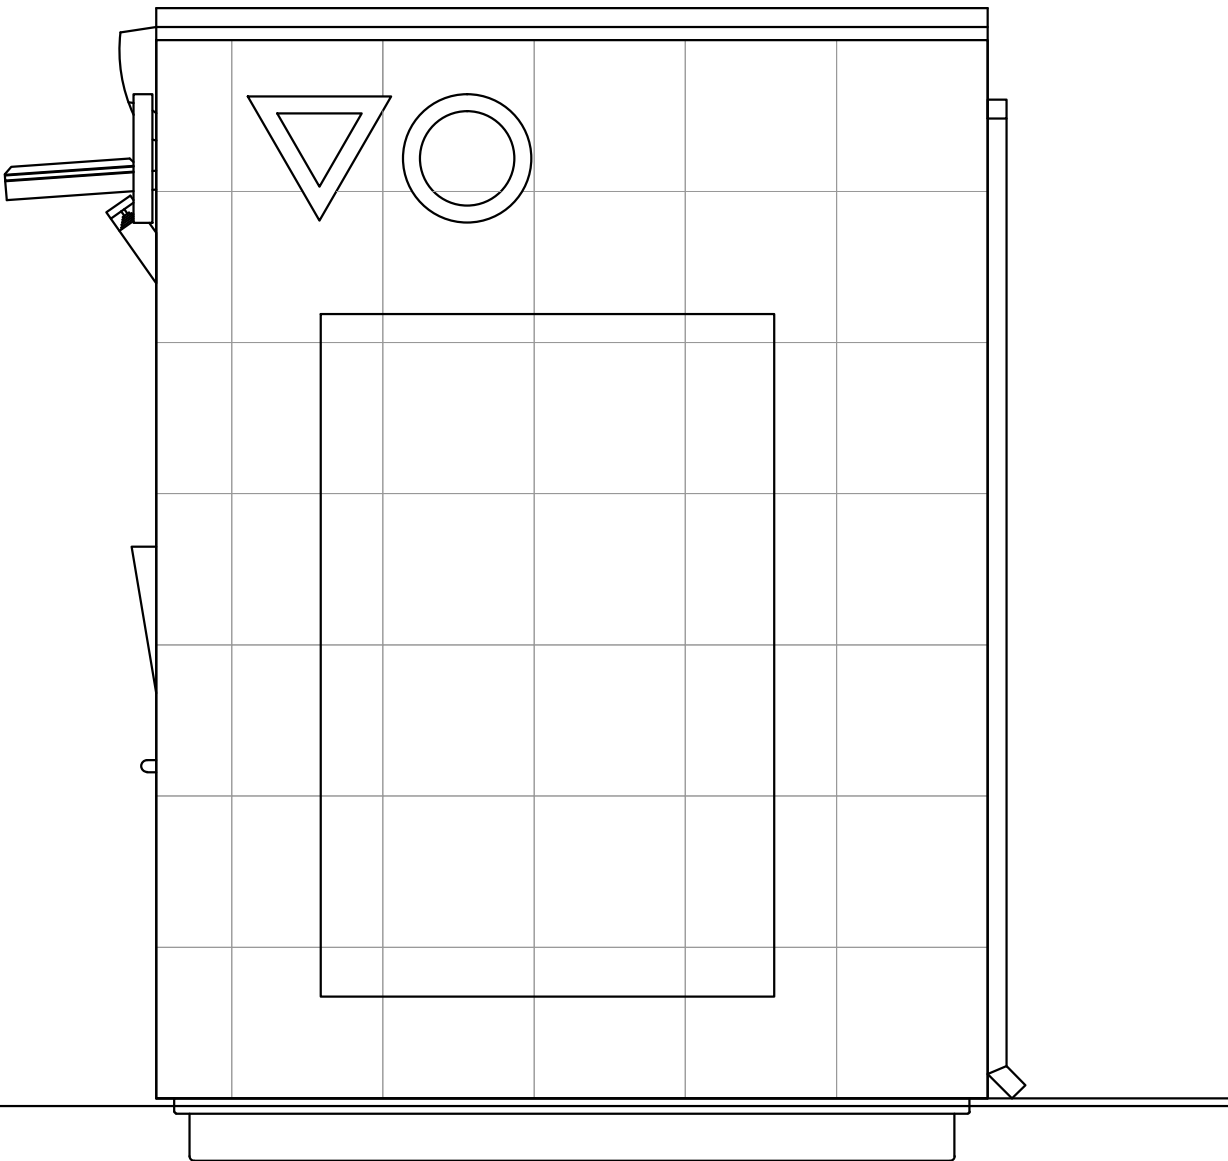

Elewacja boczna lewa


1:20

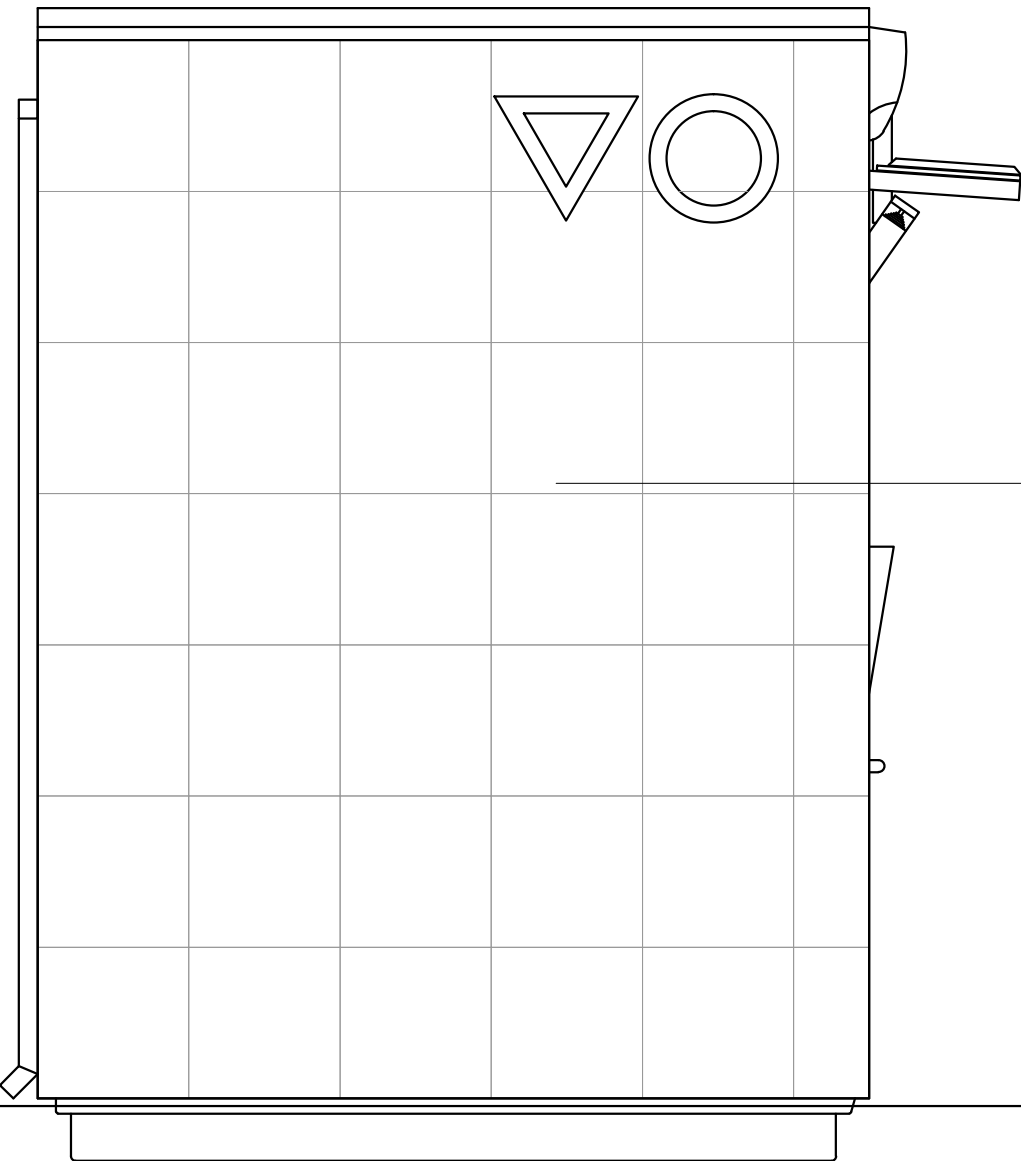

plyty granitowe
elewacyjne
w kolorze
szarym grafitowym

TOALETA SAMOCZYSZCZĄCA - DETAL 10

ELEWACJE

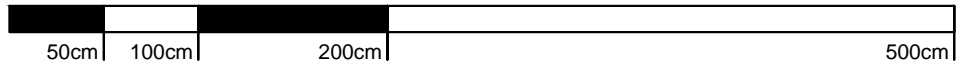

SKALA 1:20

MODEL TOALETY WYKONANY JEST W KSZTAŁCIE PROSTOKĄTA. ELEWACJA W ZALEŻNOŚCI OD WYBORU OPCJI WYKOŃCZONA JEST SPECJALNĄ STRUKTURĄ, PŁYTAMI GRANITOWYMI LUB INNYMI MATERIAŁAMI ZABEZPIECZONYMI IMPREGNATEM ANTY-GRAFFITI UMOŻLIWIAJĄCYM ŁATWE USUWANIE FARB I INNYCH ZABRUDZEŃ. NA TOALECIE ZAMONTOWANE SĄ PRZESTRZENNE SYMBOLE ŚWIELTNE INFORMUJĄCE PRZECHODNIÓW O OBIEKCIE. POMIESZCZENIE PUBLICZNE PRZYSTOSOWANE JEST DO KORZYSTANIA OSOBOM PORUSZAJĄCYM SIE NA WÓZKACH INWALIDZKICH. BY UNIEMOŻLIWIĆ EWENTUALNE AKTY WANDALIZMU W CZĘŚCI PUBLICZNEJ DOSTĘP DO POMIESZCZENIA TECHNICZNO-SERWISOWEGO Z URZĄDZENIAMI STERUJĄCYMI, WYPOSAŻONO W OSOBNE WEJŚCIE ZEWNĘTRZNE ZABEZPIECZONE W DODATKOWY ALARM

** DOKUMENTACJA OBJĘTA JEST PRAWEM AUTORSKIM
**DOKUMENTACJA
ORYGINALNA**

AAR ATELIER ARCHITEKTURY Radosław Zubrzycki	
PROJEKTOWANIE ARCHITEKTURA DESIGN ATELIER ARCHITEKTURY RADOSŁAW ZUBRZYCKI Ul. Św. Jana 9a 59-900 Zgorzelec www.aarz.pl tel. 514492382	
Tytuł projektu "Zagospodarowanie terenu parku im. W. Sikorskiego na cele turystyczno-rekreacyjne"	
Dł. nr 4 - 120 / 2, 4 - 120 / 3, 4 - 118 / 3 częściowo - 5 - 34 / 5 obsz. ewidencyjny / 04 powiat: mragowski, gmina: Mragowo, województwo: warmińsko-mazurskie	
D09	
Tytuł rysunku TOALETA SAMOOSŁUGOWA ELEWACJE	Prac. projektant PROJEKT BUDOWLANY
Skala rysunku 1:20	Stan: ARCHITEKTURA I KONSTRUKCJA
Data rysunku 05/2017	Wzrost projektanta 18/2017
Data projektu 05/2017	Klasyfikacja Gmina Miasto Mragowo
ARCHITEKTURA - PROJEKTANT:	
mgr inż. arch. Joanna Niecko Nr upr. 73100KK2016 uprawnienia budowlane w specjalności architektonicznej bez ograniczeń	
BRANŻA KONSTRUKCJA:	
mgr inż. Janusz Andrzej Szalewski Nr upr. 232020DUW uprawnienia budowlane w specjalności konstrukcyjno-budowlanej bez ograniczeń	