



DETAL 14
OGRODZENIE DREWNIANE Z PALISADY WIKLINOWEJ

SKALA 1:20

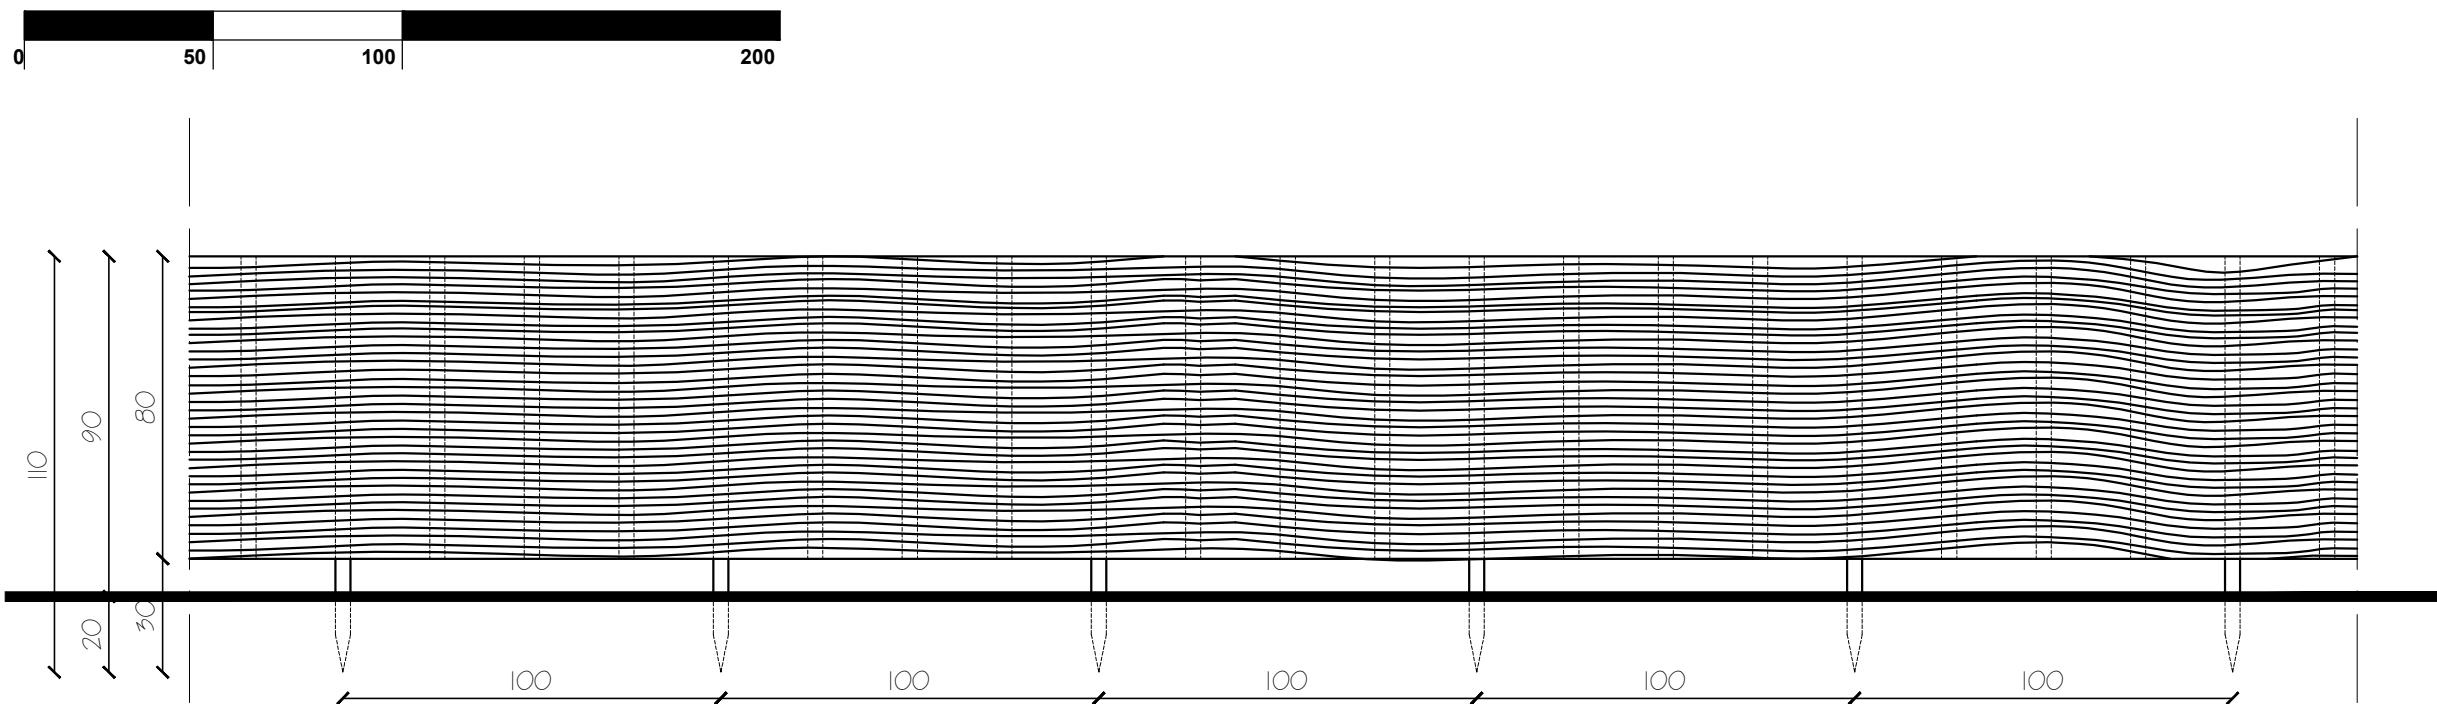

KOLOR: CIEMNY BRĄZ
DŁUGOŚĆ PŁOTKA: 100CM,
WYSOKOŚĆ 90CM
CAŁKOWITA WYSOKOŚĆ WRAZ Z PALIKIEM: 110CM
100% NATURY - ODPORNE NA WARUNKI ATMOSFERYCZNE,
EUROPEJSKA UPRAWA - BEZ TWORZYW SZTUCZNYCH
ŻYWOTNOŚĆ: 5-10 LAT (ZALEŻNIE OD LOKALIZACJI I KONSERWACJI).
REGULARNA KONSERWACJA OLEJEM DO DREWNA MOŻE ZNACZNIE
ZWIĘKSZYĆ ODPORNOŚĆ GAŁĄZEK I TRWAŁOŚCI CAŁEGO PŁOTKA.
PALIKI WYKONANE Z IMPREGNOWANYCH GAŁĘZI ORZECHA ŁASKOWEGO
OKOŁO 20 CM DŁUGOŚCI, Z ŁATWOŚCIĄ MOŻNA JE WSISNAĆ W ZIEMIĘ.

** DOKUMENTACJA OBJĘTA JEST PRAWEM AUTORSKIM
**DOKUMENTACJA
ORYGINALNA**

 PROJEKTOWANIE ARCHITEKTURA DESIGN ATELIER ARCHITEKTURY RADOŚŁAW ŻUBRYCKI Ul. Św. Jana 9a 59-900 Zgorzelec www.aarz.pl tel: 514492382	
Tytuł projektu "Zagospodarowanie terenu parku im. W. Sikorskiego na cele turystyczno - rekreacyjne"	
Dz. nr 4 - 120 / 2, 4 - 120 / 3, 4 - 118 / 3 częściowo - 5 - 34 / 5 obręb ewidencyjny: 04 powiat: mragowski, gmina: Mragowo, województwo: warmińsko - mazurskie	
Tytuł rysunku PŁOTEK WIKLINOWY	Mapa projektowa PROJEKT BUDOWLANY
Skala rysunku 1:20	Strona dokumentacji 18/2017
Data produkcji 05/2017	Klient Gmina Miasto Mragowo
ARCHITEKTURA - PROJEKTANT: mgr inż. arch. Joanna Niecko Nr upr. 73/LUOKK/2016 uprawnienia budowlane w specjalności architektonicznej bez ograniczeń	
BRANŻA KONSTRUKCJA: mgr inż. Janusz Andrzej Szalewski Nr upr. 232/02/DUW uprawnienia budowlane w specjalności konstrukcyjno-budowlanej bez ograniczeń	

D12