



DETAL 15
STOJAK ROWEROWY

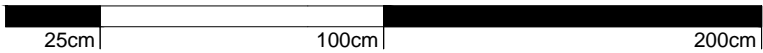

SKALA 1:20

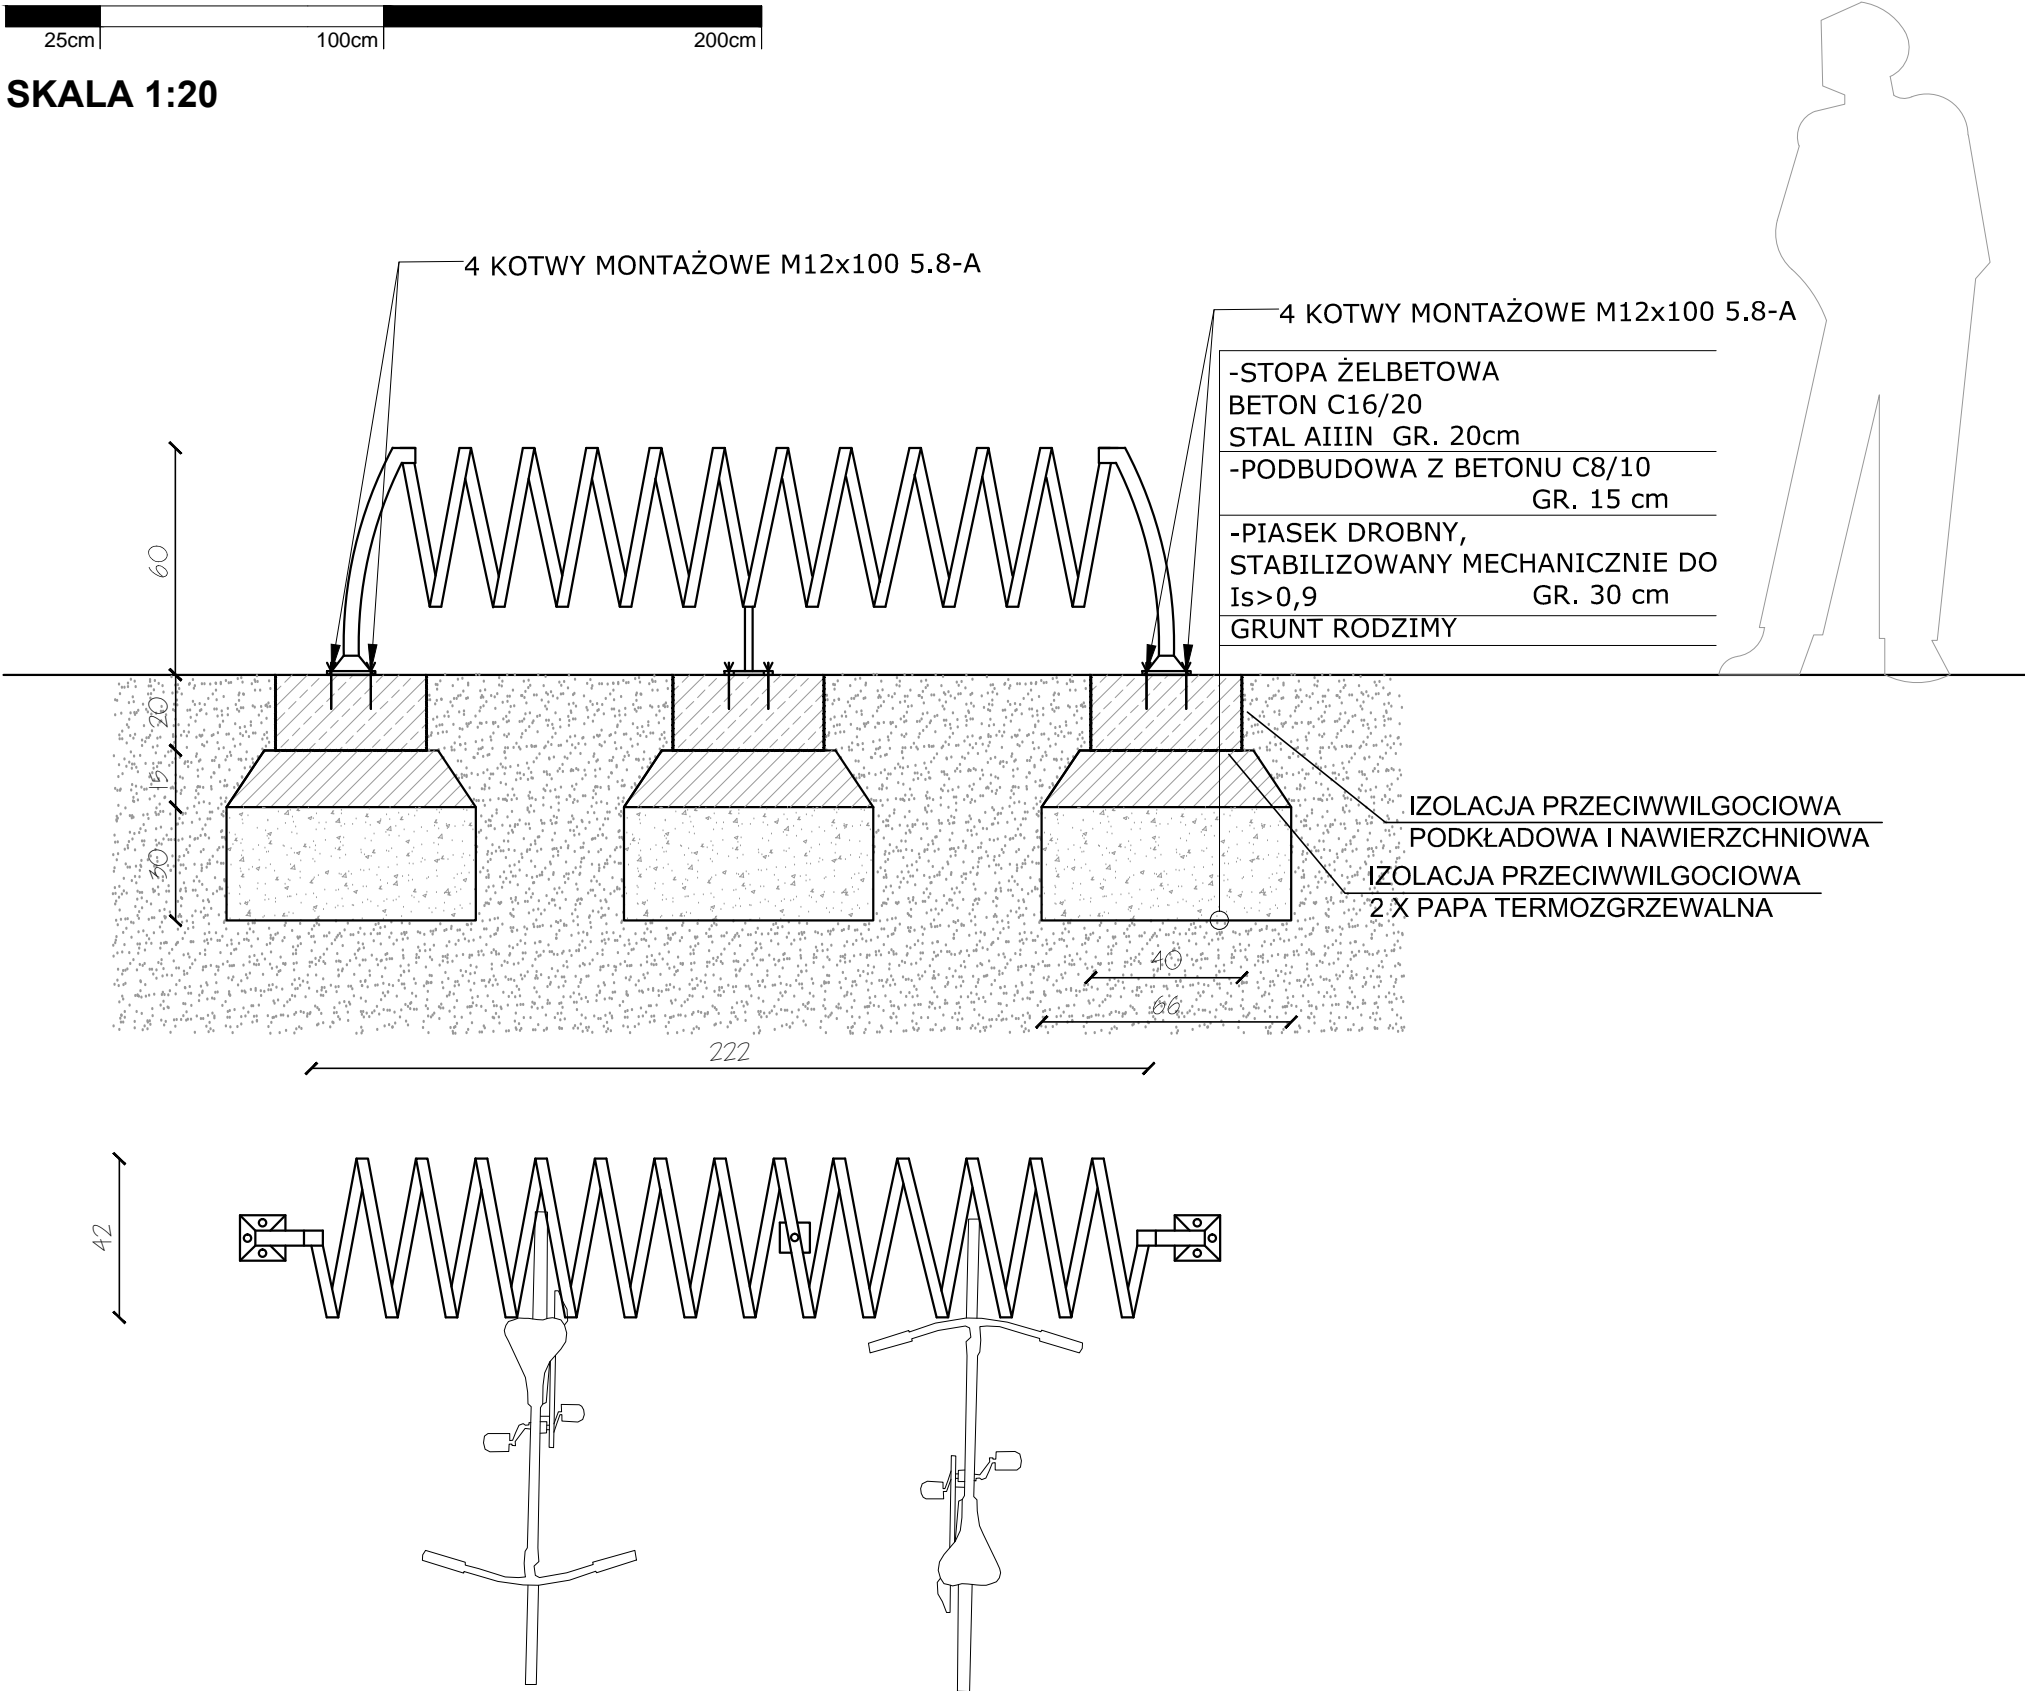

- STOJAK ROWEROWY
- KOLOR GRAFITOWY MATOWY
 - ZE STALI NIERDZEWNEJ
 - WAGA 52 KG
 - WYMIARY:
DŁUGOŚĆ:190cm
WYSOKOŚĆ CAŁKOWITA OK 60cm
ŚREDNICA KOŁA SPIRALI OK 42cm
 - MONTAŻ PRZY POMOCY ŚRUB MOCUJĄCYCH

** DOKUMENTACJA OBJĘTA JEST PRAWEM AUTORSKIM

DOKUMENTACJA
ORYGINALNA



PROJEKTOWANIE ARCHITEKTURA DESIGN
ATELIER ARCHITEKTURY RADOSŁAW ZUBRYCKI
Ul. Św. Jana 9a 59-900 Zgorzelec www.aarz.pl tel: 514492382

Tytuł projektu
"Zagospodarowanie terenu parku im. W. Sikorskiego na cele turystyczno - rekreacyjne"

dz. nr 4 - 120 /2, 4 - 120 /3, 4 - 118 / 3 częściowo - 5 - 34 /5
obręb ewidencyjny: 04
powiat: mragowski, gmina: Mragowo, województwo: warmińsko - mazurskie

D13

Tytuł rysunku STOJAKI ROWEROWE		Mapa projektowa PROJEKT BUDOWLANY
Skala rysunku 1:20		Strona dokumentacji 18/2017
Data produkcji 05/2017		Klient Gmina Miasto Mragowo

ARCHITEKTURA - PROJEKTANT: mgr inż. arch. Joanna Niecko Nr upr. 73/LUOKK/2016 uprawnienia budowlane w specjalności architektonicznej bez ograniczeń	
BRANŻA KONSTRUKCJA: mgr inż. Janusz Andrzej Szalewski Nr upr. 232/02/DUW uprawnienia budowlane w specjalności konstrukcyjno-budowlanej bez ograniczeń	