DETAL F

PRZEBUDOWA SCHODÓW TERENOWYCH NR 2
SKALA 1:20

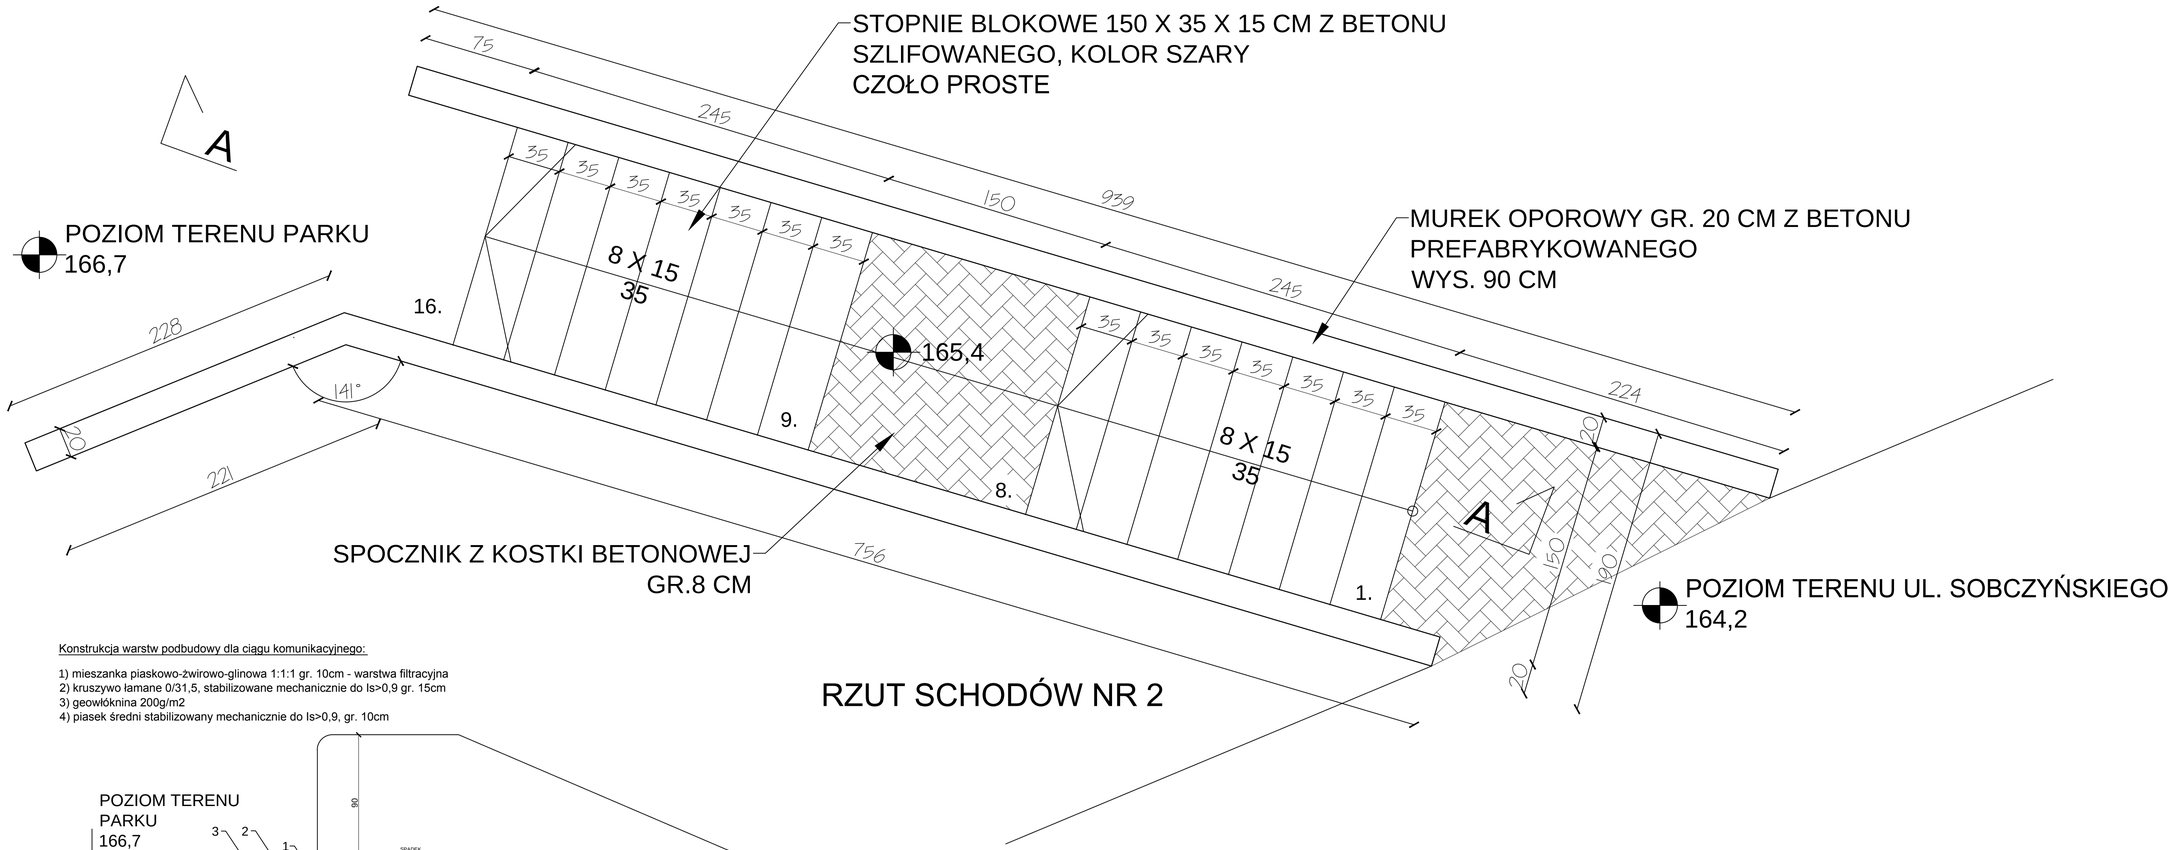

RZUT SCHODÓW NR 2

Konstrukcja warstw podbudowy dla ciągu komunikacyjnego:

1) mieszanka piaskowo-żwirowo-glinowa 1:1:1 gr. 10cm - warstwa filtracyjna
2) kruszywo łamane 0/31,5, stabilizowane mechanicznie do Is>0,9 gr. 15cm
3) geowłóknina 200g/m2
4) piasek średni stabilizowany mechanicznie do Is>0,9, gr. 10cm

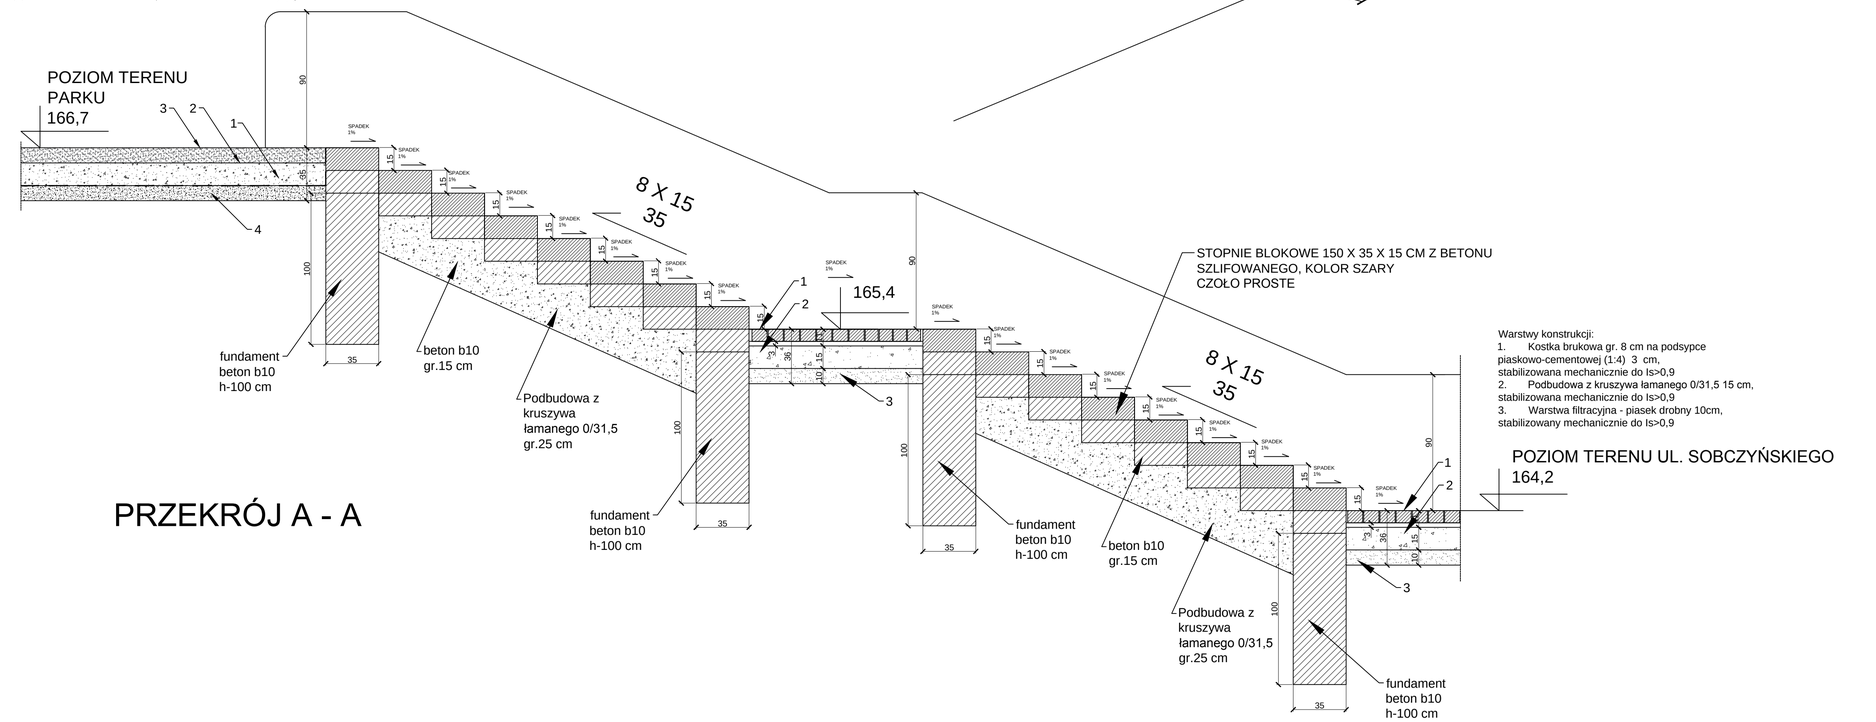

PRZEKRÓJ A - A

Warstwy konstrukcji:
1. Kostka brukowa gr. 8 cm na podsypce piaskowo-cementowej (1:4) 3 cm, stabilizowana mechanicznie do Is>0,9
2. Podbudowa z kruszywa łamanego 0/31,5 15 cm, stabilizowana mechanicznie do Is>0,9
3. Warstwa filtracyjna - piasek drobny 10cm, stabilizowany mechanicznie do Is>0,9

** DOKUMENTACJA OBJĘTA JEST PRAWEM AUTORSKIM
DOKUMENTACJA ORYGINALNA

AAR A' ELIER ARCHITEKTURY Radosław Żubrycki
PROJEKTOWANIE ARCHITEKTURA DESIGN
ATELIER ARCHITEKTURY RADOSŁAW ŻUBRYCKI
ul.Św. Jana 9a 59-900 Zgorzelec www.aar.pl tel.514492382

Tytuł projektu: "Zagospodarowanie terenu parku im. W. Sikorskiego na cele turystyczno - rekreacyjne" dz. nr 4 -120.0, 4 - 120.3, 4 - 118 / 3 cieplowo - 5 - 34.6 obręb ewidencyjny 04 powiat: mrągowski, gmina: Mrągowo, województwo: warmińsko - mazurskie	D19
Tytuł rysunku: SCHODY TERENOWE NR 2 DETAL F	Etap projektowy: PROJEKT BUDOWLANY
Skala: 1:20	Branża: ARCHITEKTURA I KONSTRUKCJA
Nr projektu: 05/2017	Numer dokumentacji: 18/2017
Obiekt przyjęty: —	Zamawiający: Gmina Miasto Mrągowo

ARCHITEKTURA - PROJEKTANT:
mgr inż. arch. Joanna Necko
Nr upr. 7/LUOK/2016
uprawnienia budowlane
w specjalności architektonicznej
bez ograniczeń

BRANŻA KONSTRUKCJA:
mgr inż. Janusz Andrzej Szalewski
Nr upr. 232/82/DOW
uprawnienia budowlane
w specjalności konstrukcyjno-budowlanej
bez ograniczeń