


"ZAGOSPODAROWANIE TERENU PARKU IM. W. SIKORSKIEGO NA CELE TURYSTYCZNO - REKREACYJNE"

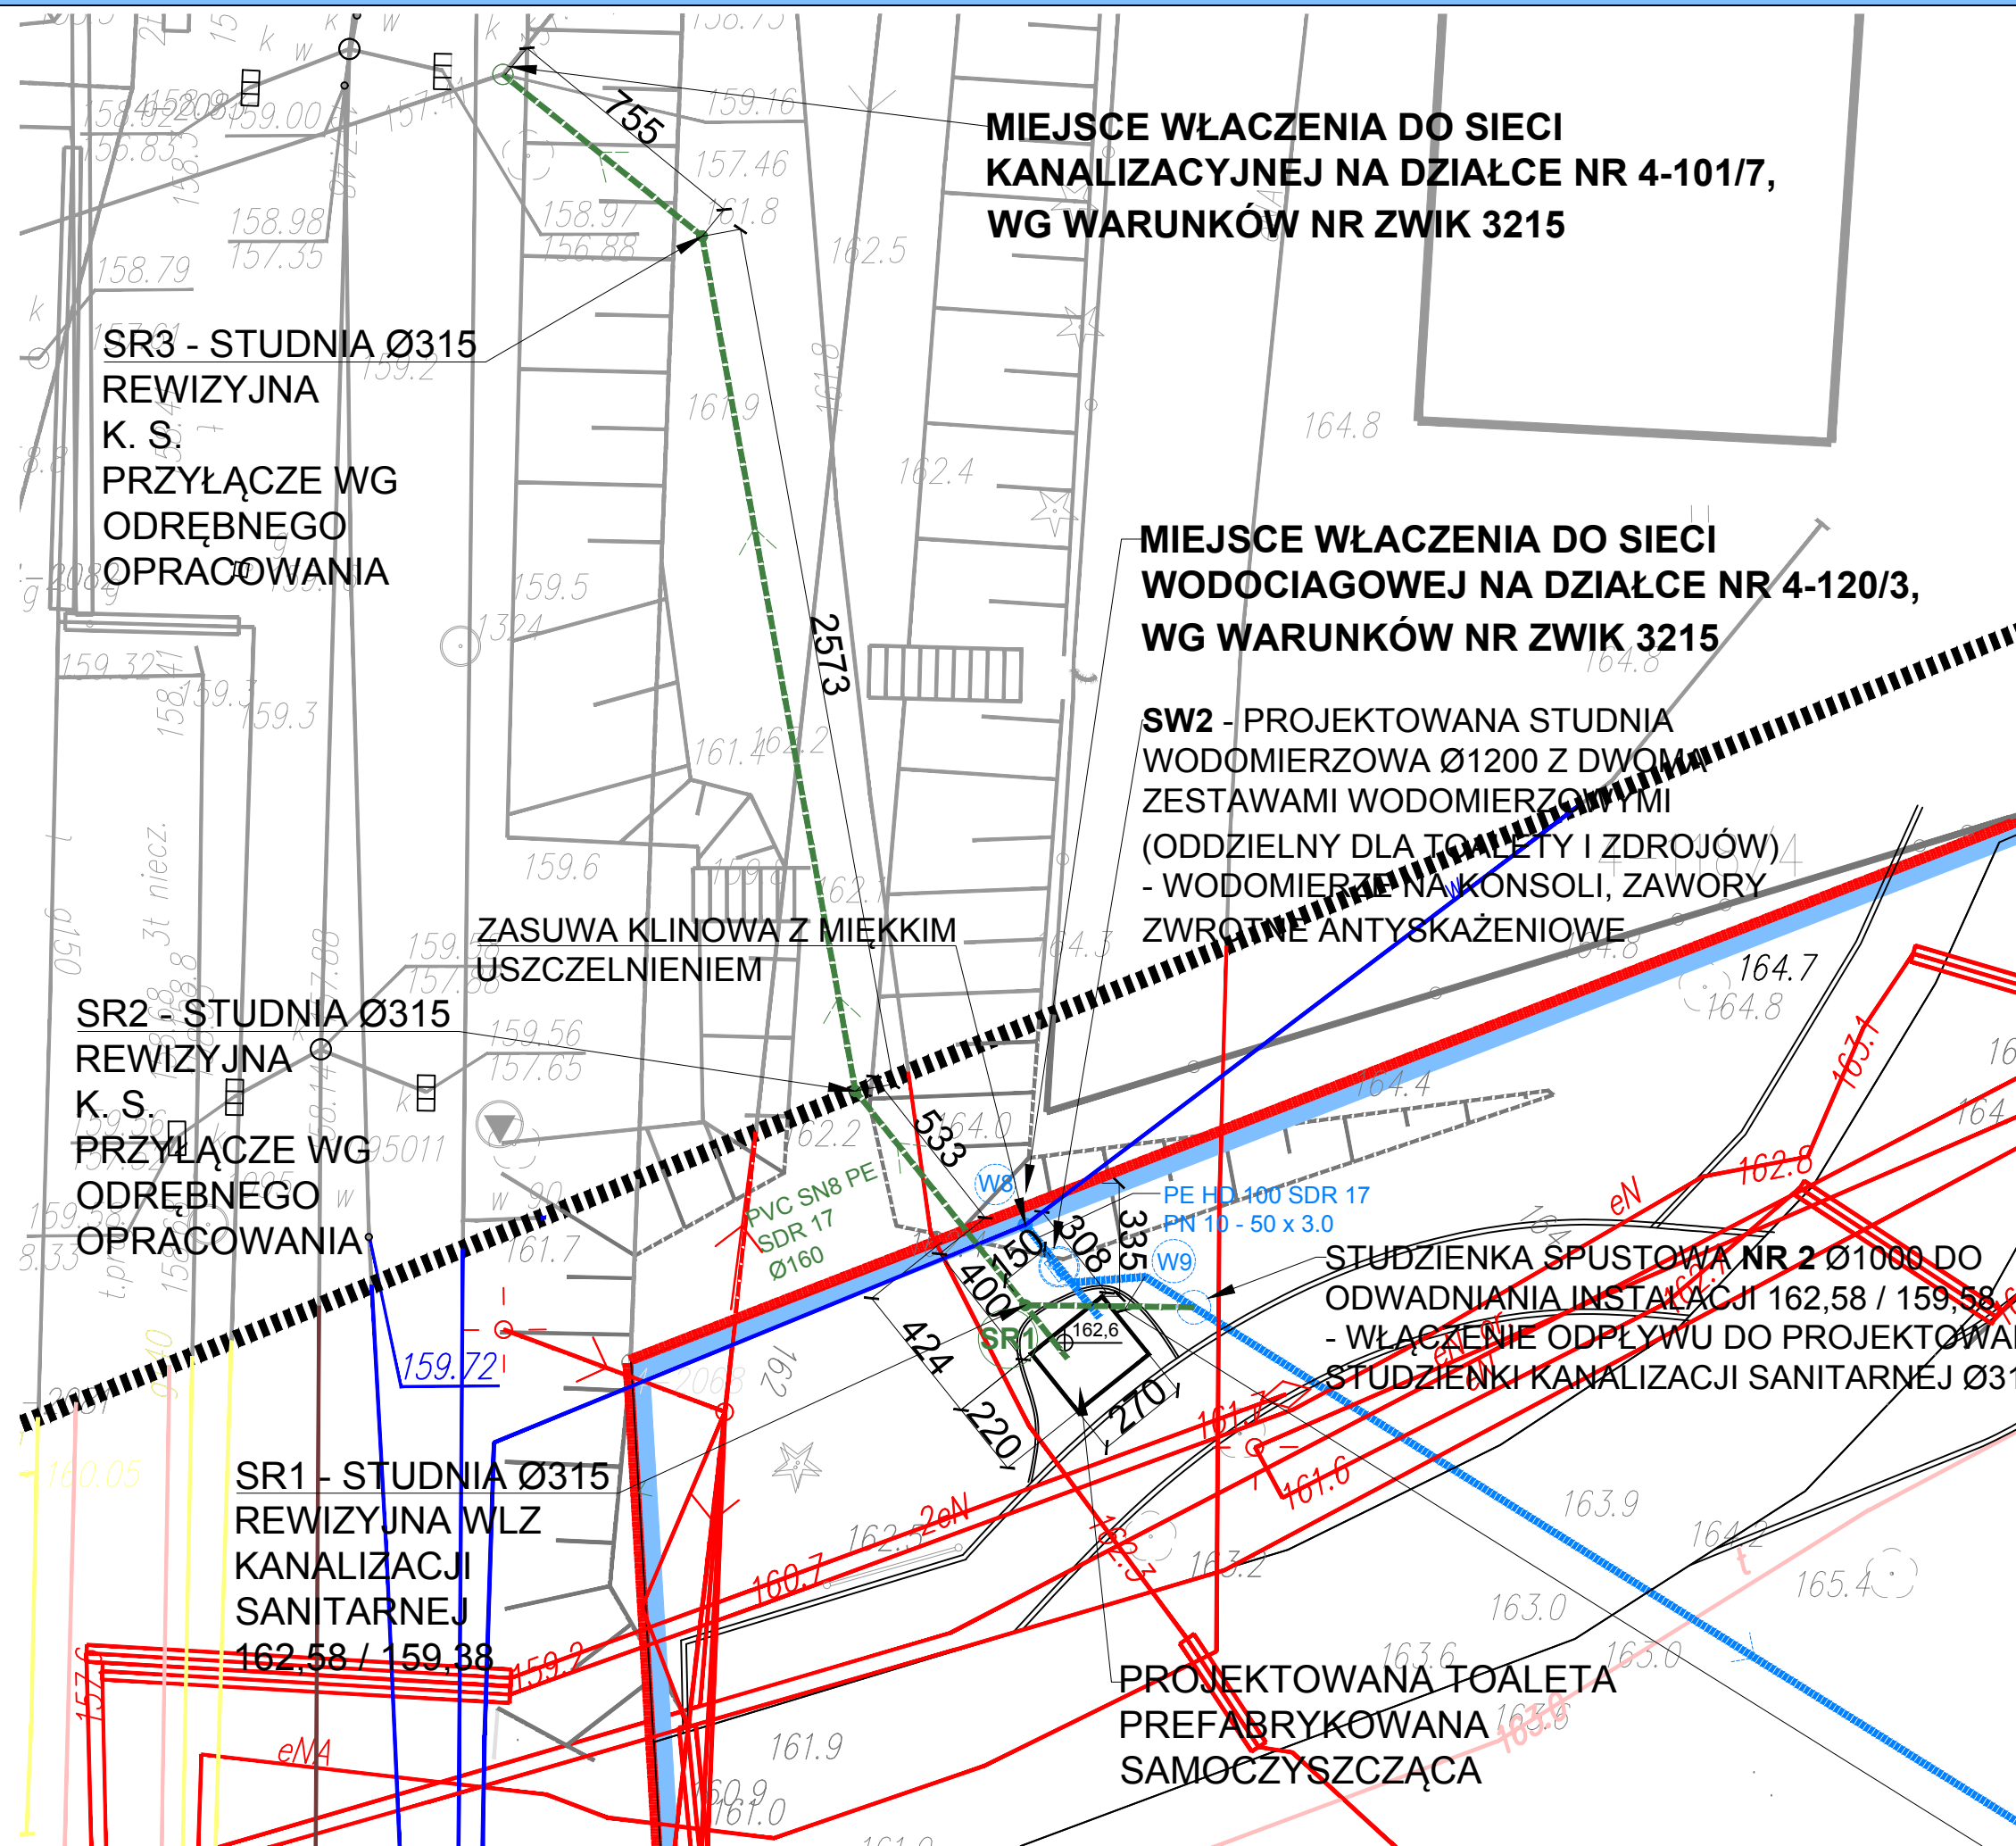

LEGENDA:

- WEJŚCIE NA TEREN
- GRANICA OPRACOWANIA
- OBSZAR ODDZIAŁYWANIA
- ZABUDOWA ISTNIEJĄCA
- KOMUNIKACJA KOŁOWA I PIESZA
- INSTALACJA KANALIZACJI SANITARNEJ ISTNIEJĄCA
- INSTALACJA WODOCIĄGOWA ISTNIEJĄCA
- INSTALACJA ELEKTRYCZNA
- INSTALACJA KANALIZACJI SANITARNEJ PROJEKTOWANA
- INSTALACJA WODOCIĄGOWA PROJEKTOWANA
- PROJEKTOWANY ŹRÓDŁ WODY PITNEJ

\*\* DOKUMENTACJA OBJĘTA JEST PRAWEM AUTORSKIM

**DOKUMENTACJA  
ORYGINALNA**



**PROJEKTOWANIE ARCHITEKTURA DESIGN**  
**ATELIER ARCHITEKTURY RADOSŁAW ŻUBRYCKI**  
Ul. Św. Jana 9a 59-900 Zgorzelec www.aarz.pl tel: 514492382

Tytuł projektu  
**"Zagospodarowanie terenu parku im. W. Sikorskiego na cele turystyczno - rekreacyjne"**  
dz. nr 4 - 120/2, 4 - 120/3, 4 - 118 / 3 częściowo - 5 - 34 / 5  
obręb ewidencyjny 04  
powiat: mragowski, gmina: Mragowo, województwo: warmińsko - mazurskie

**S02**

Tytuł rysunku <b>PROJEKTOWANA INSTALACJA WOD-KAN DLA TOALETY I ŹRÓJÓW NR 4 I 5</b>	Etap projektowy <b>PROJEKT BUDOWLANY</b>
Skala rysunku <b>1:200</b>	Strona dokumentacji <b>18/2017</b>
Data produkcji <b>05/2017</b>	Data poprawki ---
Klient <b>Gmina Miasto Mragowo</b>	

INSTALACJE SANITARNE - PROJEKTANT:  
mgr inż. Marek Kamiński  
nr upr. 1787/87 oraz 2116/90  
w specjalności instalacyjno-inżynierskiej  
bez ograniczeń

INSTALACJE SANITARNE - SPRAWDZAJĄCY:  
mgr inż. Nella Mickiewicz-Zając  
nr upr. 2443/93  
w specjalności instalacyjno-inżynierskiej  
bez ograniczeń