


"ZAGOSPODAROWANIE TERENU PARKU IM. W. SIKORSKIEGO NA CELE TURYSTYCZNO - REKREACYJNE"

OBIEKT PREFABRYKOWANY
DOSTARCZANY W CAŁOŚCI PRZEZ PRODUCENTA

Elewacja frontowa
1:50


Elewacja tylna
1:50

plyty granitowe
elewacyjne
w kolorze
szarym grafitowym

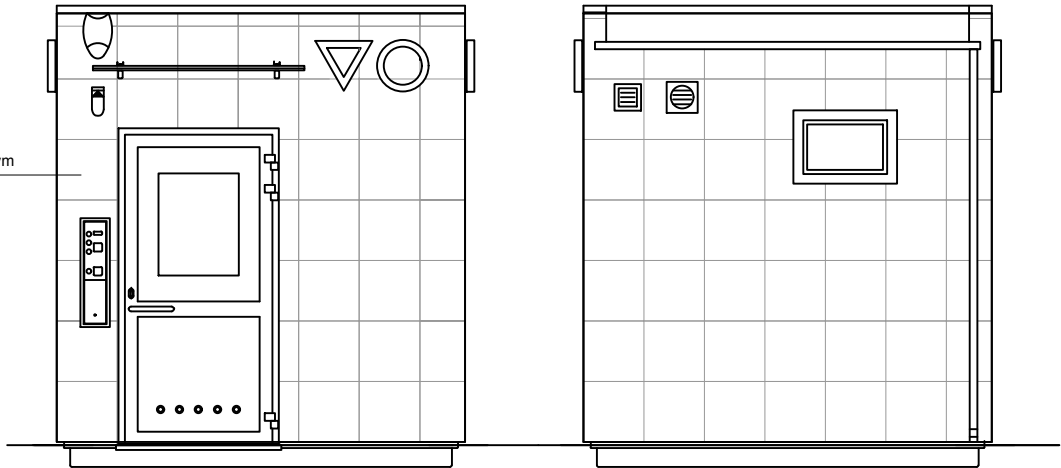


Elewacja boczna prawa
1:50

Elewacja boczna lewa
1:50

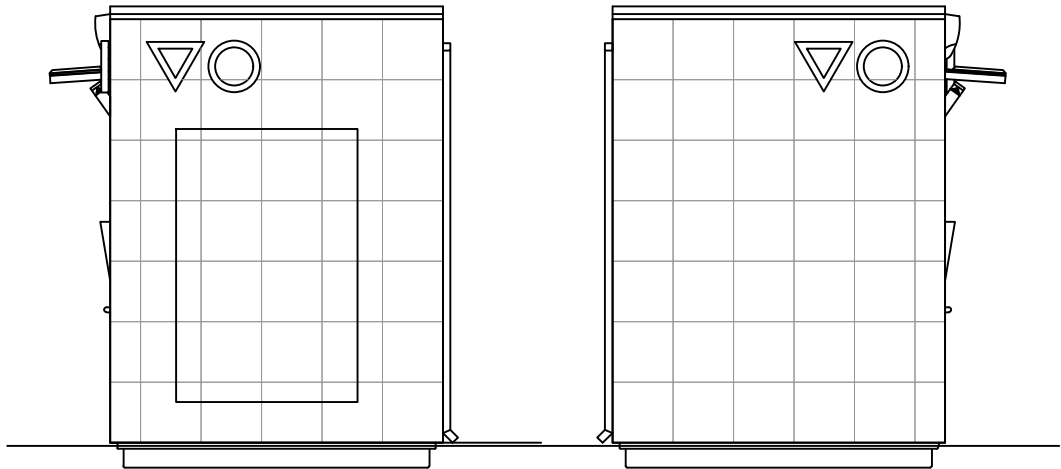

TOALETA SAMOCZYSZCZĄCA

ELEWACJE

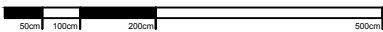


SKALA 1:50

MODEL TOALETY WYKONANY JEST W KSZTAŁCIE PROSTOKĄTA.
ELEWACJA W ZALEŻNOŚCI OD WYBORU OPCJI WYKOŃCZONA JEST SPECJALNĄ STRUKTURĄ, PŁYTAMI GRANITOWYMI LUB INNYMI MATERIAŁAMI ZABEZPIECZONYMI IMPREGNATEM ANTY-GRAFFITI UMOŻLIWIAJĄCYM ŁATWE USUWANIE FARB I INNYCH ZABRUDZEŃ.
NA TOALECIE ZAMONTOWANE SĄ PRZESTRZENNE SYMBOLE ŚWIETLNE INFORMUJĄCE PRZECHODNIÓW O OBIEKCIE. POMIESZCZENIE PUBLICZNE PRZYSTOSOWANE JEST DO KORZYSTANIA OSOBOM PORUSZAJĄCYM SIE NA WÓZKACH INWALIDZKICH.
BY UNIEMOŻLIWIĆ EWENTUALNE AKTY WANDALIZMU W CZĘŚCI PUBLICZNEJ DOSTĘP DO POMIESZCZENIA TECHNICZNO-SERWISOWEGO Z URZĄDZENIAMI STERUJĄCYMI, WYPOSAŻONO W OSOBNE WEJŚCIE ZEWNĘTRZNE ZABEZPIECZONE W DODATKOWY ALARM

OBIEKT PREFABRYKOWANY
DOSTARCZANY W CAŁOŚCI PRZEZ PRODUCENTA

TOALETA SAMOCZYSZCZĄCA

PRZĘKRÓJ A-A

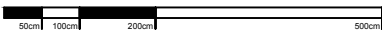

SKALA 1:50

- Opis wyposażenia:
- | | |
|--------------------------|----------------------------------|
| 1 - Oprawa wewnętrzna | 10 - Podajnik papieru |
| 2 - Szprytna rozdzielcza | 11 - Złączka do węzła |
| 3 - Wieszak na szczotki | 12 - Wąż do zmywania |
| 4 - Umывальnik AZU-1 | 13 - Wentylator |
| 5 - Wzrzućnia do kosza | 14 - Dyfuzor zapachów |
| 6 - Kosz na śmieci | 15 - Moduł GSM |
| 7 - Poręcz uchylana | 16 - Lustro ze stali nierdzewnej |
| 8 - Przyciski spłuczki | 17 - Wodro |
| 9 - Muszla ustępowa | |



BETON KONSTRUKCYJNY C16/20

BETON PODKŁADOWY C8/10

STAL AIIIIN


OTULINA 5 CM

ZESTAWIENIE ZBRÓJENIA:
JEDNOSTKOWY CIĘŻAR SIATKI PRĘTÓW
Ø8 CO 15 cm - 5,27kg/m²
POWIERZCHNIA PŁYTY 5,14m²
CIĘŻAR ZBRÓJENIA: ~2*27=54kg

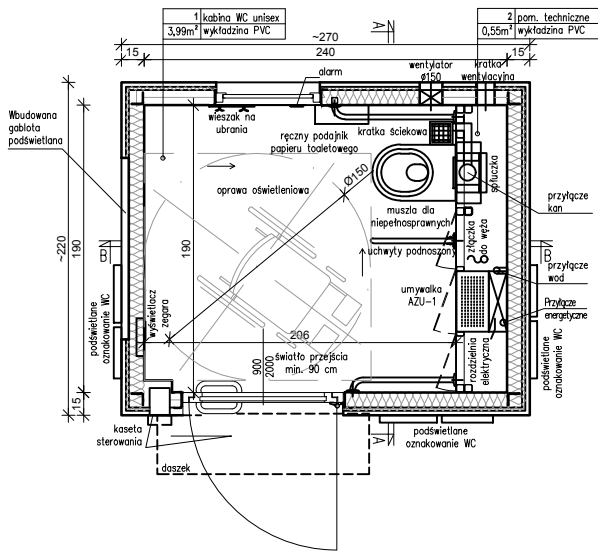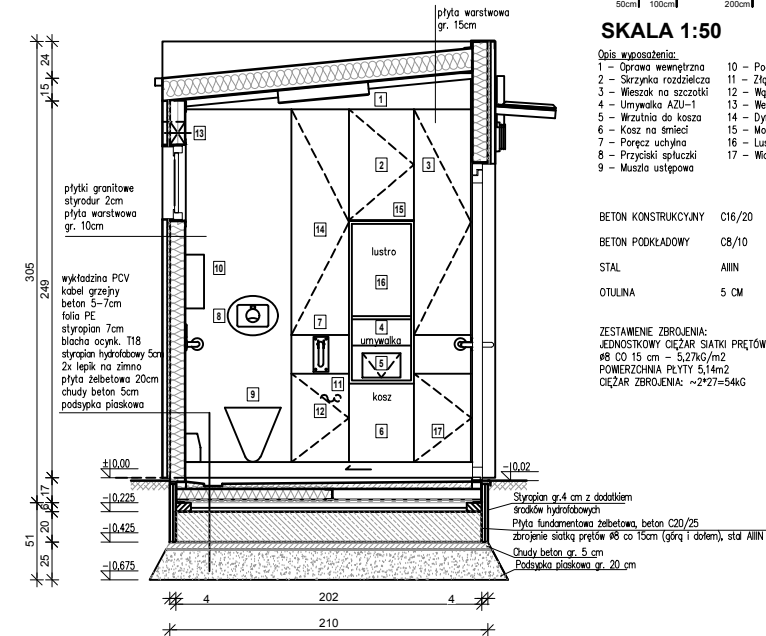

TOALETA SAMOCZYSZCZĄCA

RZUT PRZYZIEMIA

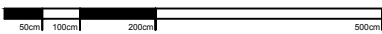

SKALA 1:50

** DOKUMENTACJA OBJĘTA JEST PRAWEM AUTORSKIM

DOKUMENTACJA
ORYGINALNA



PROJEKTOWANIE ARCHITEKTURA DESIGN
ATELIER ARCHITEKTURY RADOSŁAW ŻUBRYCKI
Ul.Św. Jana 9a 59-900 Zgorzelec www.aarz.pl tel: 514492382

Tytuł projektu
"Zagospodarowanie terenu parku im. W. Sikorskiego na cele turystyczno - rekreacyjne"
dz. nr 4 - 120 / 2, 4 - 120 / 3, 4 - 118 / 3 częściowo - 5 - 34 / 5
obręb ewidencyjny 04
powiat: mragowski, gmina: Mragowo, województwo: warmińsko - mazurskie

S02
d

Tytuł rysunku TOALETA SAMOCZYSZCZĄCA		Etap projektowy PROJEKT BUDOWLANY	
Skala rysunku 1:50		Branża: ZAGOSPODAROWANIE TERENU	
Data produkcji 05/2017		Numer projektu 18/2017	
Data poprawki ---		Klient Gmina Miasto Mragowo	

INSTALACJE SANITARNE - PROJEKTANT: mgr inż. Marek Kamiński nr upr. 1787/87 oraz 2116/90 w specjalności instalacyjno-inżynieryjnej bez ograniczeń	
INSTALACJE SANITARNE - SPRAWDZAJĄCY: mgr inż. Nella Mickiewicz-Zajac nr upr. 2443/93 w specjalności instalacyjno-inżynieryjnej bez ograniczeń	