

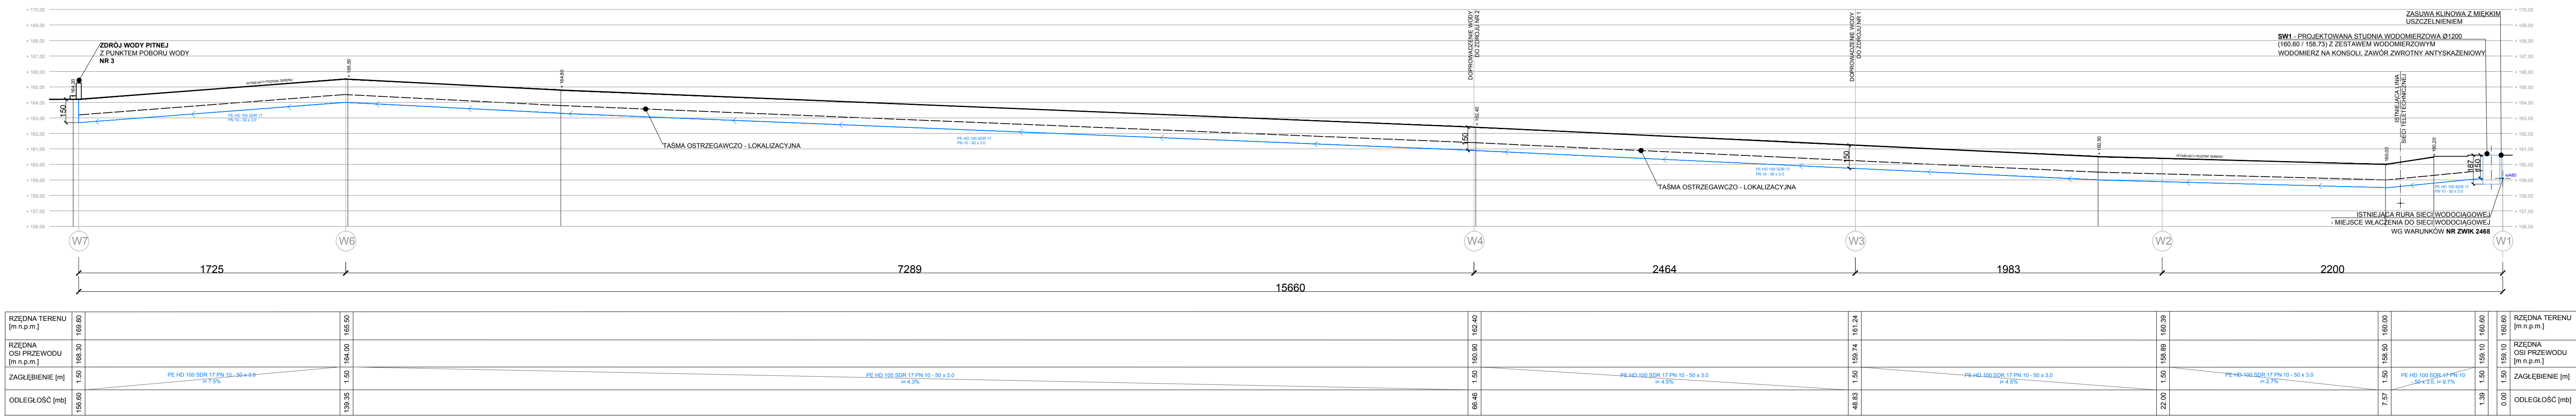




"ZAGOSPODAROWANIE TERENU PARKU IM. W. SIKORSKIEGO NA CELE TURYSTYCZNO - REKREACYJNE"

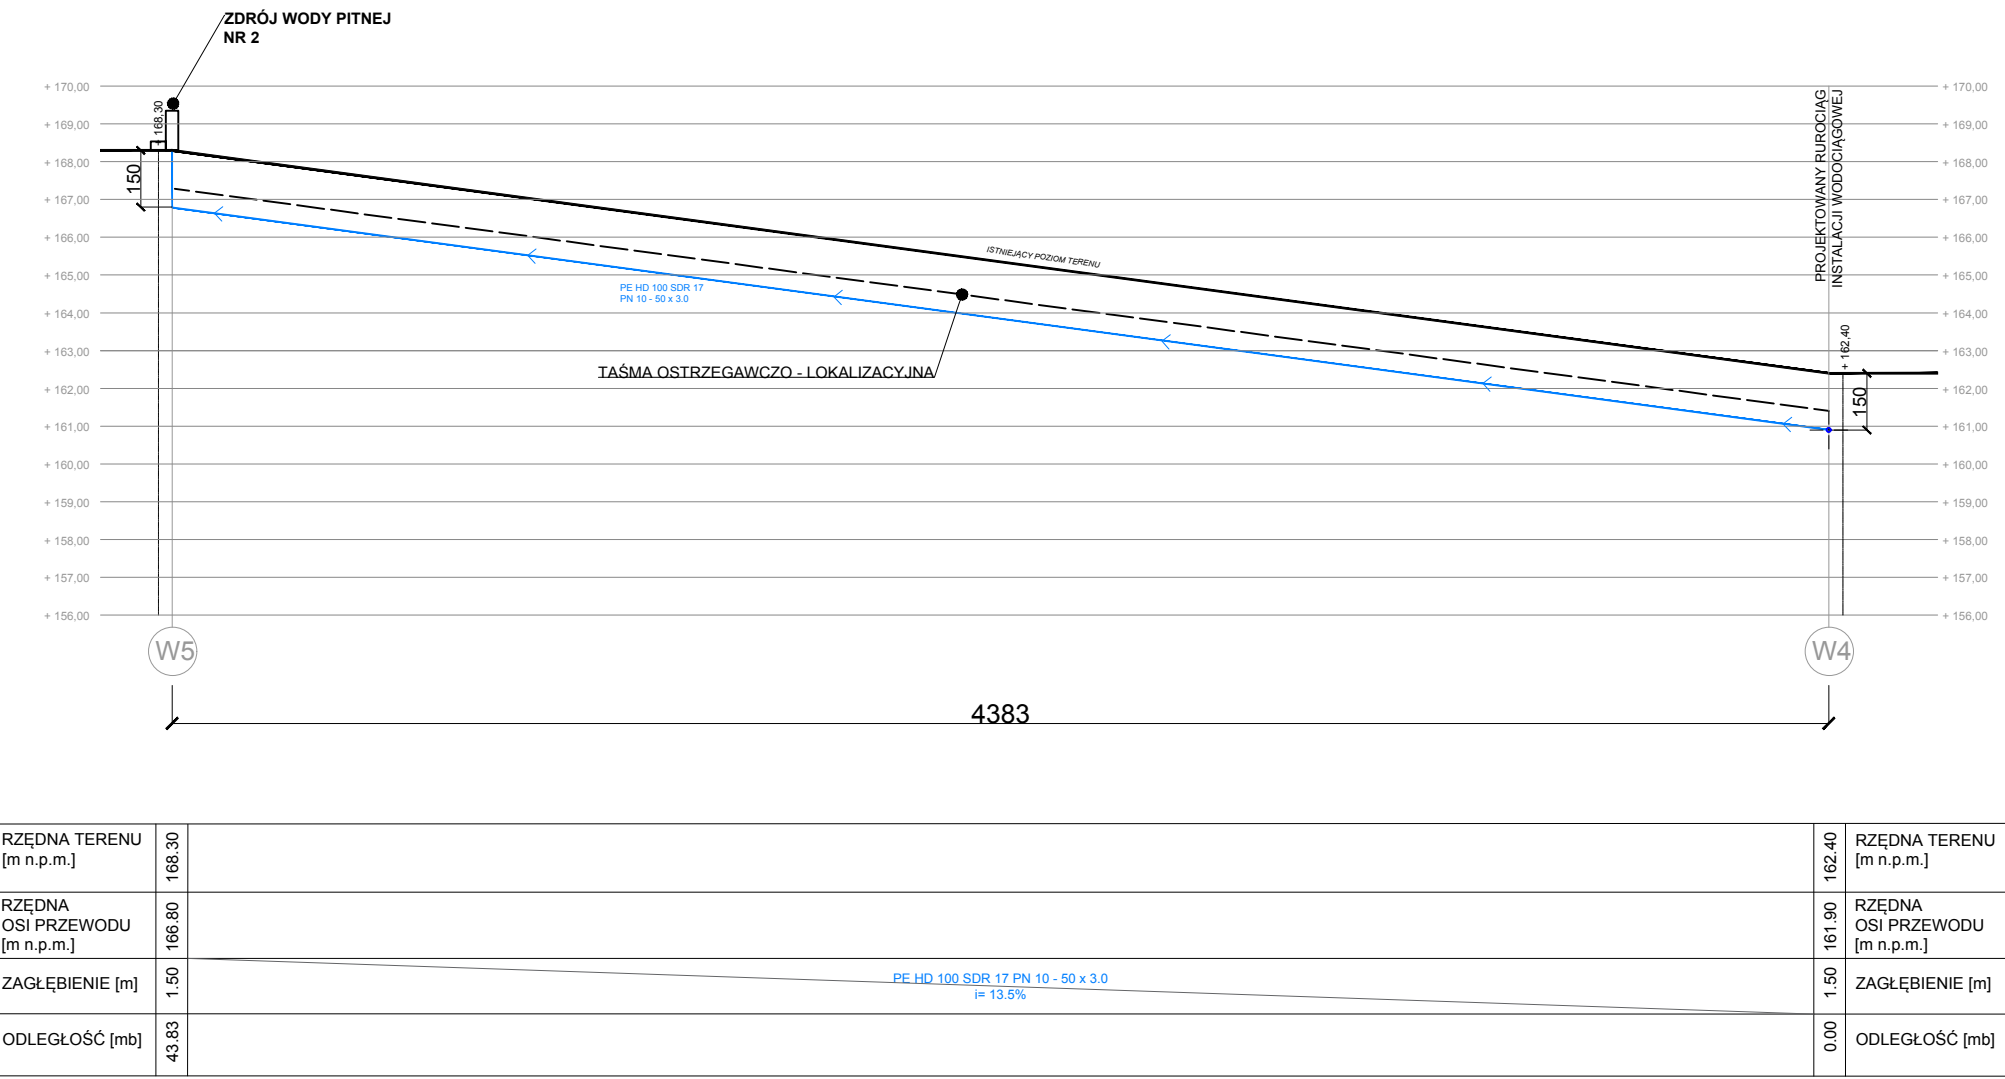


INSTALACJA WODOCIAĞOWA - DOPROWADZENIE WODY DO ZDROJU NR 1, 2 I 3
PROFIL PROJEKTOWANEGO RUROCIĄGU

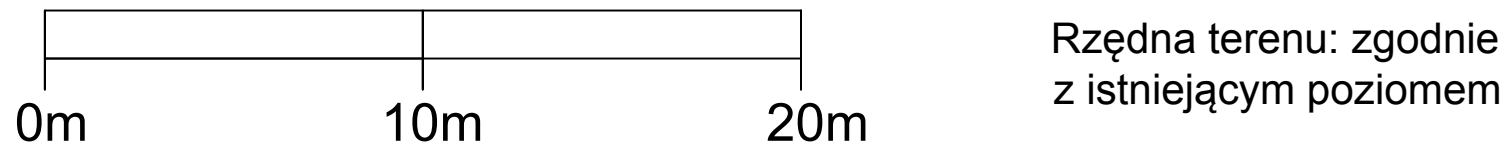

INSTALACJA WODOCIAĞOWA - DOPROWADZENIE WODY DO ZDROJU NR 2
PROFIL PROJEKTOWANEGO RUROCIĄGU

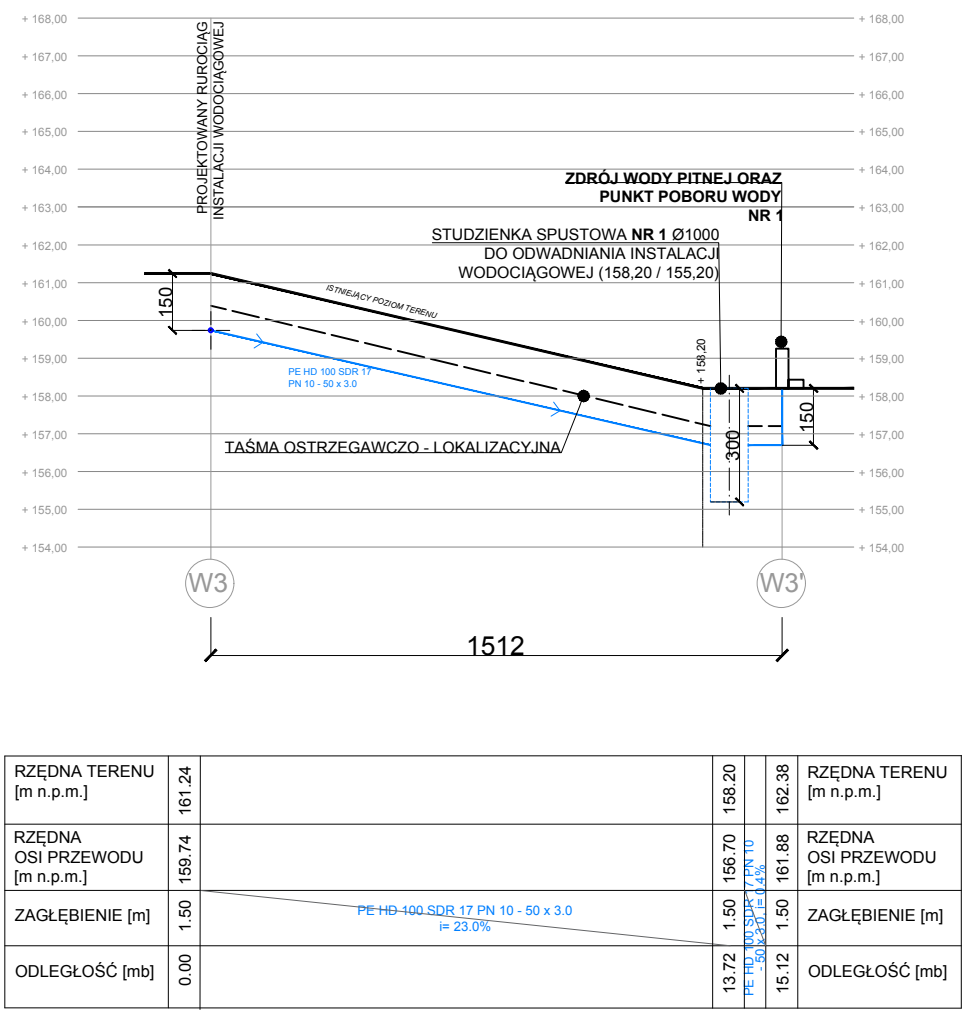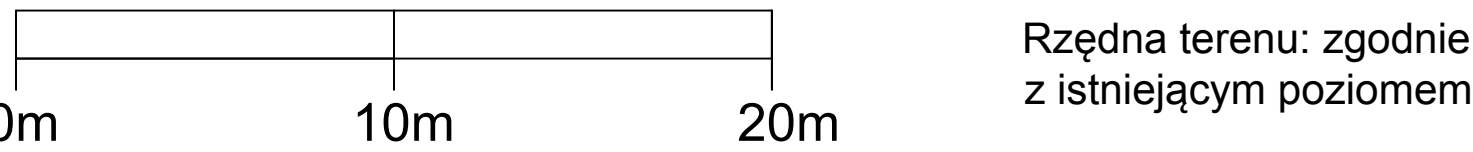

INSTALACJA WODOCIAĞOWA - DOPROWADZENIE WODY DO ZDROJU NR 1
PROFIL PROJEKTOWANEGO RUROCIĄGU

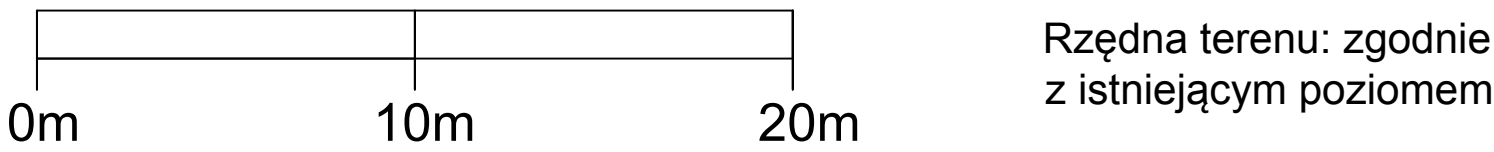

Głębokość posadowienia instalacji doprowadzającej zgodnie ze stanem istniejącym oraz obowiązującymi przepisami.

Instalacja przyłączeniowa zostanie wprowadzona do projektowanej studni wodomierzowej, gdzie przewiduje się zamontowanie zestawu wodomierza oraz głównego zaworu odcinającego i zaworu spustowego z przyłącza wodociągowego źródła. Za zestawem wodomierza głównego z urządzeniem przeciwdziałającym wtórnym zanieczyszczeniom wykonane zostanie rozprowadzenie instalacji.

Miejsca kolizji projektowanego rurociągu z innymi sieciami należy zabezpieczyć rurą ochronną.

"DOKUMENTACJA OBIĘTA JEST PRAWEM AUTORSKIM"

DOKUMENTACJA ORYGINALNA

AARZ ATTELIER ARCHITECTURE

PROJEKTOWANIE ARCHITECTURA DESIGN
ATELIER ARCHITECTURE RADOŚLAW ZUBERTSKI
ul. Śm. Szw. 14 01-652 Warszawa Tel. 22 445 02 82

Forma projektu: "Zagospodarowanie terenu parku im. W. Sikorskiego na cele turystyczno - rekreacyjne"

S03
a

Instalacja: INSTALACJA WODOCIAĞOWA - PROFIL
Skala: 1:200
Data projektu: 05/2017
Data wykonania: 18/2017
Miejscowość: Gmina Miasto Wągrowo

Instalacje sanitariatne - projektant: mgr inż. Marek Karosiński
Instalacje sanitariatne - sprawdzający: mgr inż. Nela Motkiewicz-Zajac