


PREFABRYKOWANA STUDNIA WODOMIERZOWA DN1200  
Z PROFILEM INSTALACJI  
skala 1:20

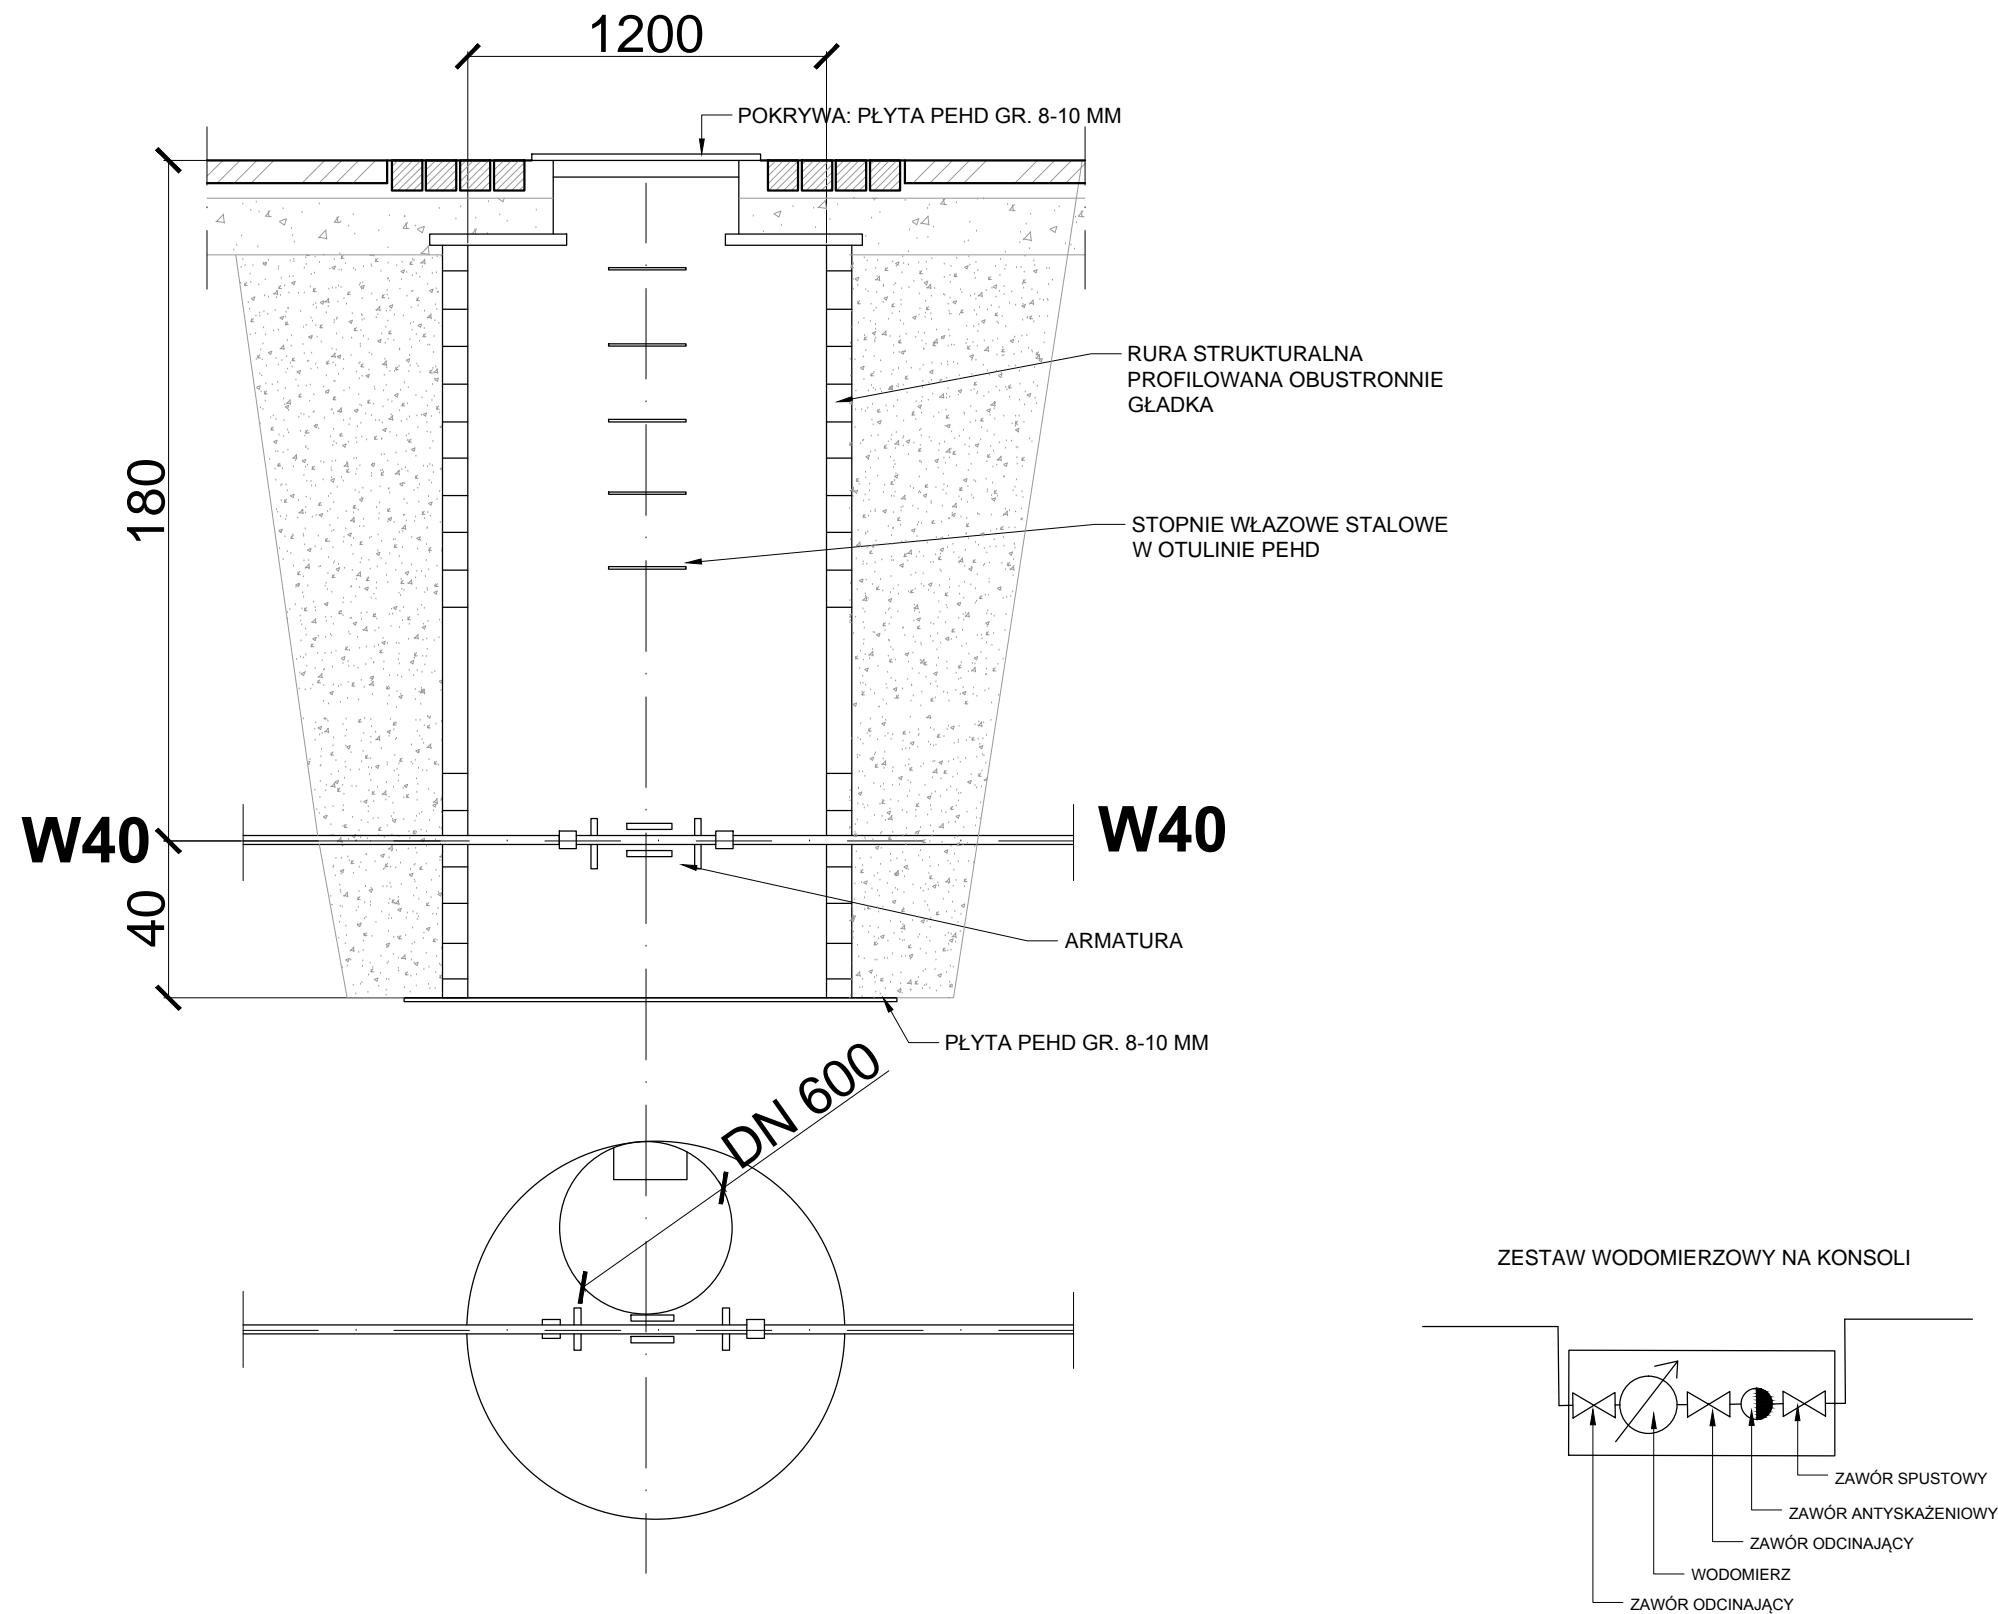

\*\* DOKUMENTACJA OBJĘTA JEST PRAWEM AUTORSKIM  
**DOKUMENTACJA  
ORYGINALNA**

<div><div>AARL</div><div>ATELIER ARCHITEKTURY</div><div>Radosław Żubrycki</div></div>		
PROJEKTOWANIE ARCHITEKTURA DESIGN ATELIER ARCHITEKTURY RADOSŁAW ŻUBRYCKI Ul. Św. Jana 9a 59-900 Zgorzelec    www.aarz.pl    tel: 514492382		
Tytuł projektu "Zagospodarowanie terenu parku im. W. Sikorskiego na cele turystyczno - rekreacyjne" dz. nr 4 - 120 /2, 4 - 120 /3, 4 - 118 /3 częściowo - 5 - 34 /5 obręb ewidencyjny:04 powiat: mragowski, gmina: Mragowo, województwo: warmińsko - mazurskie		S03 b
Tytuł rysunku DETAL STUDNI WODOMIERZOWEJ	Etap projektowy PROJEKT BUDOWLANY	
Skala rysunku 1:20	Strona dokumentacji	Branża: ZAGOSPODAROWANIE TERENU
Data produkcji 05/2017	Numer projektu 18/2017	Klient Gmina Miasto Mragowo
INSTALACJE SANITARNE - PROJEKTANT:		
mgr inż. Marek Kamiński nr upr. 1787/87 oraz 2116/90 w specjalności instalacyjno-inżynieryjnej bez ograniczeń		
INSTALACJE SANITARNE - SPRAWDZAJĄCY:		
mgr inż. Nella Mickiewicz-Zając nr upr. 2443/93 w specjalności instalacyjno-inżynieryjnej bez ograniczeń		