



"ZAGOSPODAROWANIE TERENU PARKU IM. W. SIKORSKIEGO NA CELE TURYSTYCZNO - REKREACYJNE"

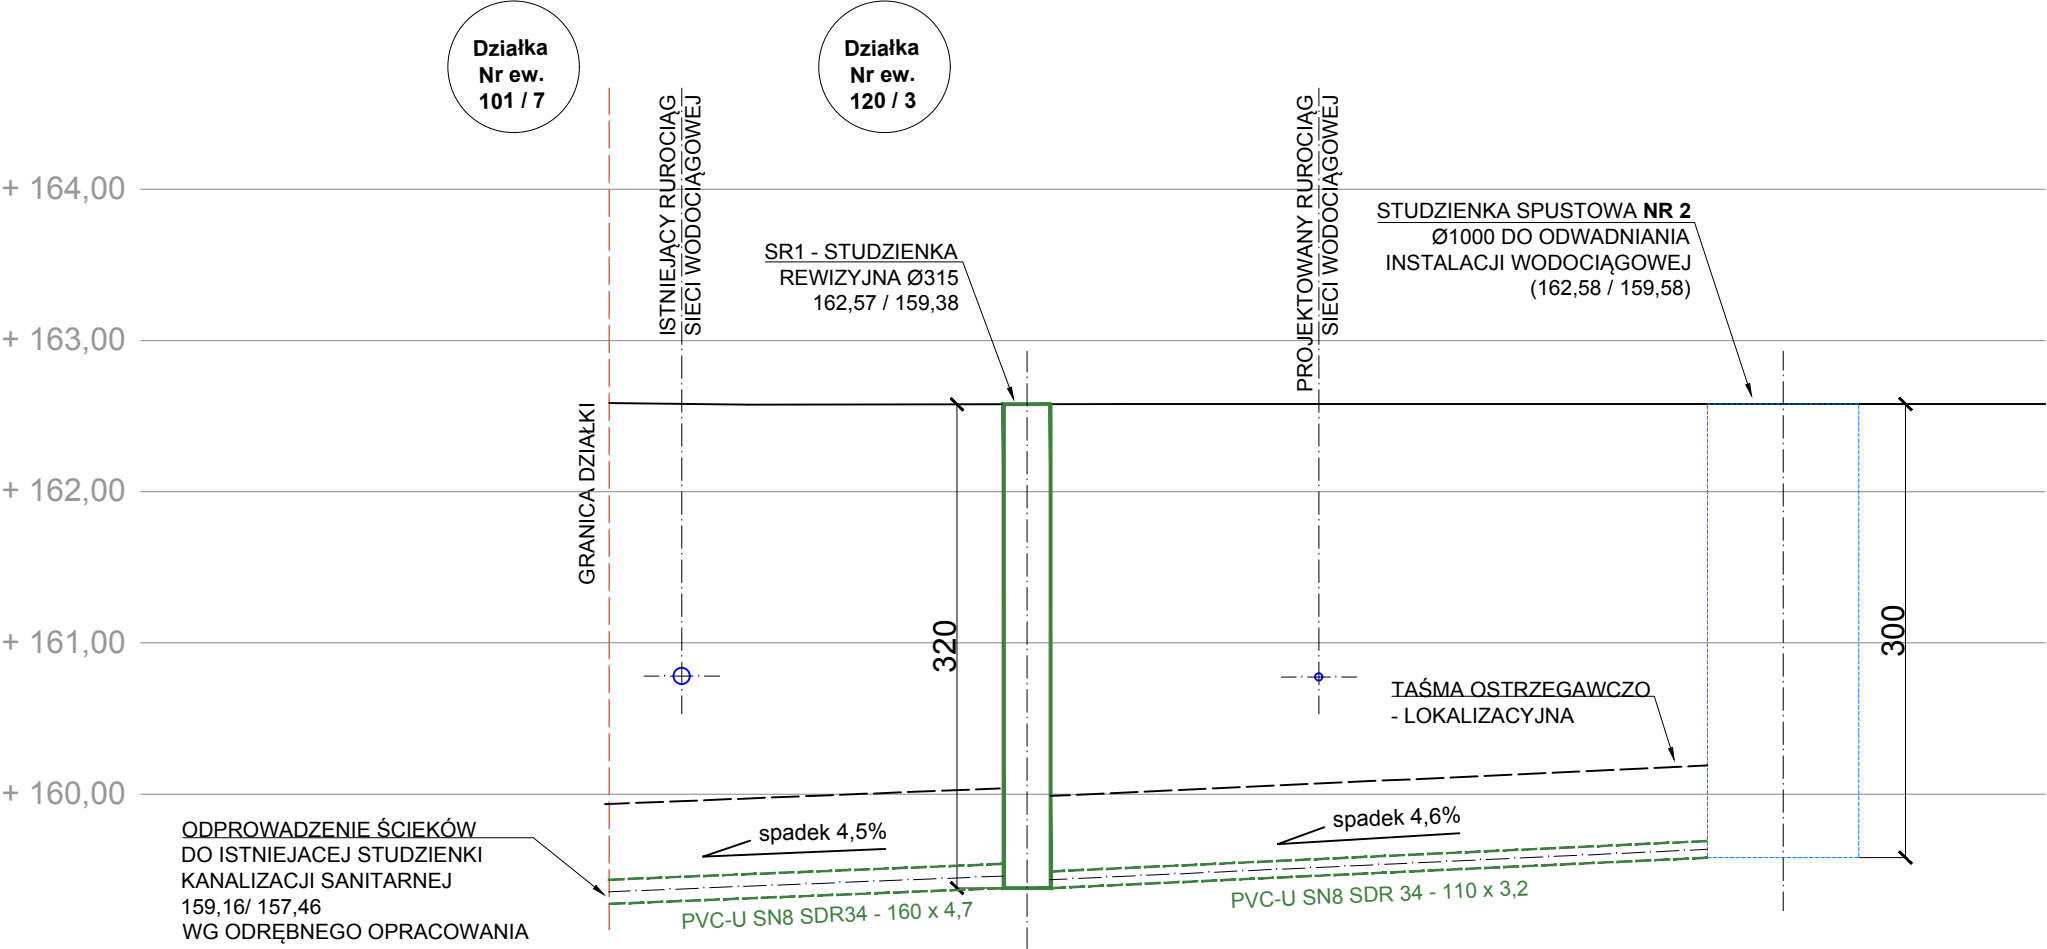

RZĘDNA TERENU [m n.p.m.]	162,58		162,58		162,58	RZĘDNA TERENU [m n.p.m.]
RZĘDNA DNA KANAŁU [m n.p.m.]	159,27		159,38		159,58	RZĘDNA DNA KANAŁU [m n.p.m.]
ZAGŁĘBIENIE [m]	3,31	PVC-U SN8 SDR34 - 160 x 4,7 i= 4,5%	3,20	PVC-U SN8 SDR 34 - 110 x 3,2 i= 4,6%	3,00	ZAGŁĘBIENIE [m]
ODLEGŁOŚĆ [mb]	0,00		2,77		7,77	ODLEGŁOŚĆ [mb]

INSTALACJA KANALIZACJI SANITARNEJ
ODPROWADZENIE WODY ZE STUDZIENKI SPUSTOWEJ INSTALACJI WODOCIĄGOWEJ
PROJEKT

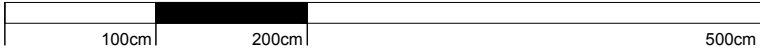

SKALA 1:50

Głębokość posadowienia instalacji doprowadzającej zgodnie ze stanem istniejącym oraz obowiązującymi przepisami.

Odprowadzenie ścieków ze studzienki odwadniającej nr 2 instalacji wodociągowej zaprojektowano do projektowanej studzienki rewizyjnej Ø315 a następnie do istniejącej studzienki kanalizacji sanitarnej (159,16/ 157,46) wg odrębnego opracowania.

** DOKUMENTACJA OBJĘTA JEST PRAWEM AUTORSKIM

DOKUMENTACJA
ORYGINALNA



PROJEKTOWANIE ARCHITEKTURA DESIGN
ATELIER ARCHITEKTURY RADOSŁAW ZUBRYCKI
Ul.Św. Jana 9a 59-900 Zgorzelec www.aarz.pl tel: 514492382

Tytuł projektu
"Zagospodarowanie terenu parku im. W. Sikorskiego na cele turystyczno - rekreacyjne"
dz. nr 4 - 120 / 2, 4 - 120 / 3, 4 - 118 / 3 częściowo - 5 - 34 / 5
czerpń ewidencyjny: 04
powiat: mragowski, gmina: Mragowo, województwo: warmińsko - mazurskie
S03
f

Tytuł rysunku INSTALACJA KANALIZACJI SANITARNEJ - ODPROWADZENIE WODY ZE STUDZIENKI SPUSTOWEJ Nr 2		Etap projektowy PROJEKT BUDOWLANY Branża: ZAGOSPODAROWANIE TERENU Numer projektu 18/2017	
Skala rysunku 1:50	Strona dokumentacji -----	Klient Gmina Miasto Mragowo	

INSTALACJE SANITARNE - PROJEKTANT:

mgr inż. Marek Kamiński
nr upr. 1787/87 oraz 2116/90
w specjalności instalacyjno-inżynieryjnej
bez ograniczeń

INSTALACJE SANITARNE - SPRAWDZAJĄCY:

mgr inż. Nella Mickiewicz-Zając
nr upr. 2443/93
w specjalności instalacyjno-inżynieryjnej
bez ograniczeń