


Stal kształtowa: S235(gat. 1.4301)
Elektroda: E146

- UWAGI:
1. Ile nie podano inaczej na rysunku w miejscu styku poszczególnych elementów wykonać spoiny czołowe o grubości 1.0g lub pachwinowe 0.6g elementu, na całej długości styku;
 2. ZABEZPIECZENIE ANTYKOROZYJNE STALI
 - * Oczyszczenie stali do stopnia czystości Sa3.
 - * Ocynkowanie w wytwórni Zn 250um z doszczelnieniem mechanicznym.
 - * Warstwa I – kopolimer z wypełniaczem metalicznym na bazie epoksydu i poliuretanu 80 um.
 - * Warstwa II – kopolimer z wypełniaczem metalicznym na bazie epoksydu i poliuretanu 80 um zgodnie z kolorystyką obiektu.
 3. Elementy spawane na montażu przed malowaniem oczyścić szczotkami i zagruntować kopolimerem epoksydowym z wypełniaczem metalicznym do gruntowania – 2 x 60 um.


ZESTAWIENIE STALI (na WSZYSTKO)						
NR	Element	Ilość	Długość jednostkow a	Masa jednostkowa	Masa 1 elementu	Masa całkowita
		[szt.]	[mm]	[kg/m]	[kg/szt.]	[kg]
1	RO48,3x4,0	1	3787	4.73	17.91	17.91
2	150x5,0	2	150	5.89	0.88	1.77
Dodatek na spoiny 1.5%					[kg]	0.30
Masa całkowita jednego elementów					[kg]	19.97
Masa całkowita na wszystko 3 szt.					[kg]	59.92

ZESTAWIENIE ŁĄCZNIKÓW:			
symbol	NAZWA:	sztuk na element:	sztuk na wszystko 3 szt.:
1p	KOTWY-M8x80-5,8 stal ocynk galwaniczny	8	24
	PODKŁADKI-Ø9	8	24

DETAL H - PARKOUR NR 2
ELEMENT NR2
RYSUNEK KONSTRUKCYJNY
3 szt.

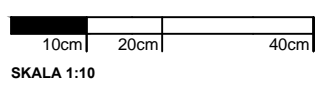

UWAGA!:
PROJEKTOWANE ELEMENTY TYPU
PARKOUR NIE SĄ URZĄDZENIAMI
UŻYTKOWYMI, STANOWIĄ ONE FORMĘ
RZEŻBY TERENOWEJ.

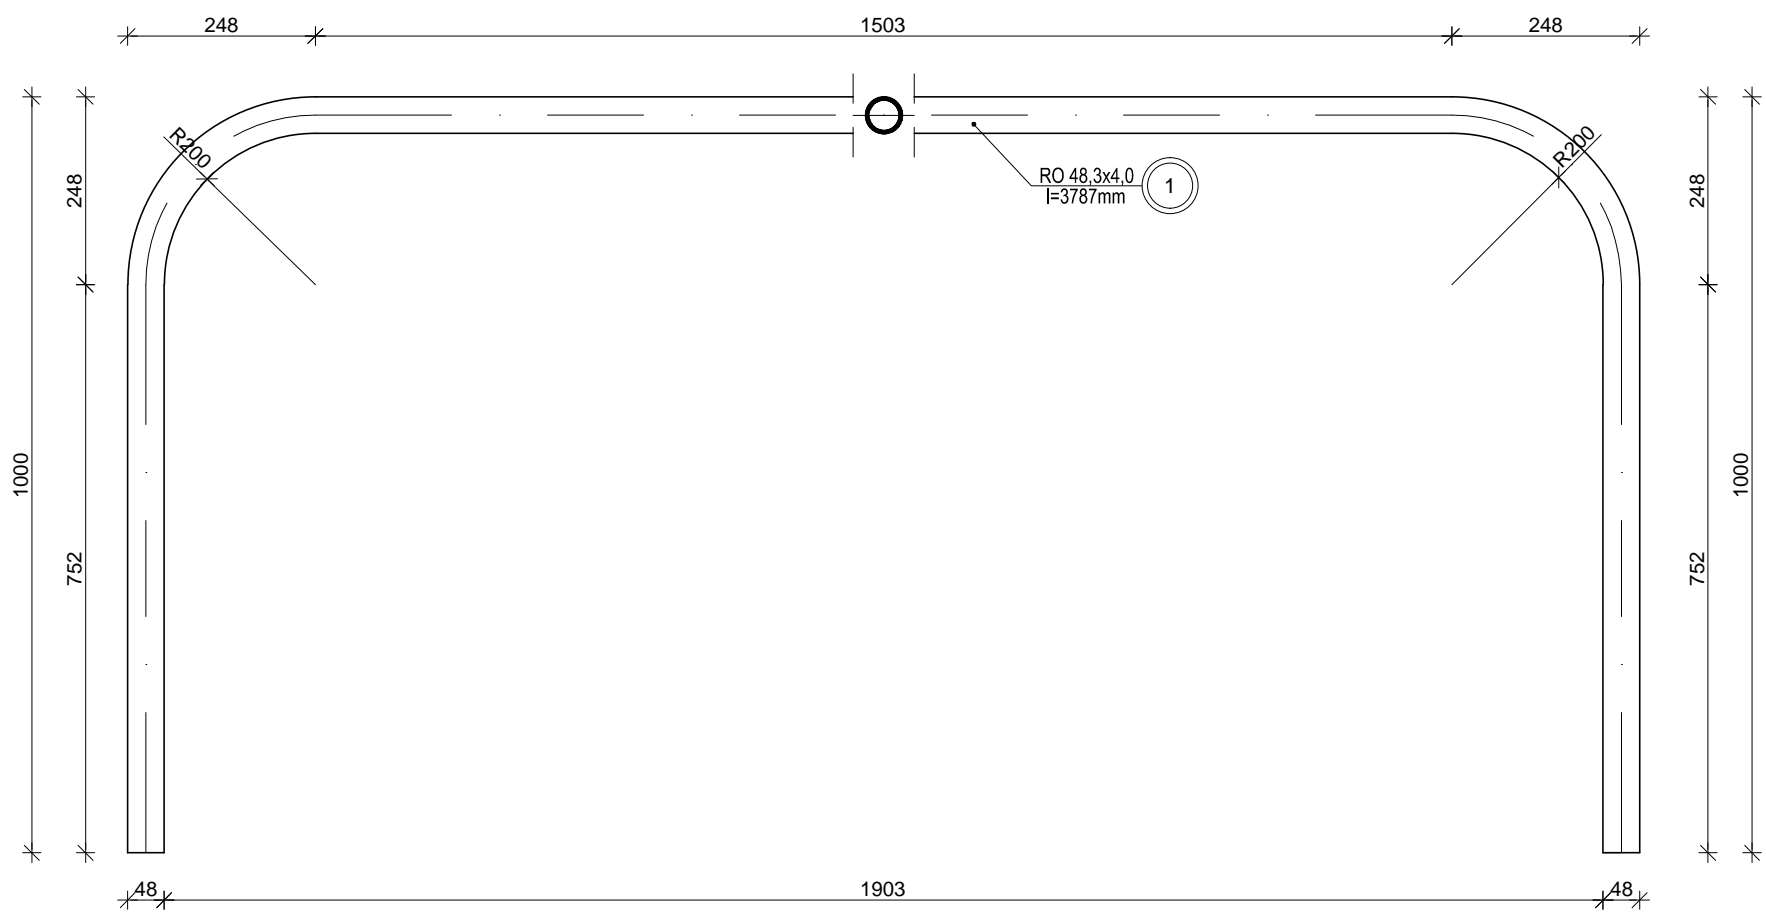

** DOKUMENTACJA OBJĘTA JEST PRAWEM AUTORSKIM

**DOKUMENTACJA
ORYGINALNA**

AAR
ATELIER ARCHITEKTURY
Radosław Zubrzycki

PROJEKTOWANIE ARCHITEKTURA DESIGN
ATELIER ARCHITEKTURY RADOSŁAW ZUBRZYCKI
Ul. Św. Jana 9a 59-900 Zagorzelce www.aarz.pl tel. 514492382

Tytuł projektu:
"Zagospodarowanie terenu parku im. W. Sikorskiego na cele turystyczno rekreacyjne"

dz. nr 4 - 120/2, 4 - 120/3, 4 - 118 / 3 częściowo - 5 - 34 /5
obrotu ewidencyjnego
powiat mragowski, gmina: Mragowo, województwo: warmińsko - mazurskie

**Z01
h2**

Tytuł rysunku DETAL H - PARKOUR NR2 ELEMENT NR2		Nazwa projektu PROJEKT BUDOWLANY	
Skala rysunku 1:10		Data projektu 18/2017	
Data produkcji 05/2017		Klient Gmina Miasto Mragowo	

ARCHITEKTURA - PROJEKTANT:

mgr inż. arch. Joanna Niecko
Nr upr. 73LUOKK2016
uprawnienia budowlane
w specjalności architektonicznej
bez ograniczeń

BRANŻA KONSTRUKCJA:

mgr inż. Janusz Andrzej Szalewski
Nr upr. 23202DUW
uprawnienia budowlane
w specjalności konstrukcyjno-budowlanej
bez ograniczeń