



"ZAGOSPODAROWANIE TERENU PARKU IM. W. SIKORSKIEGO  
NA CELE TURYSTYCZNO - REKREACYJNE"

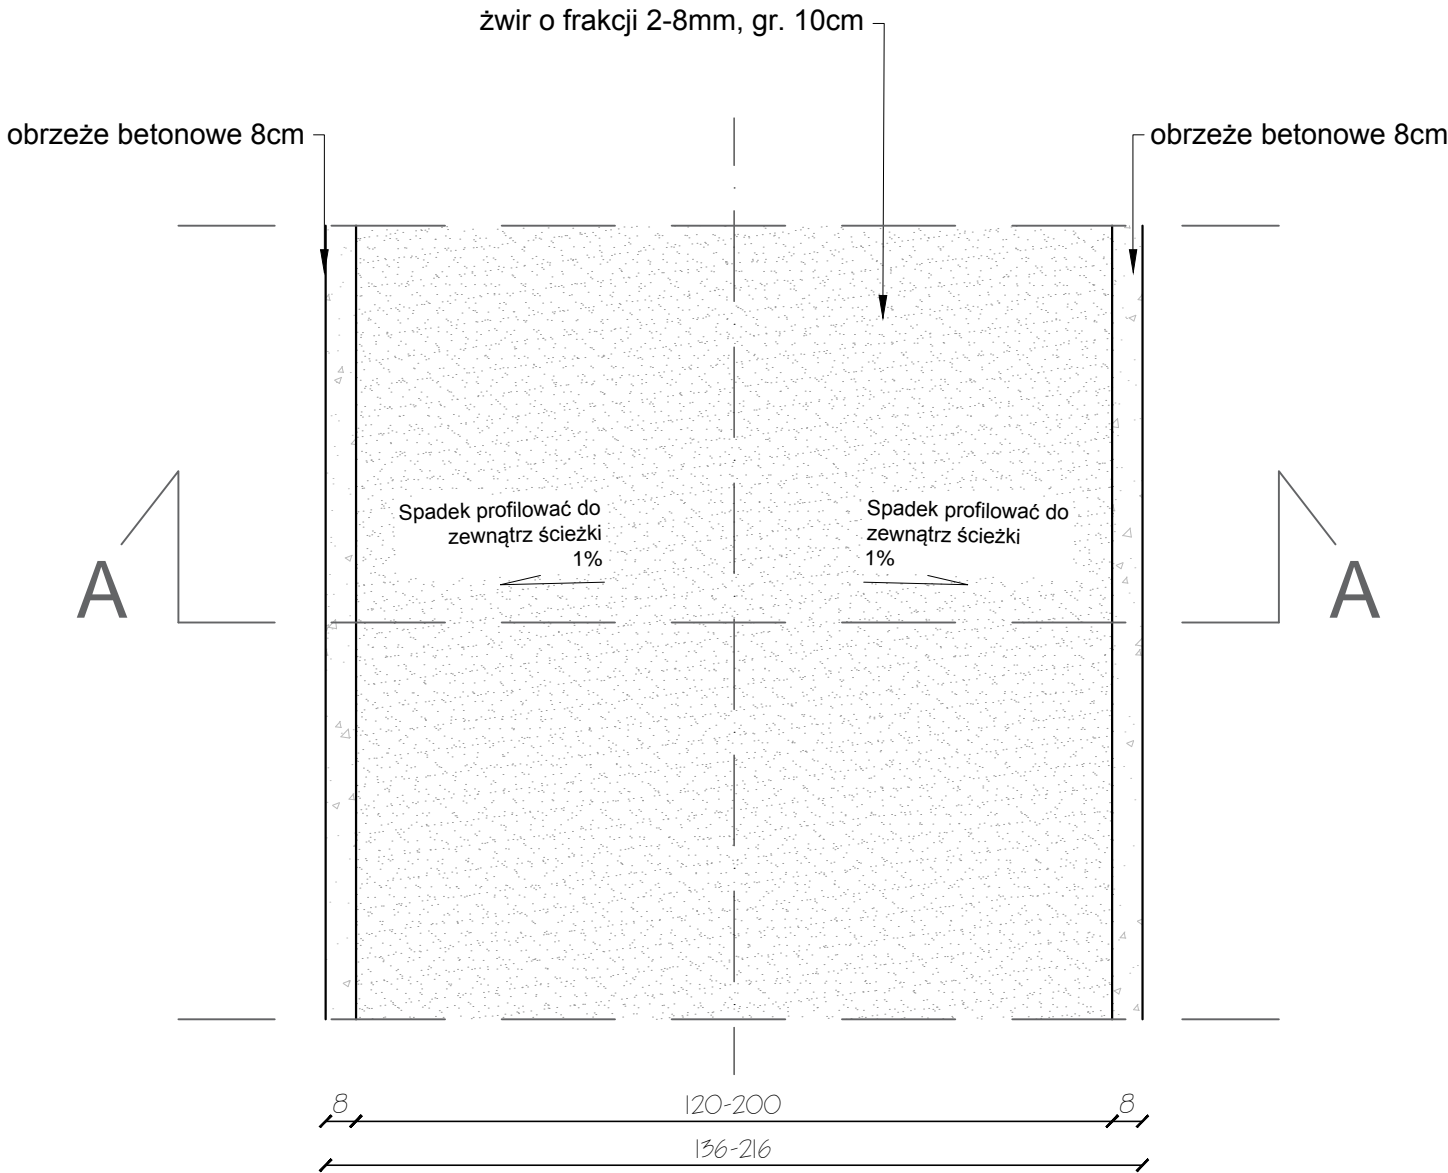

CIĄG KOMUNIKACYJNY ŻWIROWO-GLINIASTY Z OBRZEŻEM BETONOWYM  
WIDOK Z GÓRY  
SKALA 1:20

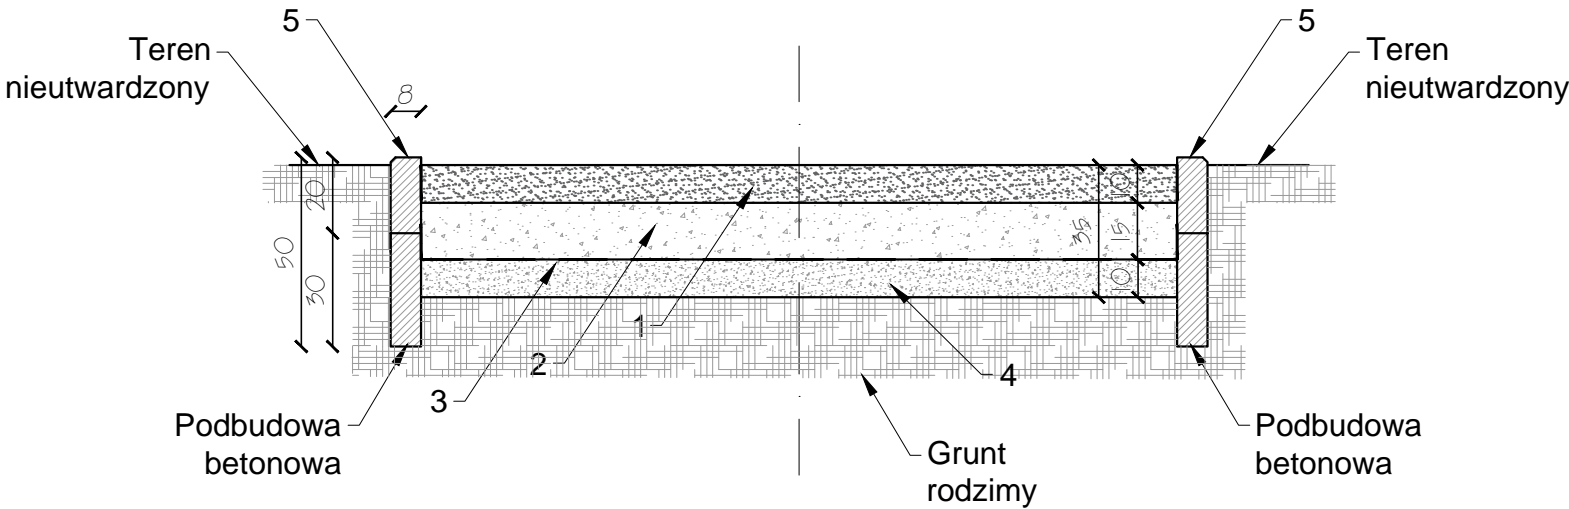

CIĄG KOMUNIKACYJNY ŻWIROWO-GLINIASTY Z OBRZEŻEM BETONOWYM  
PRZEKRÓJ KONSTRUKCJI  
SKALA 1:20

Konstrukcja warstw podbudowy dla ciągu komunikacyjnego:

- 1) mieszanka piaskowo-żwirowo-glinowa 1:1:1 gr. 10cm - warstwa filtracyjna
- 2) kruszywo łamane 0/31,5, stabilizowane mechanicznie do  $I_s > 0,9$  gr. 15cm
- 3) geowłóknina 200g/m<sup>2</sup>
- 4) piasek średni stabilizowany mechanicznie do  $I_s > 0,9$ , gr. 10cm
- 5) obrzeże betonowe gr. 8cm, h=20cm, beton C16/C20

\*\* DOKUMENTACJA OBJĘTA JEST PRAWEM AUTORSKIM

**DOKUMENTACJA  
ORYGINALNA**



**PROJEKTOWANIE ARCHITEKTURA DESIGN**  
**ATELIER ARCHITEKTURY RADOSŁAW ŻUBRYCKI**  
Ul. Św. Jana 9a 59-900 Zgorzelec www.aarz.pl tel: 514492382

Tytuł projektu  
"Zagospodarowanie terenu parku im. W. Sikorskiego na cele turystyczno - rekreacyjne"  
dz. nr 4 - 120 /2, 4 - 120 /3, 4 - 118 / 3 częściowo - 5 - 34 /5  
obrob. ewidencyjny 04  
powiat: mragowski, gmina: Mragowo, województwo: warmińsko - mazurskie

**Z02B**

Tytuł rysunku  
CIĄG KOMUNIKACYJNY  
ŻWIROWO-GLINIASTY Z OBRZEŻEM  
BETONOWYM  
WIDOK Z GÓRY  
PRZEKRÓJ KONSTRUKCJI  
Skala rysunku  
1:20  
Strona dokumentacji  
Numer projektu  
18/2017  
Data produkcji  
05/2017  
Data poprawki  
Klient  
Gmina Miasto Mragowo

ARCHITEKTURA - PROJEKTANT:

mgr inż. arch. Joanna Niecko  
Nr upr. 73/LUOKK/2016  
uprawnienia budowlane  
w specjalności architektonicznej  
bez ograniczeń

BRANŻA KONSTRUKCJA:

mgr inż. Janusz Andrzej Szalewski  
Nr upr. 232/02/DUW  
uprawnienia budowlane  
w specjalności konstrukcyjno-budowlanej  
bez ograniczeń