



"ZAGOSPODAROWANIE TERENU PARKU IM. W. SIKORSKIEGO NA CELE TURYSTYCZNO - REKREACYJNE"


ODCINEK "Z1"

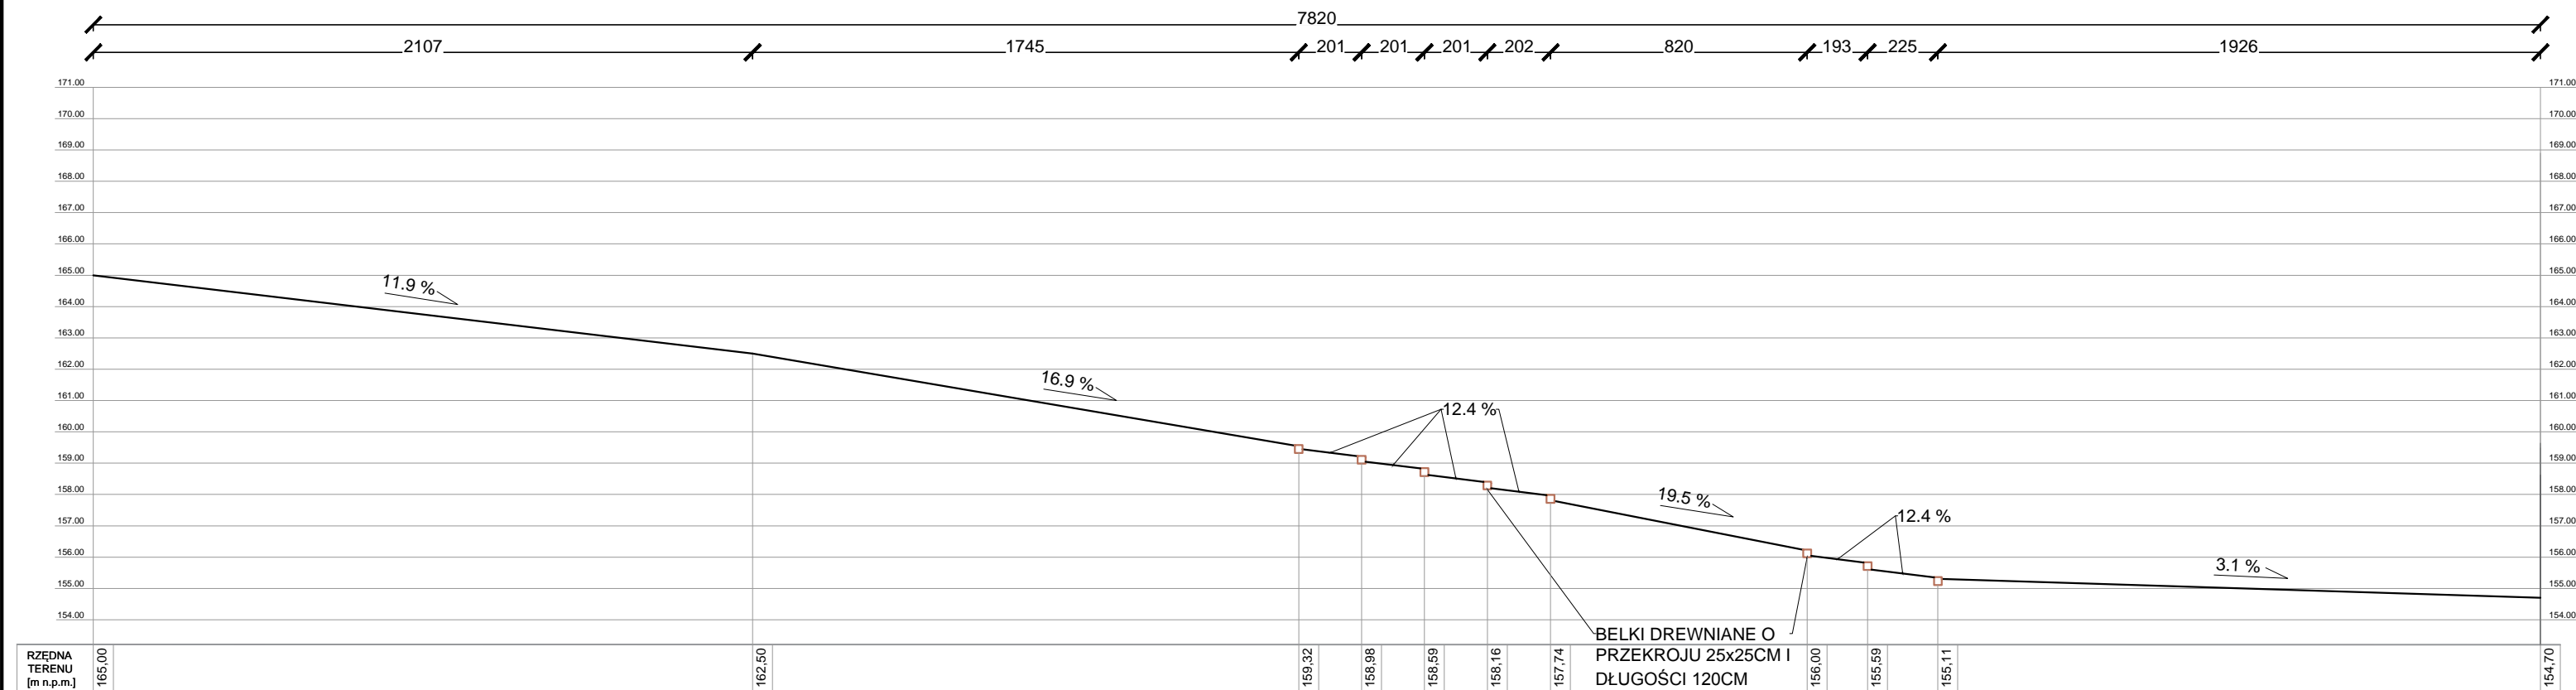

CIĄG KOMUNIKACYJNY ŻWIROWO-GLINIASTY - FRAGMENT
PROFIL PODŁUŻNY Z1-Z1
STAN PROJEKTOWANY
SKALA 1:200

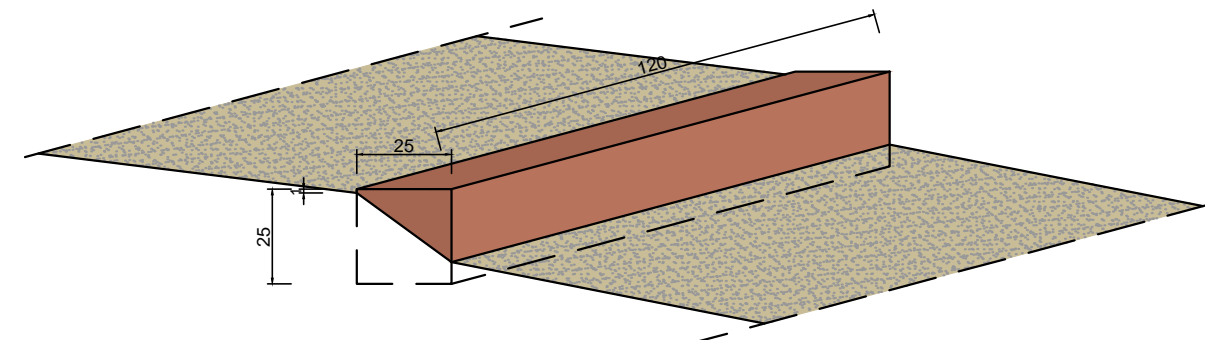

DETAL BELKI DREWNIANEJ SKALA 1:20

<div><div>ATELIER ARCHYTEKTURY</div><div>Radosław Zubrycki</div></div>			
<div>PROJEKTOWANIE ARCHITEKTURA DESIGN</div> <div>ATELIER ARCHYTEKTURY RADOSŁAW ZUBRYCKI</div> <div>Ul.Sw. Jana 9a 59-900 Zgorzelec www.aarz.pl tel: 514492382</div>			
<div>Tytuł projektu</div> <div>"Zagospodarowanie terenu parku im. W. Sikorskiego na cele turystyczno rekreacyjne"</div> <div>dz. nr. 4 - 120 / 2, 4 - 120 / 3, 4 - 118 / 3 częściowo - 5 - 34 / 5 obręb ewidencyjny 04 powiat: mragowski, gmina: Mragów, województwo: warmińsko - mazurskie</div>			<div>2022</div>
<div>Tytuł rysunku</div> <div>PROFIL PODŁUŻNY Z1-Z1 DETAL BELKI DREWNIANEJ STAN PROJEKTYWANY</div>		<div>Branża projektowa</div> <div>PROJEKT BUDOWLANY</div> <div>Branża:</div> <div>ZAGOSPODARIOWANIE TERENU</div>	
<div>Skala rysunku</div> <div>1:200 1:100</div>	<div>Strona dokumentacji</div> <div></div>	<div>Numer projektu</div> <div>18/2017</div>	
<div>Data produkcji</div> <div>05/2017</div>	<div>Data poprawki</div> <div>---</div>	<div>Klient</div> <div>Gmina Miasto Mragów</div>	
<div>ARCHITEKTURA - PROJEKTANT:</div> <div>mgr inż. arch. Joanna Niecko</div> <div>Nr upr. 731.LOUKK/2016 uprawnienia budowlane w specjalności architektonicznej bez ograniczeń</div>			
<div>BRANZA KONSTRUKCJA:</div> <div>mgr inż. Janusz Andrzej Szalewski</div> <div>Nr upr. 232.02DUW uprawnienia budowlane w specjalności konstrukcyjno-budowlanej bez ograniczeń</div>			

**** DOKUMENTACJA OBJETA JEST PRAWEM AUTORSKIM**

**DOKUMENTACJA
ORYGINALNA**