
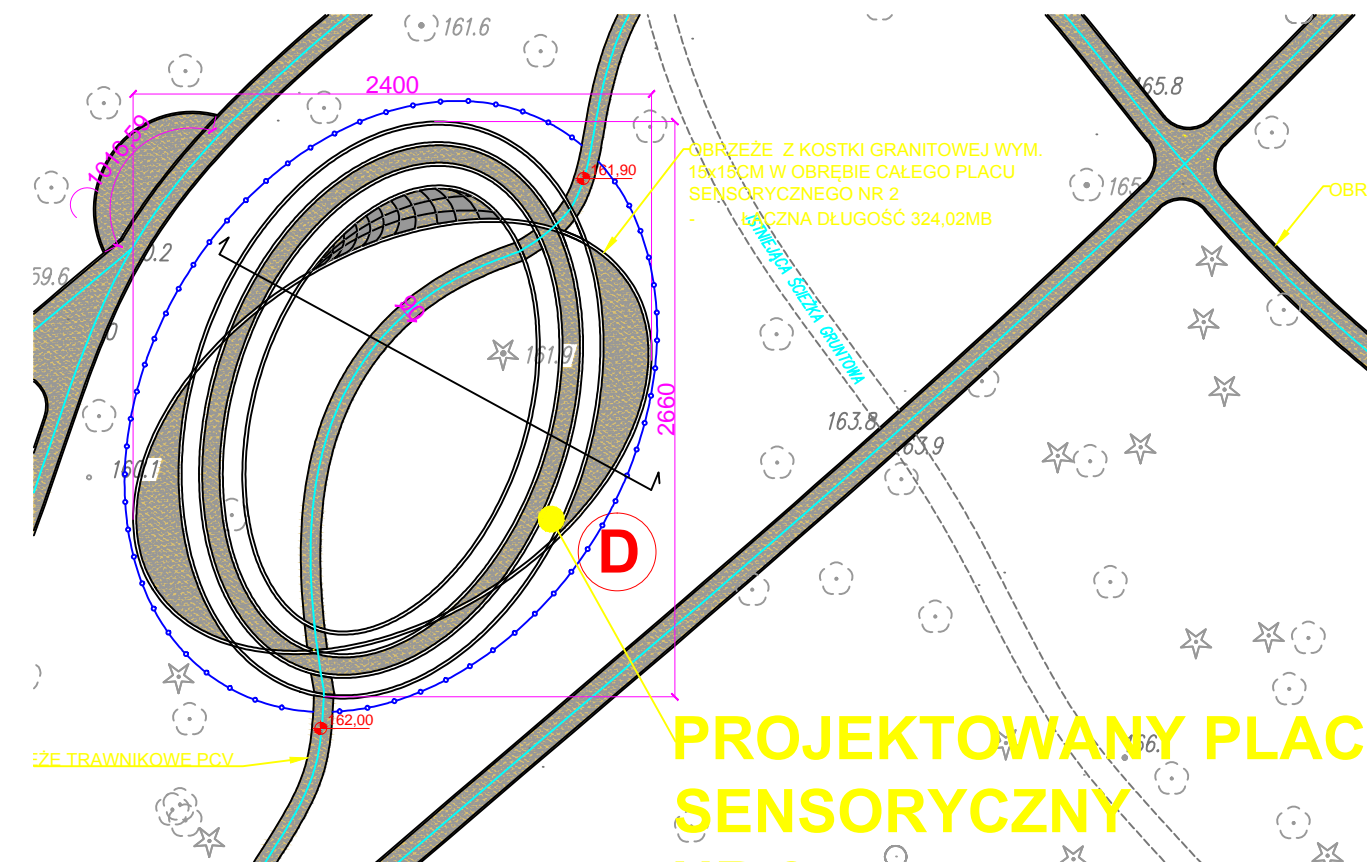
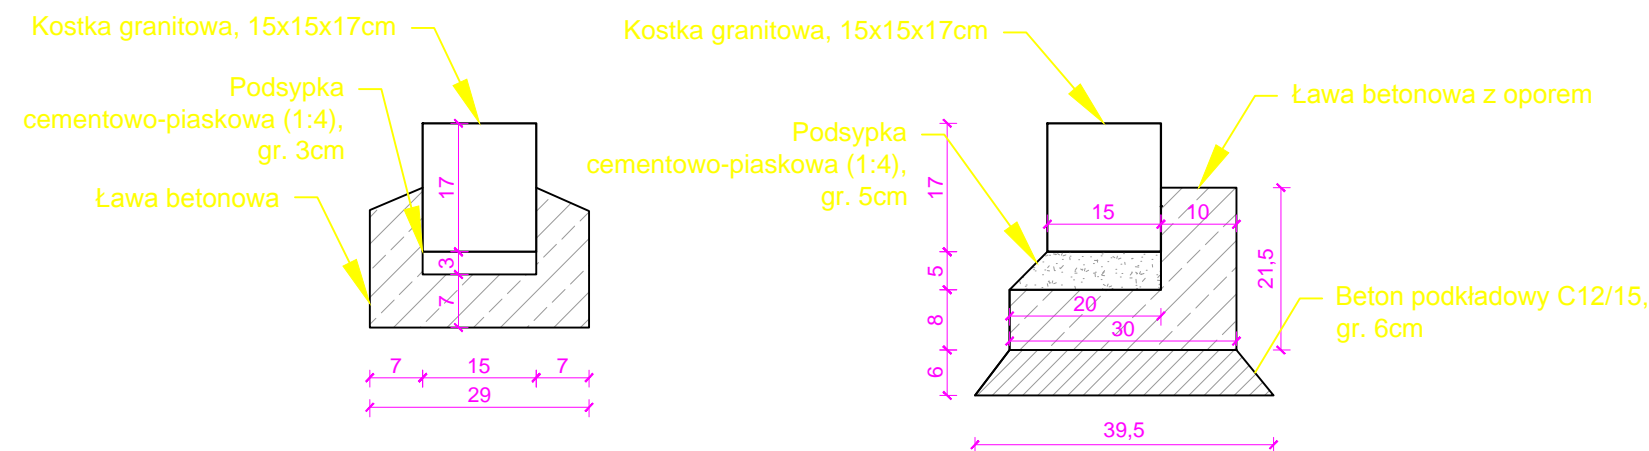



"ZAGOSPODAROWANIE TERENU PARKU IM. W. SIKORSKIEGO NA CELE TURYSTYCZNO - REKREACYJNE"

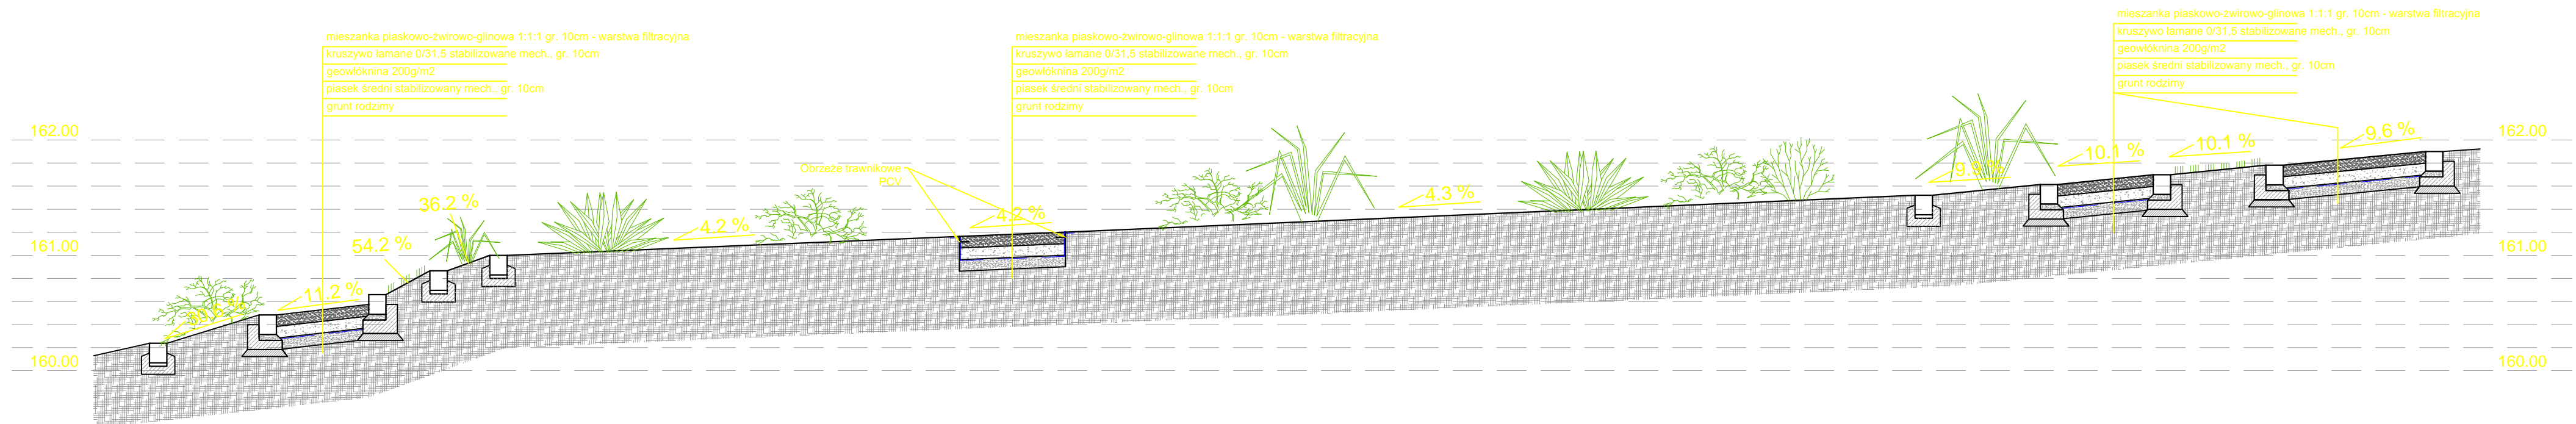

 <b>ATELIER ARCHYTEKTURY</b> <i>Radosław Zubrzycki</i>	
<b>PROJEKTOWANIE ARCHYTEKTURA DESIGN</b> <b>ATELIER ARCHYTEKTURY RADOSŁAW ZUBRYCKI</b> Ul. Św. Jana 9a 50-900 Zgorzelec    www.aarz.pl    tel. 514492382	
Tytuł projektu <b>"Zagospodarowanie terenu parku im. W. Sikorskiego na cele turystyczne rekreacyjne"</b>	<b>202J</b>
dz. nr 4 - 120/2, 4 - 120/3, 4 - 118/3 częściowo - 5 - 34/5 obręb ewidencyjny 04 powiat: mławski, gmina: Mławo, województwo: warmińskie - mazurskie	
Tytuł rysunku <b>DETAL "D" - PROJEKTOWANY          PŁAC SENSORYCZNY          PRZEKRÓJ KONSTRUKCJI</b>	Zakopodowulany <b>PROJEKT BUDOWLANY</b> Branża: <b>ZAGOSPODAROWANIE TERENU</b>
Skala rysunku <b>1:40          1:10</b>	Strona dokumentacji Numer projektu <b>18/2017</b>
Data produkcji <b>05/2017</b>	Data projektu Klient <b>Gmina Miasto Mławo</b>
ARCHYTEKTURA - PROJEKTANT:	
mgr inż. arch. Joanna Niecko Nr upr. 731UOKK/2016 uprawniający budowlane w specjalności architektonicznej bez ograniczeń	
BRANŻA KONSTRUKCJA:	
mgr inż. Janusz Andrzej Szalewski Nr upr. 232/02/DUW uprawniający budowlane w specjalności konstrukcyjno-budowlanej bez ograniczeń	