


DETAL 16
ŁAWKO - PODPÓRKA DLA OSÓB NIEPEŁNOSPRAWNYCH
SKALA 1:20

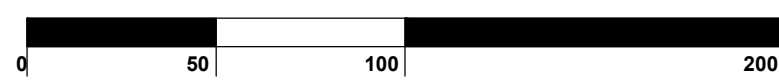

** DOKUMENTACJA OBJĘTA JEST PRAWEM AUTORSKIM

**DOKUMENTACJA
ORYGINALNA**

AARZ ATELIER ARCHITEKTURY Radosław Zubrycki	
PROJEKTOWANIE ARCHITEKTURA DESIGN ATELIER ARCHITEKTURY RADOSŁAW ZUBRYCKI Ul. Św. Jana 9a 59-900 Zgorzelec www.aarz.pl tel: 514492382	
Tytuł projektu "Zagospodarowanie terenu parku im. W. Sikorskiego na cele turystyczno - rekreacyjne"	
Dz. nr 4 - 120 / 2, 4 - 120 / 3, 4 - 118 / 3 częściowo - 5 - 34 / 5 obręb ewidencyjny: 04 powiat: mragowski, gmina: Mragowo, województwo: warmińsko - mazurskie	
D14	
Tytuł rysunku ŁAWKO PODPÓRKA DLA OSÓB NIEPEŁNOSPRAWNYCH	Mapa projektowa PROJEKT BUDOWLANY I WYKONAWCZY Branża: ARCHITEKTURA I KONSTRUKCJA
Skala rysunku 1:20	Strona dokumentacji 18/2017
Data produkcji 05/2017	Data poprawki -----
Klient Gmina Miasto Mragowo	
ARCHITEKTURA - PROJEKTANT: mgr inż. arch. Joanna Niecko Nr upr. 73/LUOKK/2016 uprawnienia budowlane w specjalności architektonicznej bez ograniczeń	
ARCHITEKT mgr inż. arch. Joanna Niecko uprawnienia budowlane w specjalności architektonicznej bez ograniczeń Nr upr. 73/LUOKK/2016	
BRANŻA KONSTRUKCJA: mgr inż. Janusz Andrzej Szalewski Nr upr. 232/02/DUW uprawnienia budowlane w specjalności konstrukcyjno-budowlanej bez ograniczeń	
KONSTRUKTOR mgr inż. Janusz Andrzej Szalewski uprawnienia budowlane w specjalności konstrukcyjno-budowlanej bez ograniczeń Nr upr. 232/02/DUW	