


ZESTAWIENIE MATERIAŁÓW RUROCIĄGU WODOCIĄGOWEGO		
TOALETA SAMOOBSŁUGOWA		
L.P.	NAZWA	ILOŚĆ [MB]
1	RURA PE HD 100 SDR17 PN10 - 50x3.0	4,30
2	ZESTAW WODOMIERZOWY NA KONSOLI - KOMPLET	2 SZT.
3	REDUKCJA	1 SZT.
4	ZESTAW DO PRZYŁĄCZA WODY - KOMPLET: - ZASUWA DO WODY ZE ZŁĄCZKAMI GWINTOWANYMI PN16 - OBUDOWA TELESKOPOWA DO ZASUWY - ŻELIWNIA SKRZYNKA ULICZNA DO WODY - KÓŁKO	1
5	STUDNIA WODOMIERZOWA Z KRĘGÓW BETONOWYCH DN1200 - WŁĄZ KANAŁOWY CIĘŻKI KLASY D400 BEZ RYGLI Z WYPEŁNIENIEM BETONOWYM WŁĄZU, - STOPNIE ŻELIWNE WŁĄZOWE POKRYTE TWORZYWEM O STRUKTURZE ANTYPOŚLIZGOWEJ, - DENNICA Z BETONU KLASY C35/45;	1

# INSTALACJA WODOCIĄGOWA - PROFIL PROJEKTOWANEGO RUROCIĄGU

## PODŁĄCZENIE DO ISTNIEJĄCEJ SIECI

### PROJEKT

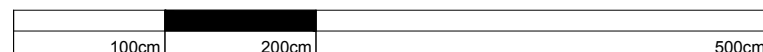

## SKALA 1:50

Głębokość posadowienia instalacji doprowadzającej zgodnie ze stanem istniejącym oraz obowiązującymi przepisami.

Przyłącze wodociągowe doprowadzone do studni wodomierzowej Ø1200, gdzie przewiduje się zamontowanie dwóch zestawów wodomierza wraz z zaworami spustowymi z instalacji wewnętrznej (oddzielny wodomierz dla instalacji toalety i źródeł). Za zestawem wodomierza głównego z urządzeniem przeciwdziałającym wtórnym zanieczyszczeniom wykonane zostanie doprowadzenie instalacji do obiektu toalety publicznej i rozprowadzenie instalacji. Rurociąg wodociągowy należy zaizolować otuliną styropianową do rur Ø50 (łupki styropianowe) i zasypką keramzytową, zgodnie z zaleceniami wybranego producenta. Miejsca kolizji projektowanego rurociągu z innymi sieciami należy zabezpieczyć rura ochronna.

**\*\* DOKUMENTACJA OBJETA JEST PRAWEM AUTORSKIM**

**DOKUMENTACJA  
ORYGINALNA**

<div style="display: inline-block; vertical-align: middle; text-align: center;"> <b>ATELIER ARCHYTEKTURY</b>  <i>Radosław Zubrzycki</i> </div>			
<b>PROJEKTOWANIE ARCHITEKTURA DESIGN</b> <u><b>ATELIER ARCHYTEKTURY RADOSŁAW ZUBRYCKI</b></u> Ul.Św. Jana 9a 59-900 Zgorzelec      www.aarz.pl    tel: 514492382			
Tytuł projektu		S02 b	
<b>"Zagospodarowanie terenu parku im. W. Sikorskiego na cele turystyczno - rekreacyjne"</b>			
dz. nr 4 - 120/2, 4 - 120/3, 4 - 118 / 3 częściowo - 5 - 34 /5 obręb ewidencyjny:04 powiat: mragowski, gmina: Mragowo, województwo: warmińskie - mazurskie			
Tytuł rysunku		Etap projektowy <b>PROJEKT BUDOWLANY I WYKONAWCZY</b>	
<b>PROJEKTOWANA INSTALACJA WODOCIĄGOWA DLA TOALETY SAMOBSŁUGOWEJ-PROFIL</b>		Branża: <b>ZAGOSPODAROWANIE TERENU</b>	
Skala rysunku <b>1:50</b>	Strona dokumentacji	Numer projektu <b>18/2017</b>	
Data produkcji <b>05/2017</b>	Data poprawki ---	Klient <b>Gmina Miasto Mragowo</b>	
<b>INSTALACJE SANITARNE - PROJEKTANT:</b>			
<b>mgr inż. Marek Kaminski</b> nr upr. 1787/87 oraz 2116/90 w specjalności instalacyjno-inżynieryjnej bez ograniczeń		 <b>mgr inż. MAREK KAMINSKI</b> <small>Wyrażam zgodę na wydanie i skorzystanie z niniejszego projektu bez ponoszenia odpowiedzialności za jego treść i poprawność techniczną. Wskazuję na ewentualne błędy i omyłki.          Nr ewid. 1787/87 oraz 2116/90</small>	
<b>INSTALACJE SANITARNE - SPRAWDZAJĄCY:</b>			
<b>mgr inż. Nella Mickiewicz-Zając</b> nr upr. 2443/93 w specjalności instalacyjno-inżynieryjnej bez ograniczeń		 <b>NELLA MICKIEWICZ-ZAJĄC</b> <small>nr upr. 2443/93, 2610/94 do funkcji, nadzorowania i projektowania instalacji i sieci</small>	