


"ZAGOSPODAROWANIE TERENU PARKU IM. W. SIKORSKIEGO NA CELE TURYSTYCZNO - REKREACYJNE"

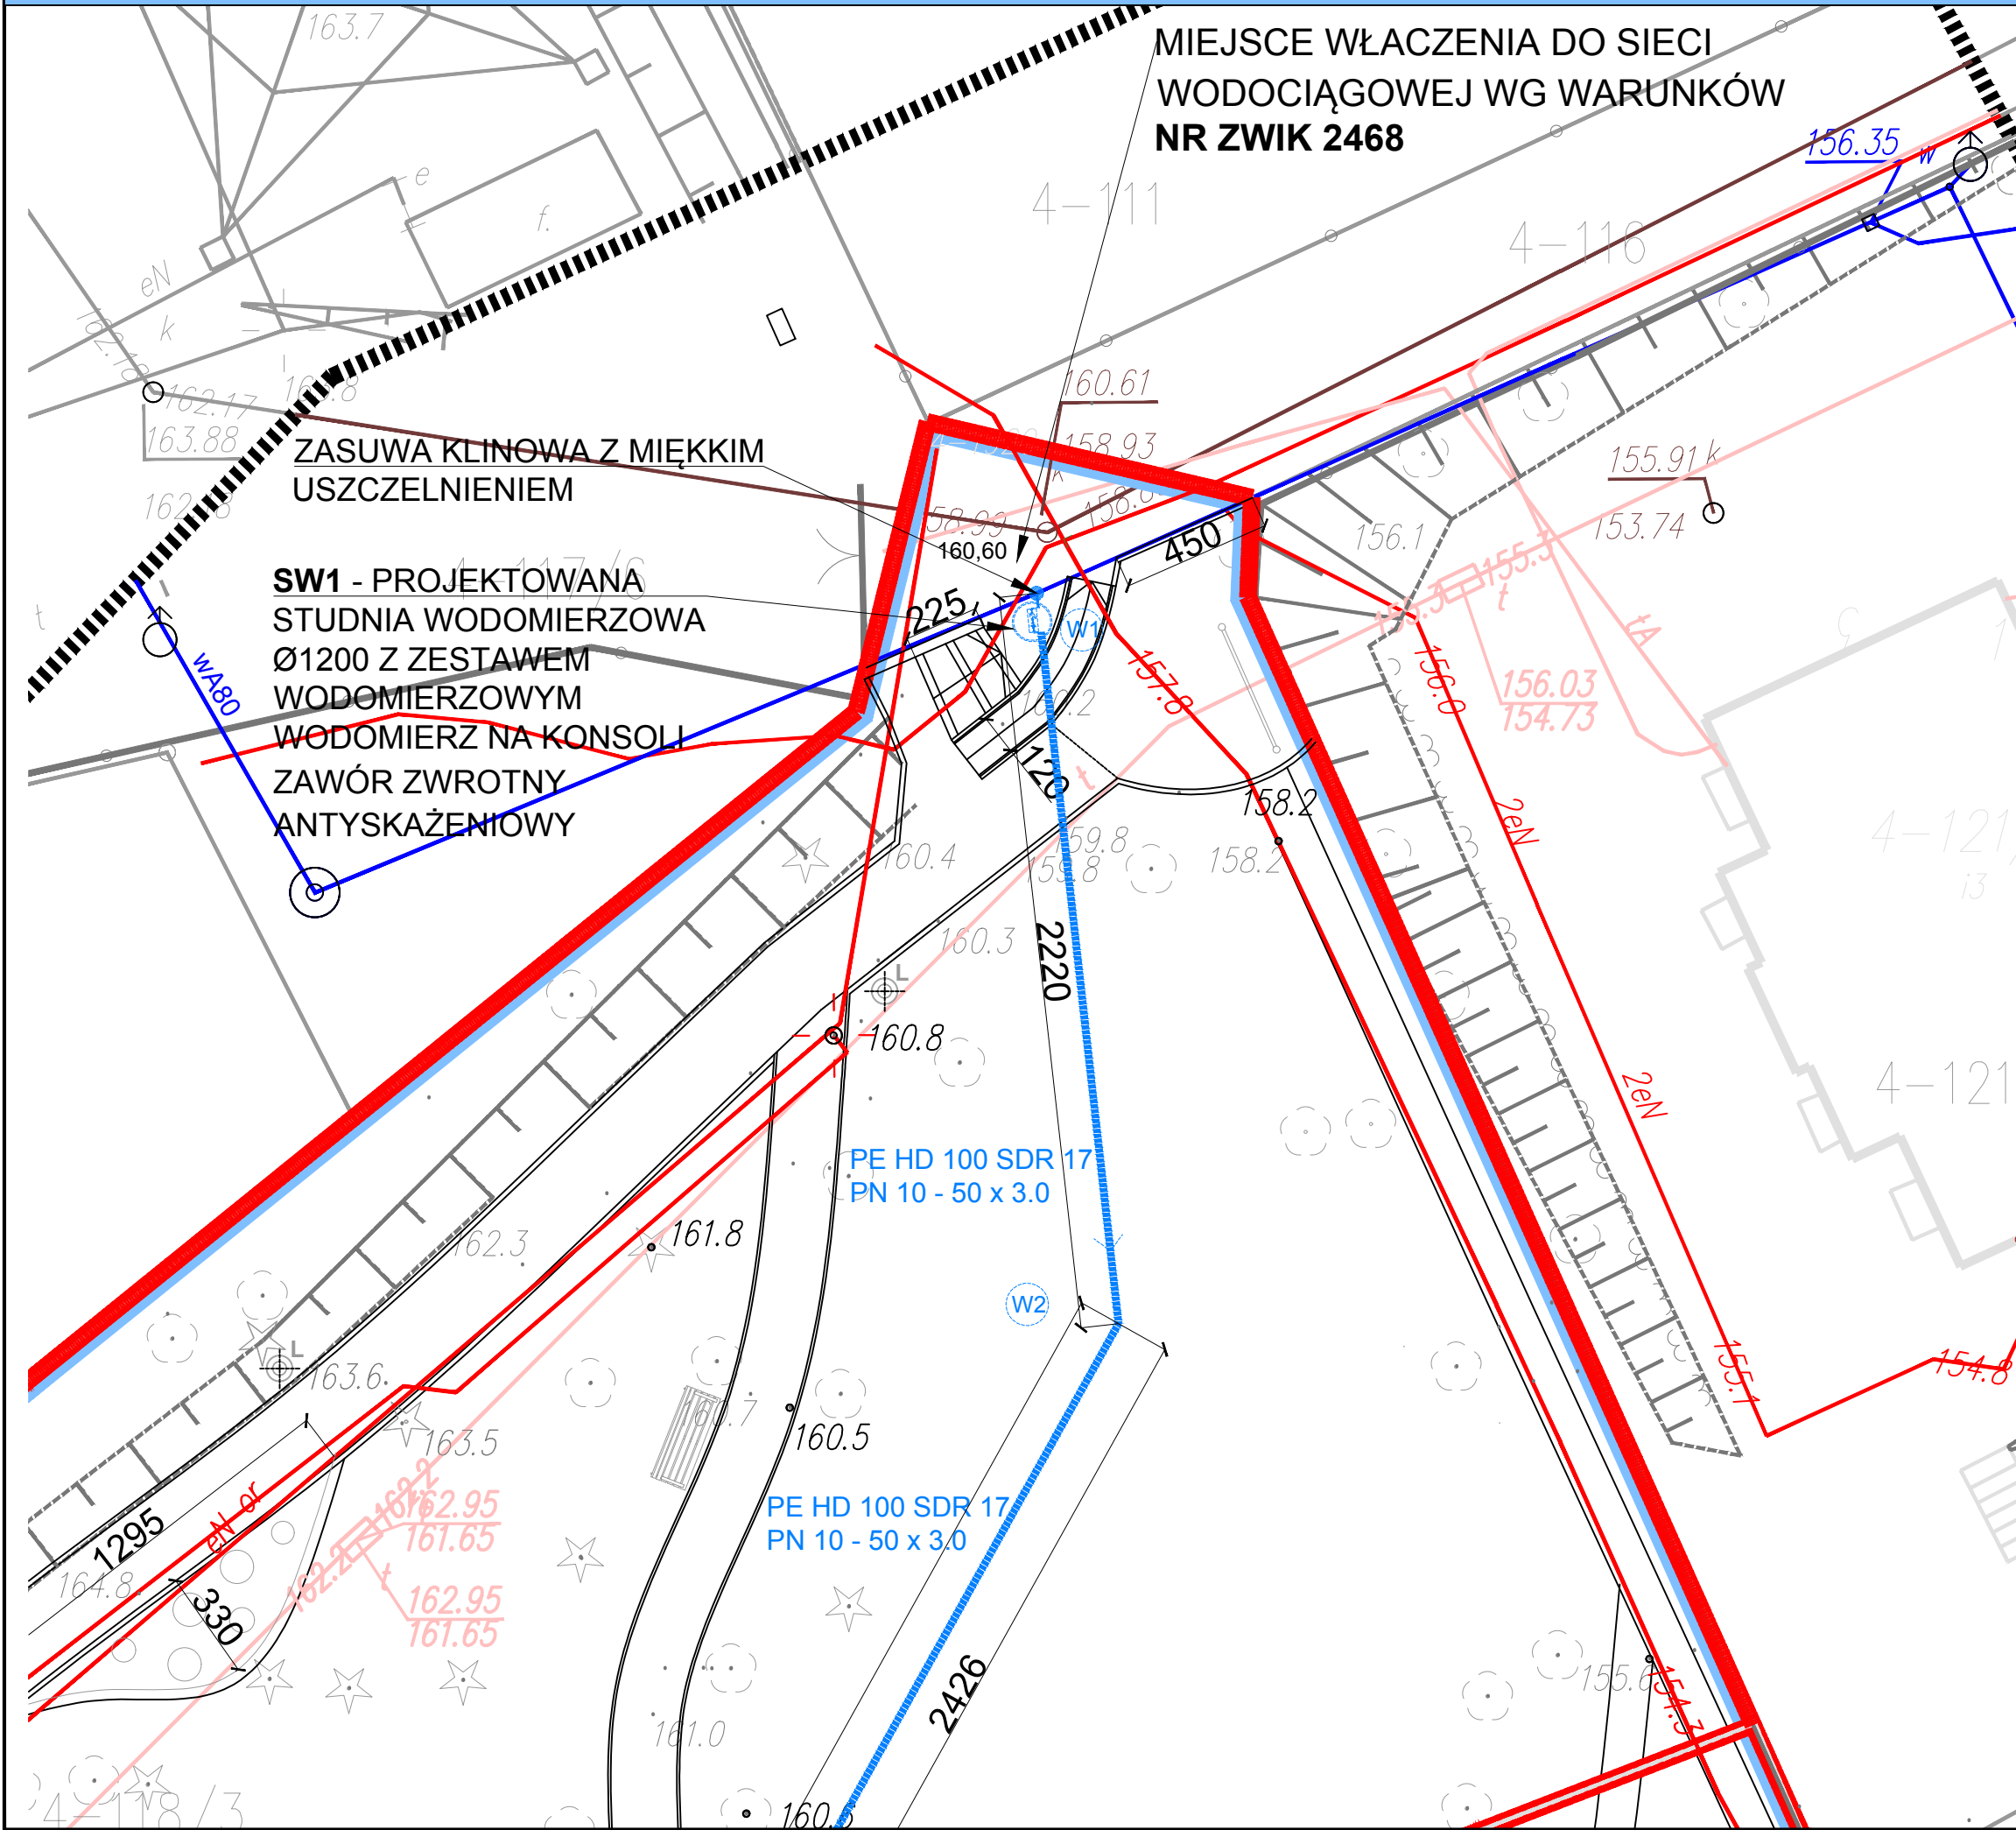

LEGENDA:

- WEJŚCIE NA TEREN
- GRANICA OPRACOWANIA
- OBSZAR ODDZIAŁYWANIA
- ZABUDOWA ISTNIEJĄCA
- KOMUNIKACJA KOŁOWA I PIESZA
- INSTALACJA KANALIZACJI SANITARNEJ ISTNIEJĄCA
- INSTALACJA WODOCIĄGOWA ISTNIEJĄCA
- INSTALACJA ELEKTRYCZNA
- INSTALACJA KANALIZACJI SANITARNEJ PROJEKTOWANA
- INSTALACJA WODOCIĄGOWA PROJEKTOWANA
- PROJEKTOWANY ZRÓDŁO WODY PITNEJ

** DOKUMENTACJA OBJĘTA JEST PRAWEM AUTORSKIM

DOKUMENTACJA
ORYGINALNA



PROJEKTOWANIE ARCHITEKTURA DESIGN
ATELIER ARCHITEKTURY RADOSŁAW ŻUBRYCKI
Ul. Św. Jana 9a 59-900 Zgorzelec www.aarz.pl tel: 514492382

Tytuł projektu
"Zagospodarowanie terenu parku im. W. Sikorskiego na cele turystyczno - rekreacyjne"
dz. nr 4 - 120/2, 4 - 120/3, 4 - 118/3 częściowo - 5 - 34/5
obręb ewidencyjny 04
powiat: mragowski, gmina: Mragowo, województwo: warmińsko - mazurskie

S03

Tytuł rysunku PROJEKTOWANA INSTALACJA WODOCIĄGOWA DLA ZDROJÓW PARKOWYCH NR 1, 2 I 3	Etap projektowy PROJEKT BUDOWLANY I WYKONAWCZY
Skala rysunku 1:200	Strona dokumentacji 18/2017
Data produkcji 05/2017	Klient Gmina Miasto Mragowo

INSTALACJE SANITARNE - PROJEKTANT:
mgr inż. Marek Kamiński
nr upr. 1787/87 oraz 2116/90
w specjalności instalacyjno-inżynieryjnej
bez ograniczeń

INSTALACJE SANITARNE - SPRAWDZAJĄCY:
mgr inż. Nella Mickiewicz-Zając
nr upr. 2443/93
w specjalności instalacyjno-inżynieryjnej
bez ograniczeń