TECHNOLOGIA:

BLOKI BETONOWE: Wykonanie z betonu architektonicznego C25/30 (B30).

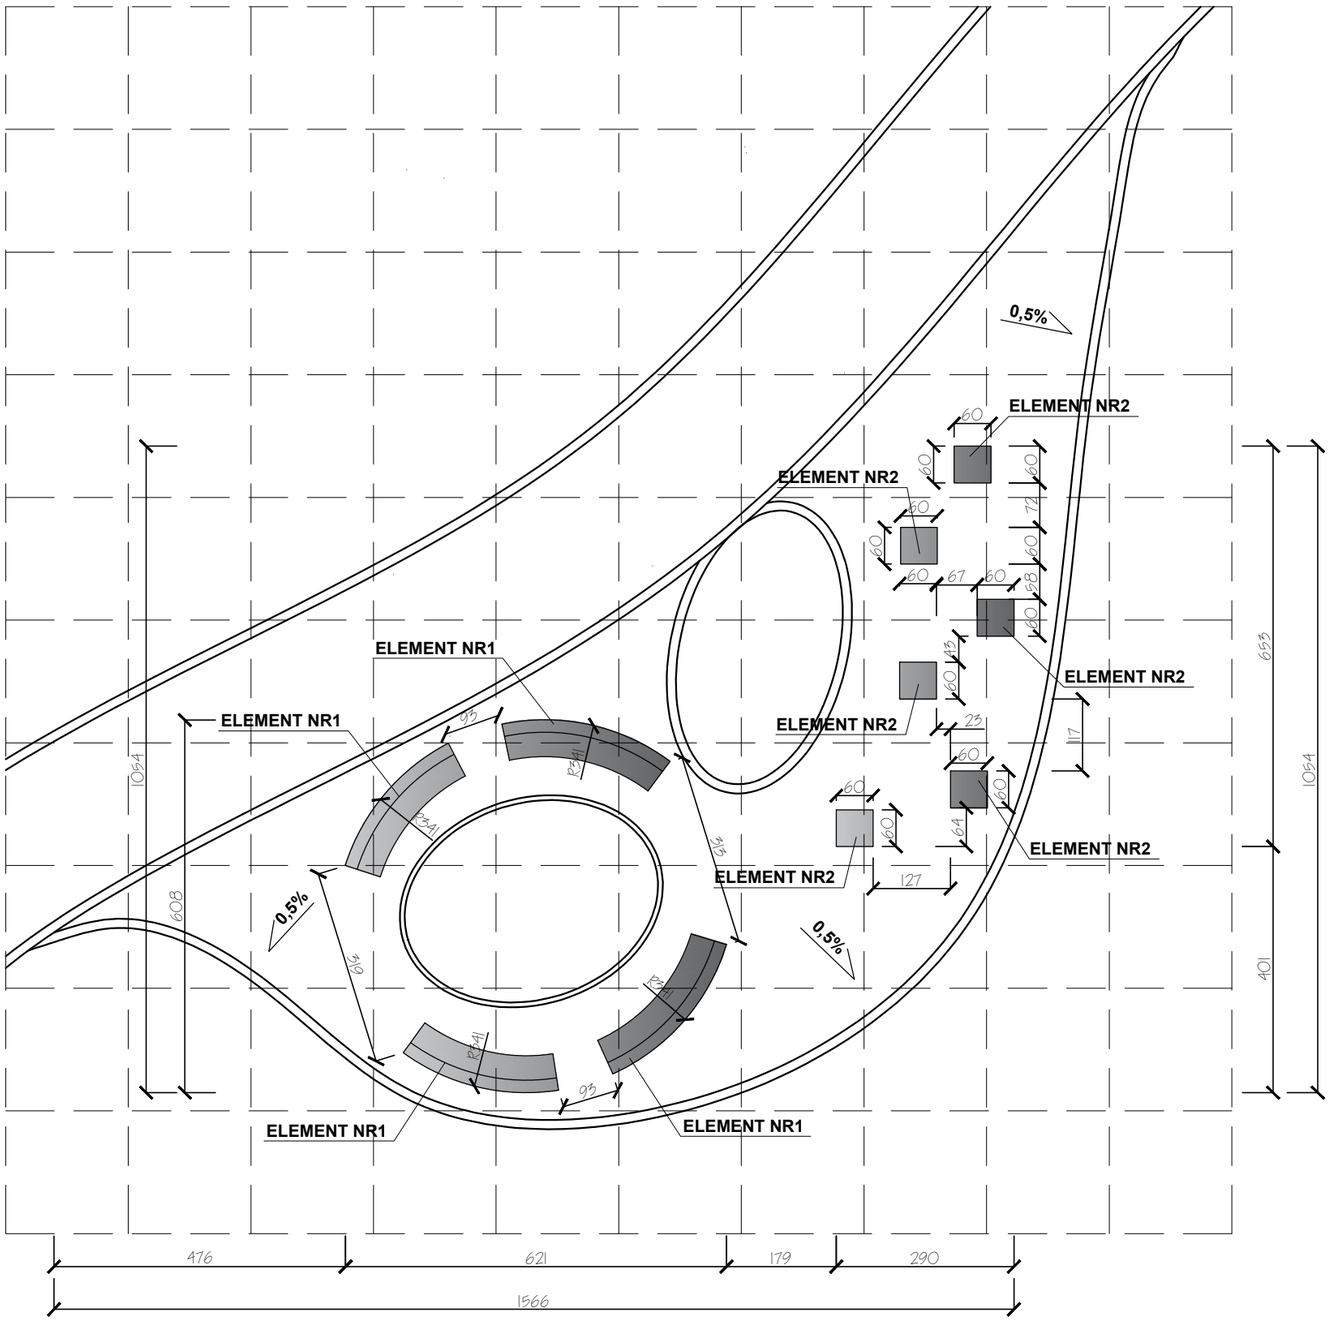

DETAL H - PARKOUR NR 3

WIDOK Z GÓRY

50cm 100cm 200cm

SKALA 1:100

N

*** DOKUMENTACJA OBJĘTA JEST PRAWEM AUTORSKIM*

DOKUMENTACJA ORYGINALNA

AARZ ATELIER ARCHITEKTURY Radosław Żubrycki

PROJEKTOWANIE ARCHITEKTURA DESIGN

ATELIER ARCHITEKTURY RADOSŁAW ŻUBRYCKI

Ul.Św. Jana 9a 59-900 Zgorzelec www.aarz.pl tel: 514492382

Tytuł projektu

"Zagospodarowanie terenu parku im. W. Sikorskiego na cele turystyczno - rekreacyjne"

dz. nr 4 - 120 /2, 4 - 120 /3, 4 - 118 / 3 częściowo - 5 - 34 /5
obręb ewidencyjny:04
powiat: mrągowski, gmina: Mrągowo, województwo: warmińsko - mazurskie

Z01i

Tytuł rysunku **DETAL H - PARKOUR NR 3** **WIDOK Z GÓRY**	Etap projektowy **PROJEKT BUDOWLANY I WYKONAWCZY** Branża: **ZAGOSPODAROWANIE TERENU**
Skala rysunku **1:100**	Strona dokumentacji Numer projektu **18/2017**
Data produkcji **05/2017**	Data propawki ---- Klient **Gmina Miasto Mrągowo**

ARCHITEKTURA - PROJEKTANT:

mgr inż. arch. Joanna Niećko
Nr upr. 73/LUOKK/2016
uprawnienia budowlane
w specjalności architektonicznej
bez ograniczeń

ARCHITEKT
mgr inż. arch. Joanna Niećko
uprawnienia budowlane bez ograniczeń
do projektowania w specjalności architektonicznej
Nr upr. 73/LUOKK/2016