




"ZAGOSPODAROWANIE TERENU PARKU IM. W. SIKORSKIEGO NA CELE TURYSTYCZNO - REKREACYJNE"

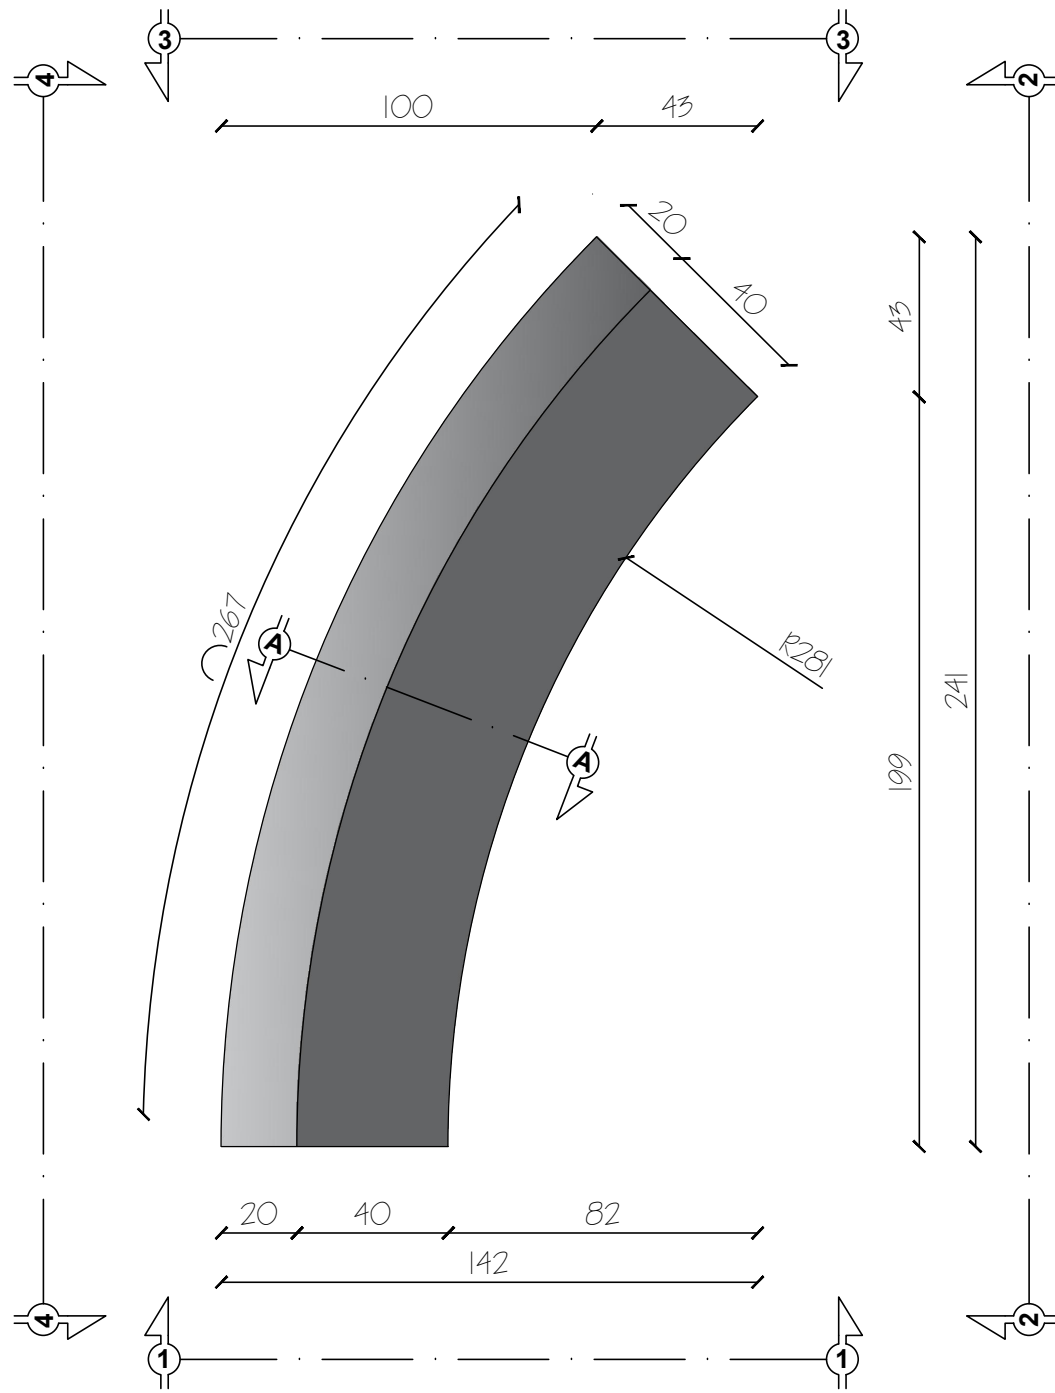



DETAL H - PARKOUR NR 3
ELEMENT NR1
WIDOK Z GÓRY
4 szt.

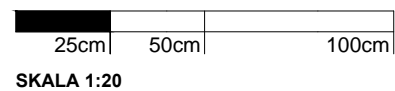



UWAGA!
PROJEKTOWANE ELEMENTY TYPU
PARKOUR NIE SĄ URZĄDZENIAMI
UŻYTKOWYMI, STANOWIĄ ONE FORMĘ
RZEŻBY TERENOWEJ.

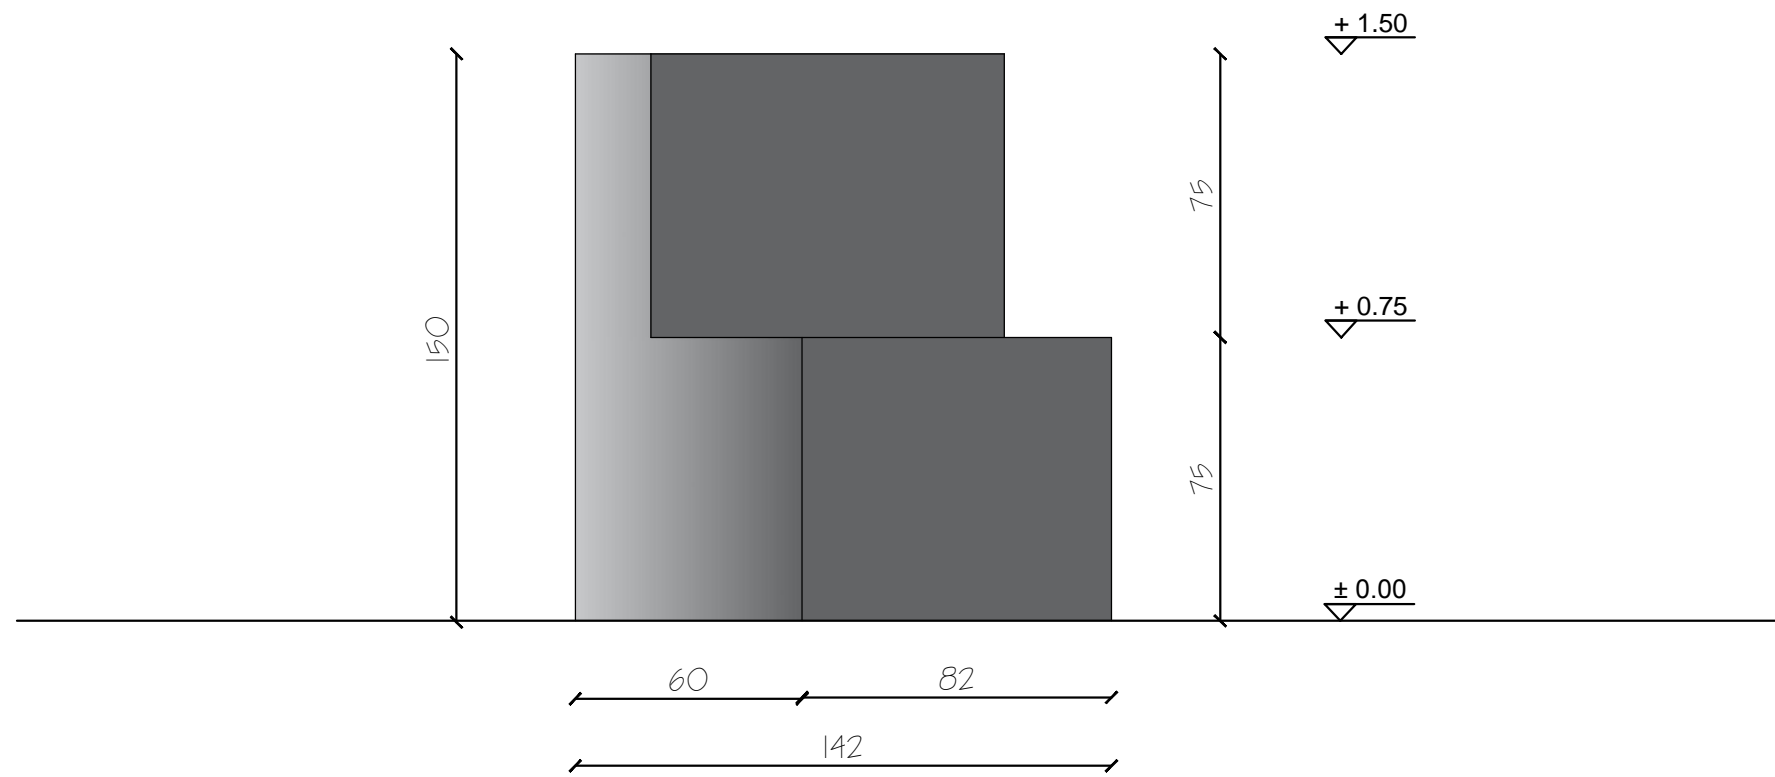



PARKOUR NR 3
ELEMENT NR1
WIDOK Z BOKU 1-1

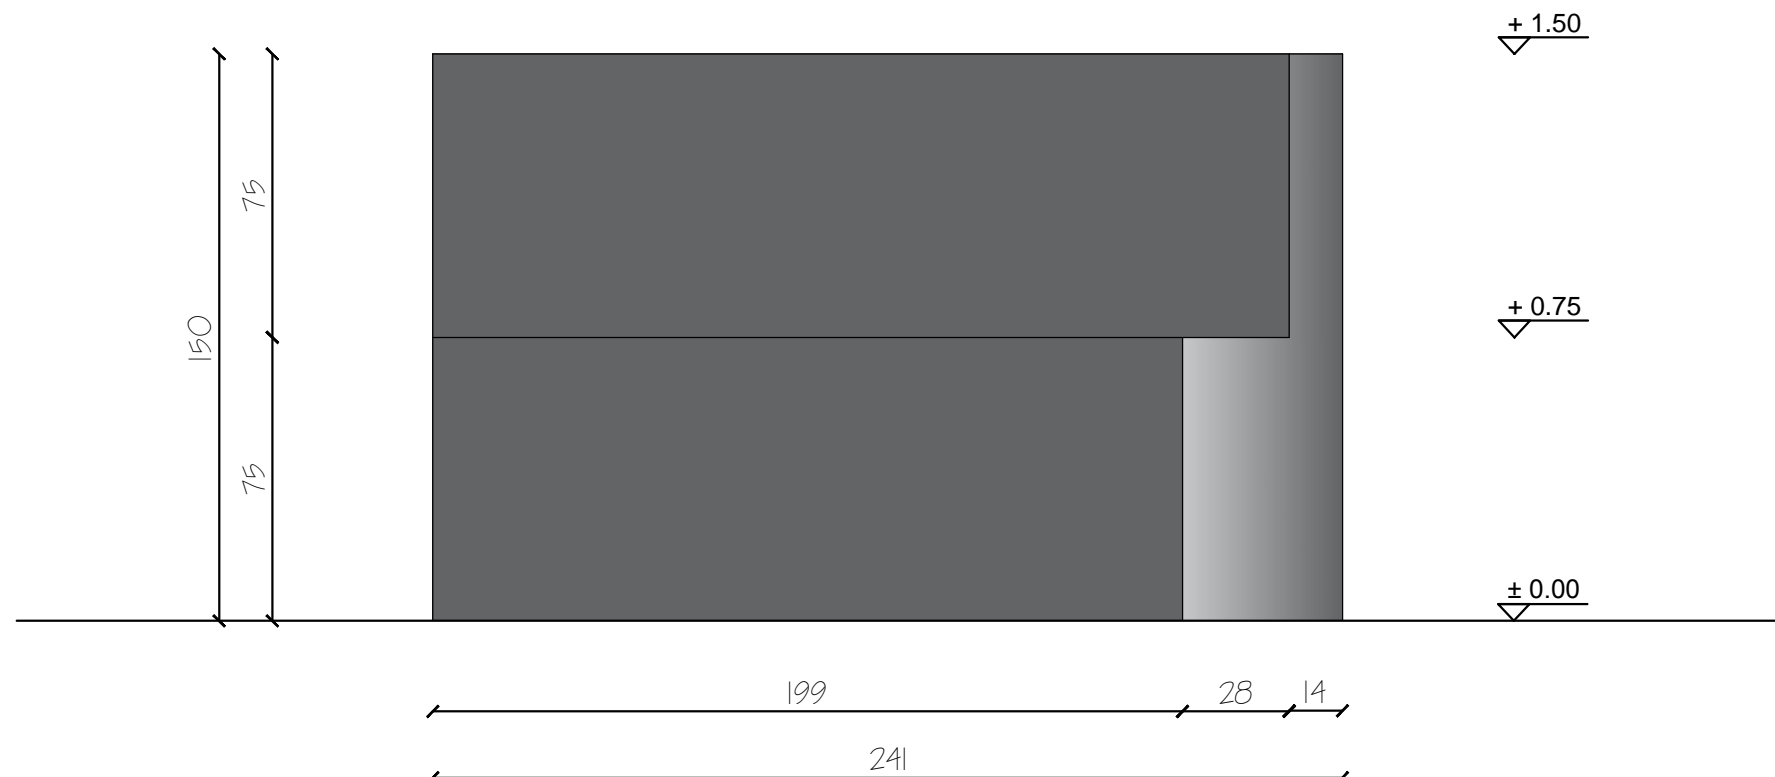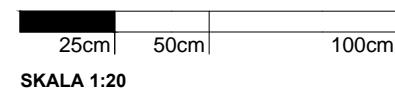



PARKOUR NR 3
ELEMENT NR1
WIDOK Z BOKU 2-2

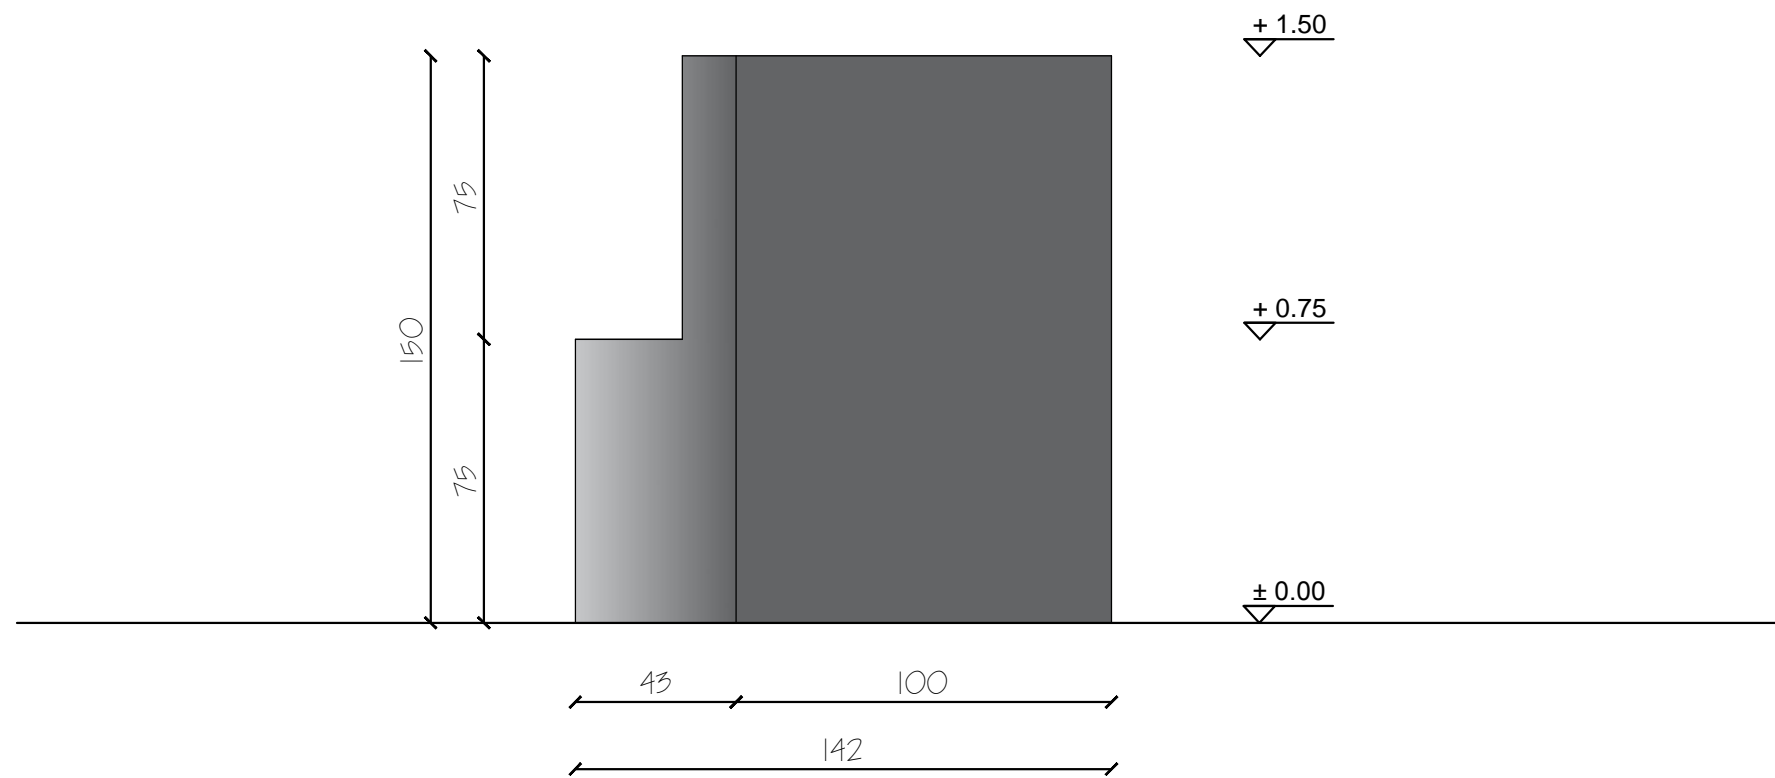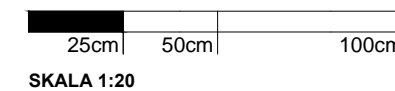


PARKOUR NR 3
ELEMENT NR1
WIDOK Z BOKU 3-3

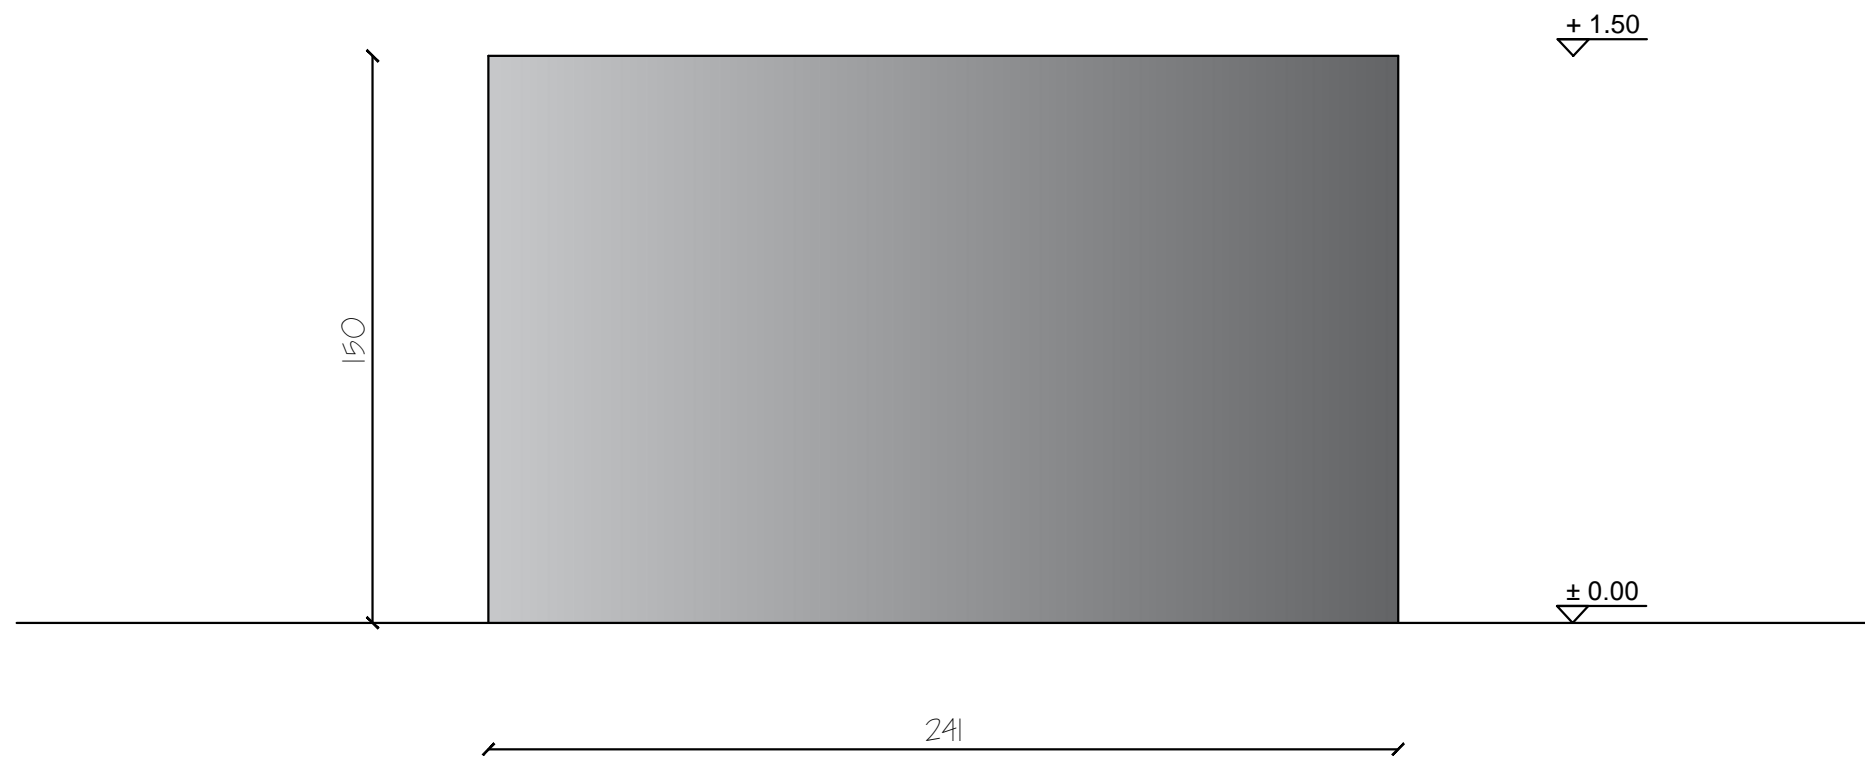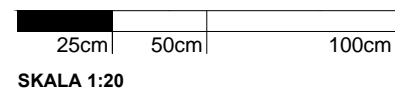

PARKOUR NR 3
ELEMENT NR1
WIDOK Z BOKU 4-4

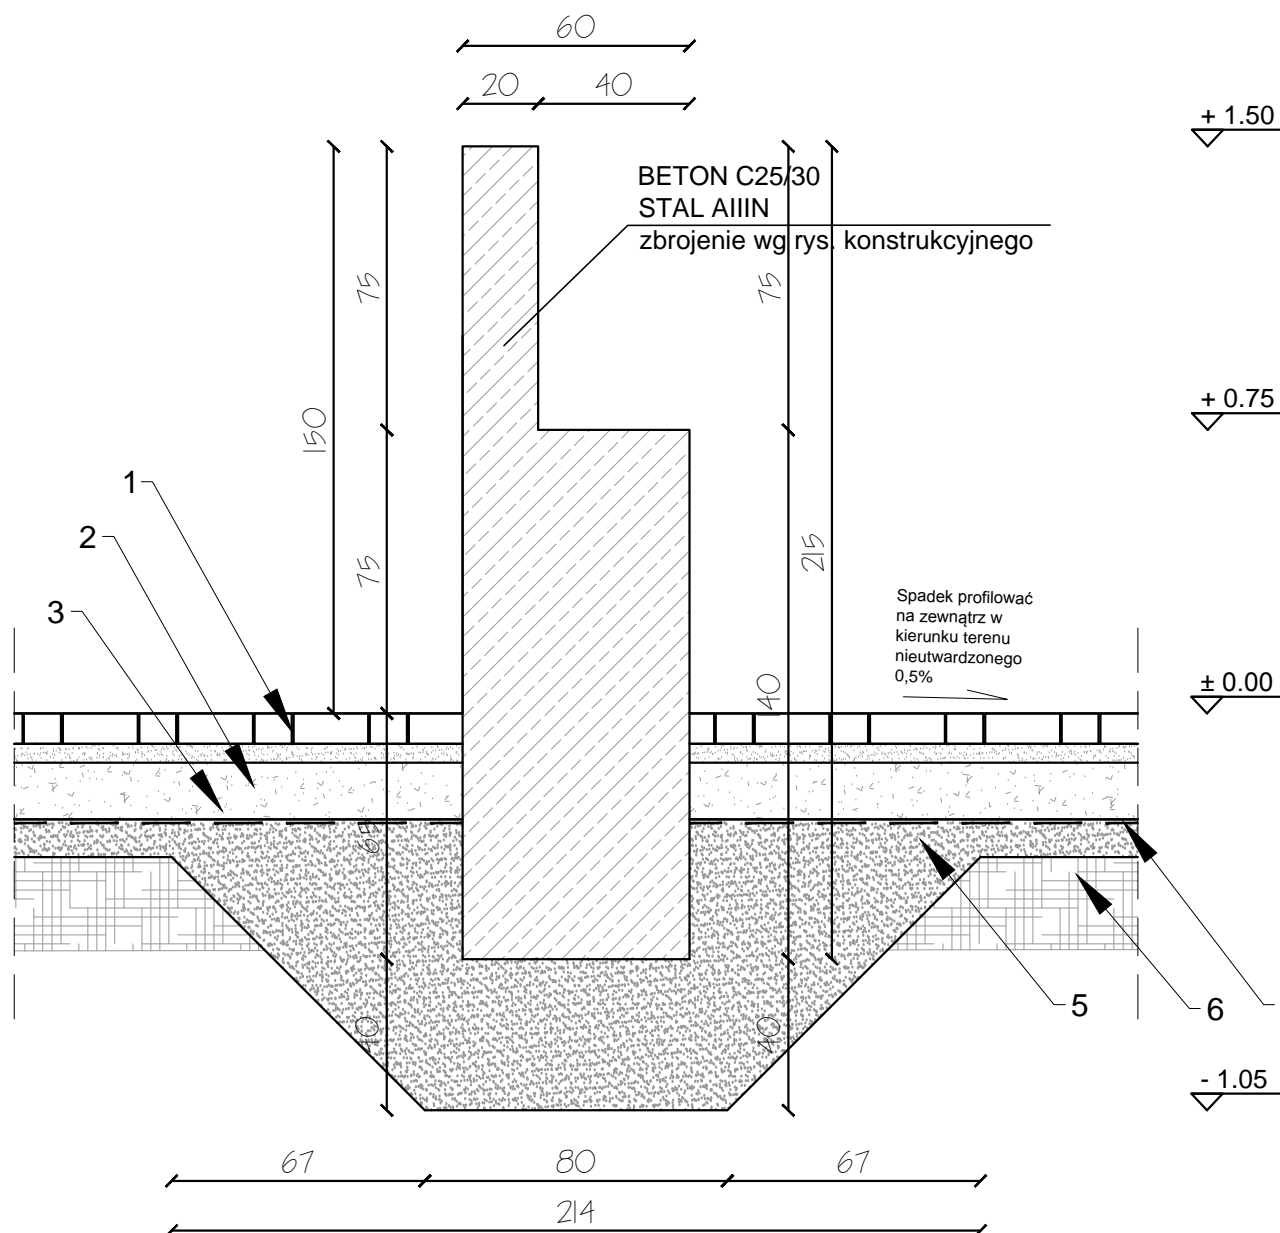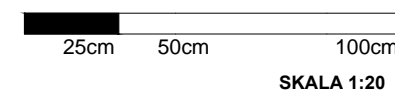

PARKOUR NR 3
ELEMENT NR1
PRZEKRÓJ A-A

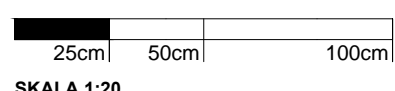

- Warstwy konstrukcji:
1. Kostka betonowa szlachetna w kolorze grafitowym - gr. 6 cm
 2. Podsypka cementowo-piaskowa (1:4) - 5 cm, stabilizowana mechanicznie do $I_s > 0,9$
 3. Podbudowa z kruszywa łamanego 0/31,5 - 15cm, stabilizowana mechanicznie do $I_s > 0,9$
 4. Geowłóknina 200g/m²
 5. Warstwa filtracyjna - piasek drobny 10cm, stabilizowana mechanicznie do $I_s > 0,9$
 6. Grunt stabilizowany mechanicznie