

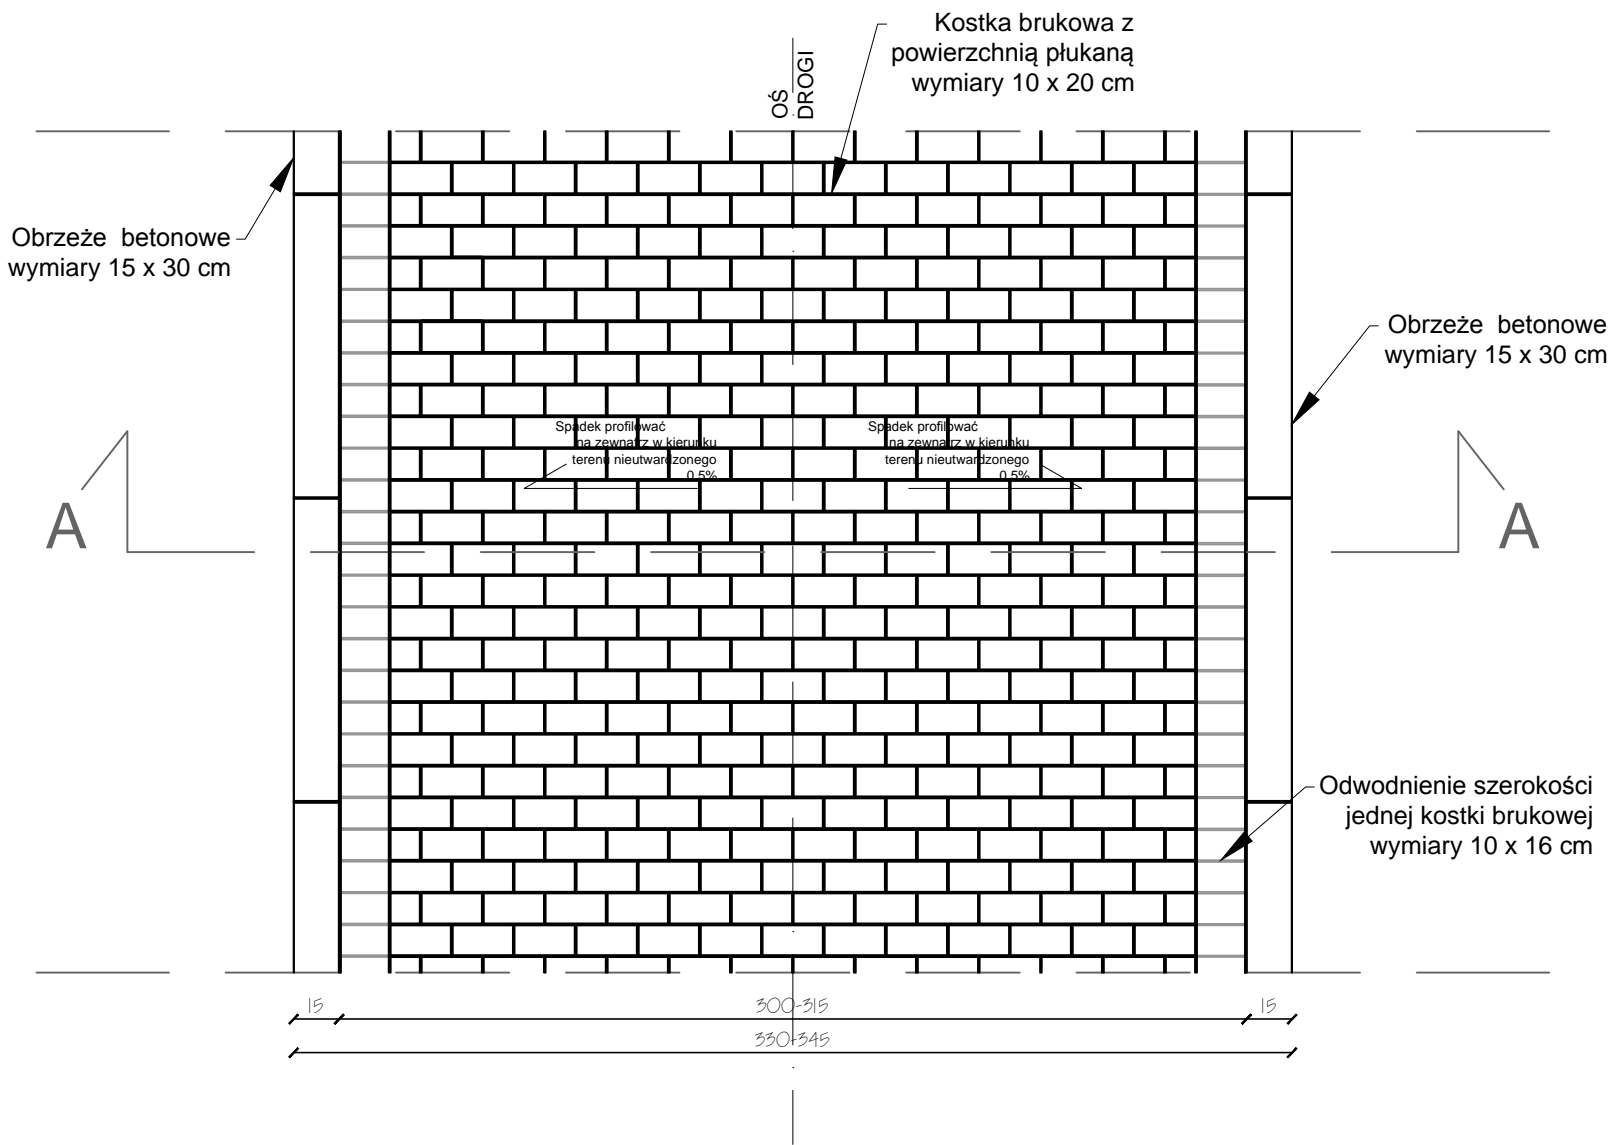



"ZAGOSPODAROWANIE TERENU PARKU IM. W. SIKORSKIEGO
NA CELE TURYSTYCZNO - REKREACYJNE"

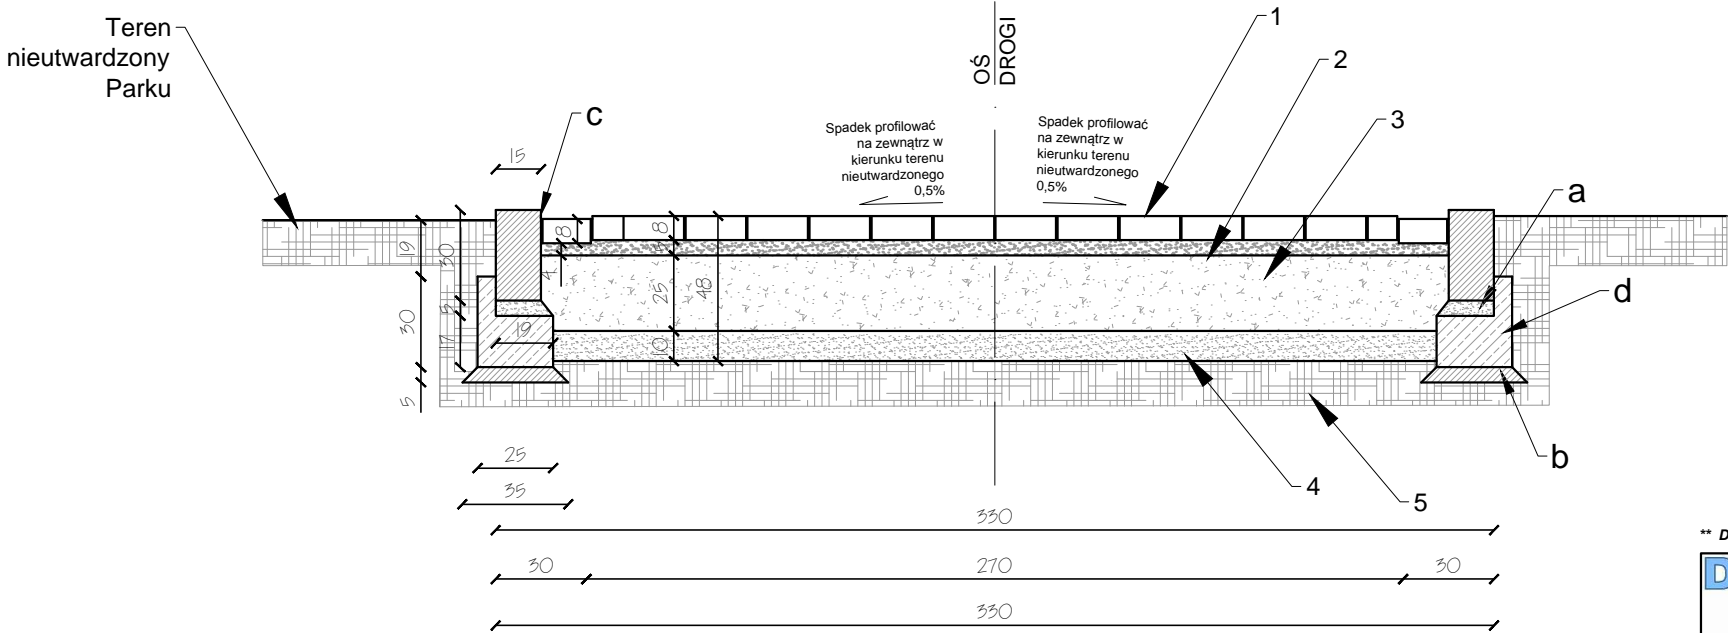

CIĄG KOMUNIKACYJNY UTWARDZONY KOSTKĄ BETONOWĄ Z OBRZEŻEM BETONOWYM
WIDOK Z GÓRY DO PRZEKROJU POPRZECZNEGO A-A
SKALA 1:25

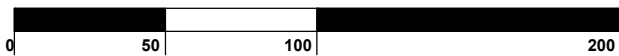

CIĄG KOMUNIKACYJNY UTWARDZONY KOSTKĄ
BETONOWĄ Z OBRZEŻEM BETONOWYM
PRZEKRÓJ KONSTRUKCJI A-A
SKALA 1:25

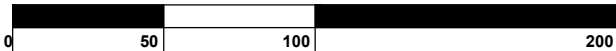

Warstwy konstrukcji:

1. Kostka brukowa, gładka, bez fazy - gr. 8 cm
2. Podsyпка piaskowo-cementowa (1:4) - 5 cm, stabilizowana mechanicznie do $I_s > 0,9$
3. Podbudowa z kruszywa łamanego 0/31,5 - 25cm, stabilizowana mechanicznie do $I_s > 0,9$
4. Warstwa filtracyjna - piasek drobny 10cm, stabilizowany mechanicznie do $I_s > 0,9$
5. Grunt stabilizowany mechanicznie do $I_s > 0,8$

- a. Podsyпка piaskowo- cementowa (1:4) - 5 cm, stabilizowanej mechanicznie do $I_s > 0,9$
- b. Beton podkładowy C12/15- 5cm
- c. Obrzeże betonowe gr. 15cm h=30cm; beton C16/20
- d. Ława betonowa z oporem (30x30x15cm) - beton C16/20.

** DOKUMENTACJA OBJĘTA JEST PRAWEM AUTORSKIM

**DOKUMENTACJA
ORYGINALNA**

AARL
ATELIER ARCHITEKTURY
Radosław Żubrycki

PROJEKTOWANIE ARCHITEKTURA DESIGN
ATELIER ARCHITEKTURY RADOSŁAW ŻUBRYCKI
Ul. Św. Jana 9a 59-900 Zgorzelec www.aarz.pl tel: 514492382

Tytuł projektu
"Zagospodarowanie terenu parku im. W. Sikorskiego na cele turystyczno - rekreacyjne"

Z02A

dz. nr 4 - 120 /2, 4 - 120 /3, 4 - 118 / 3 częściowo - 5 - 34 /5
obrzęb ewidencyjny 04
powiat: mragowski, gmina: Mragowo, województwo: warmińsko - mazurskie

Tytuł rysunku
CIĄG KOMUNIKACYJNY UTWARDZONY KOSTKĄ BETONOWĄ Z OBRZEŻEM BETONOWYM

Strona dokumentacji
PROJEKT BUDOWLANY I WYKONAWCZY

Skala rysunku
1:25

Strona dokumentacji
18/2017

Data produkcji
05/2017

Data produkcji
05/2017

Klient
Gmina Miasto Mragowo

ARCHITEKTURA - PROJEKTANT:

mgr inż. arch. Joanna Niecko
Nr upr. 73/LUOKK/2016
uprawnienia budowlane
w specjalności architektonicznej
bez ograniczeń

ARCHITEKT
mgr inż. arch. Joanna Niecko
Upewnienie podpisane i datowane
do projektowania w zawodzie architekta
Nr upr. 73/LUOKK/2016

BRANŻA KONSTRUKCJA:

mgr inż. Janusz Andrzej Szalewski
Nr upr. 232/02/DUW
uprawnienia budowlane
w specjalności konstrukcyjno-budowlanej
bez ograniczeń

mgr inż. Janusz Andrzej Szalewski
Nr upr. 232/02/DUW
uprawnienia budowlane
w specjalności konstrukcyjno-budowlanej
bez ograniczeń