


DETAL 3
ZDRÓJ WODY PITNEJ Z POIDEŁKIEM
SKALA 1:20

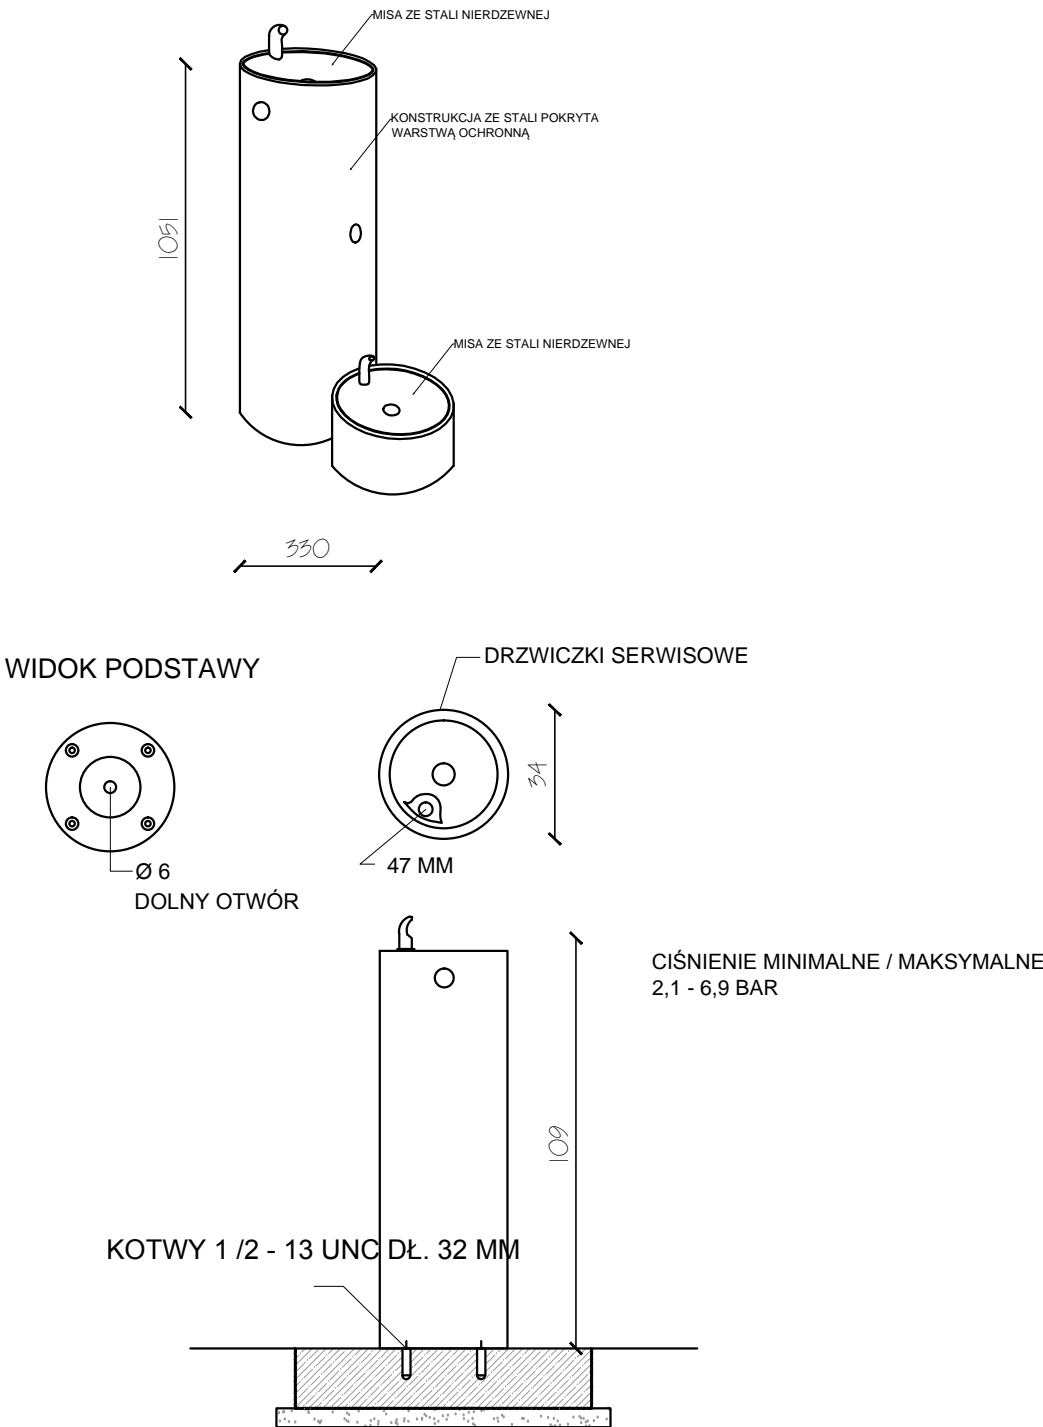

ZDRÓJ WODY PITNEJ POSTUMENTOWY Z POIDEŁKIEM DLA ZWIERZĄT Z FUNKCJĄ POWOLNEGO ODPŁYWU. ODPORNY NA KOROZJĘ ORAZ WARUNKI ATMOSFERYCZNE, WANDALOODPORNY. OBIE MISY WYKONANE ZE STALI NIERDZEWNEJ Z WYLEWKAMI WANDALOODPORNYMI, URUCHAMIANE ZA POMOCĄ SAMOPOWROTNYCH PRZYCISKÓW UMIEJSCOWIONYCH W WIDOCZNYM MIEJSCU. PRZEZNACZONY DO ZASTOSOWAŃ ZEWNĘTRZNYCH. WYKOŃCZONY W KOLORZE STAŁOWYM. DODATKOWO ZABEZPIECZONY WARSTWĄ OCHRONNĄ, KTÓRA ZAPEWNIĄ CAŁOROCZNĄ OCHRONĘ I ESTETYCZNY WYGLĄD PRZY MINIMALNYCH WYMAGANIACH KONSERWACYJNYCH. OKRĄGŁA KONSTRUKCJA WYKONANA Z GRUBEJ, WYTRZYMAŁEJ STALI. LAMINARNY PRZEPŁYW OGRANICZA CHŁAPANIE I UŁATWIA KONSERWACJĘ. ODPORNA NA AKTY WANDALIZMU (VR) I INTENSYWNĄ EKSPLOATACJĘ WYLEWKA WYKONANA JEST W FORMIE JEDNOCZĘŚCIOWEGO ELEMENTU ZE STALI NIERDZEWNEJ. SAMOPOWROTNY PRZYCISK URUCHAMIAJĄCY, UMIESZCZONY W WIDOCZNYM MIEJSCU, JEST ODPORNY NA INTENSYWNE UŻYTKOWANIE I NIE WYMAGA CHWYTANIA LUB PRZEKRĘCANIA. DRZWICZKI SERWISOWE WYKONANE Z GRUBEJ BLACHY STAŁOWEJ, MOCOWANE NA ŚRUBY O KONSTRUKCJI UNIEMOŻLIWIAJĄCEJ OTWARCIE PRZEZ OSOBY NIEPOWOŁANE. ZAPEWNIĄJĄ DOSTĘP DO PROSTEGO SYSTEMU POŁĄCZEŃ HYDRAULICZNYCH. URZĄDZENIE NALEŻY ZAMONTOWAĆ NA STABILNYM PODŁOŻU, ZAPEWNIĄJĄCYM DOBRE ODPROWADZANIE WODY (ZALECANA PŁYTA BETONOWA). WYSOKOŚĆ 1051 MM, ŚREDNICA 330 MM.



** DOKUMENTACJA OBJĘTA JEST PRAWEM AUTORSKIM

DOKUMENTACJA
ORYGINALNA



PROJEKTOWANIE ARCHITEKTURA DESIGN
ATELIER ARCHITEKTURY RADOSŁAW ŻUBRYCKI
Ul. Św. Jana 9a 59-900 Zgorzelec www.aarz.pl tel: 514492382

Tytuł projektu
"Zagospodarowanie terenu parku im. W. Sikorskiego na cele turystyczno - rekreacyjne"

D03

dz. nr 4 - 120 / 2, 4 - 120 / 3, 4 - 118 / 3 częściowo - 5 - 34 / 5
obrob. ewidencyjny: 04
powiat: mragowski, gmina: Mragowo, województwo: warmińsko - mazurskie

Tytuł rysunku POIDEŁKO	Strona dokumentacji	PROJEKT BUDOWLANY I WYKONAWCZY
Skala rysunku 1:20	Data produkcji 05/2017	Strona dokumentacji 18/2017
Klient Gmina Miasto Mragowo		

ARCHITEKTURA - PROJEKTANT:

mgr inż. arch. Joanna Niecko
Nr upr. 731/UKK/2016
uprawnienia budowlane
w specjalności architektonicznej
bez ograniczeń

mgr inż. arch. Joanna Niecko
Nr upr. 731/UKK/2016
uprawnienia budowlane
w specjalności architektonicznej
bez ograniczeń

BRANŻA KONSTRUKCJA:

mgr inż. Janusz Andrzej Szalewski
Nr upr. 232/02/DUW
uprawnienia budowlane
w specjalności konstrukcyjno-budowlanej
bez ograniczeń

mgr inż. Janusz Andrzej Szalewski
Nr upr. 232/02/DUW
uprawnienia budowlane
w specjalności konstrukcyjno-budowlanej
bez ograniczeń