


DETAL 7
TABLICE INFORMACYJNO- EDUKACYJNE

ŚCIEŻKA ZDROWIA ORAZ HISTORYCZNA

SKALA 1:20

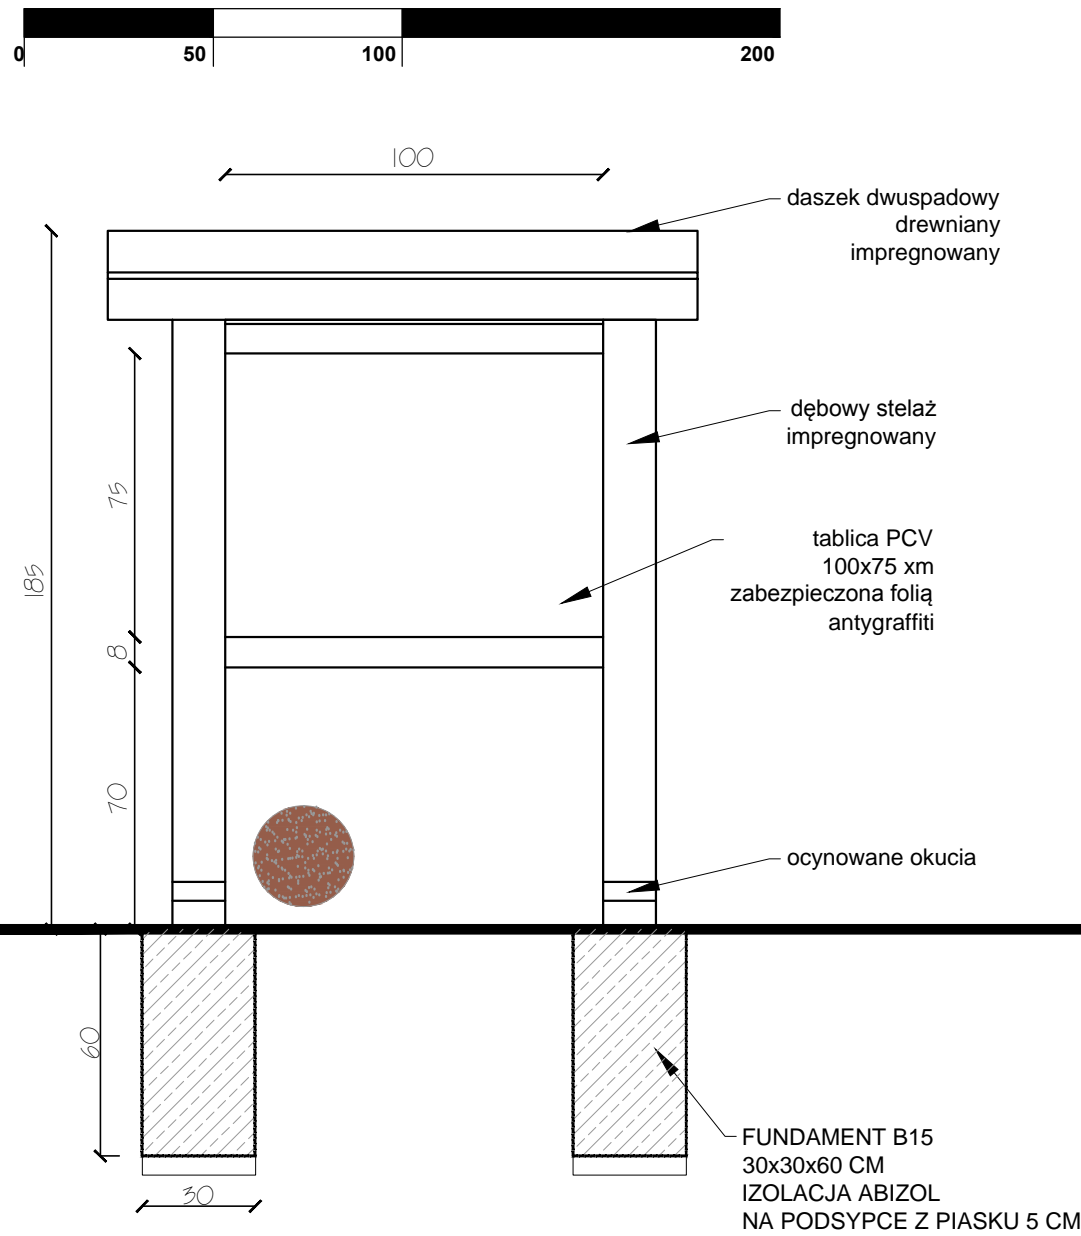

Konstrukcja:
dębowy stelaż do tablicy 100 x 75 cm
szerokość kantówki 9 x 12 cm
okucia ocynkowane do stelaża
Stelaże - wykonane są z sezonowanego drewna dębowego, zaimpregnowanego dwukrotnie w kolorze brązu, daszek dwuspadowy, poszycie dachu deskowane na zakładkę, całość wmontowana z użyciem betonowej wylewki oraz okuć cynkowanych. Plecy do tablicy (z desek zaimpregnowanych, płyty OSB lub 1 cm grubości wodoodpornej sklejki), które wzmocnią całą konstrukcję stelaża i nie pozwolą np. do nagrzewania się blachy od tyłu, a to natomiast wydłuży żywotność tablicy.

UWAGA:
Przy urządzeniach sportowo - rekreacyjnych na tablicach informacyjnych należy umieścić dodatkową informację w postaci opisu PSC (Picture Communication Symbols) oraz zapis Braille'm

** DOKUMENTACJA OBJĘTA JEST PRAWEM AUTORSKIM
**DOKUMENTACJA
ORYGINALNA**



PROJEKTOWANIE ARCHITEKTURA DESIGN
ATELIER ARCHITEKTURY RADOŚLAW ŻUBRYCKI
Ul. Św. Jana 9a 59-900 Zgorzelec www.aarz.pl tel: 514492382

Tytuł projektu
"Zagospodarowanie terenu parku im. W. Sikorskiego na cele turystyczno - rekreacyjne"
dz. nr 4 - 120 / 2, 4 - 120 / 3, 4 - 118 / 3 częściowo - 5 - 34 / 5
obręb ewidencyjny: 04
powiat: mragowski, gmina: Mragowo, województwo: warmińsko - mazurskie

D07

Tytuł rysunku TABLICE INFORMACYJNO - EDUKACYJNE		Etap projektowy PROJEKT BUDOWLANY I WYKONAWCZY	
Skala rysunku 1:20		Numer projektu 18/2017	
Data produkcji 05/2017		Klient Gmina Miasto Mragowo	

ARCHITEKTURA - PROJEKTANT:
mgr inż. arch. Joanna Niecko
Nr upr. 73/LUOKK/2016
uprawnienia budowlane w specjalności architektonicznej bez ograniczeń



BRANŻA KONSTRUKCJA:
mgr inż. Janusz Andrzej Szalewski
Nr upr. 232/02/DUW
uprawnienia budowlane w specjalności konstrukcyjno-budowlanej bez ograniczeń

