



DETAL 8  
RZEŹBANA NA FONTANNIE  
CHŁOPCZYK Z MUSZLĄ  
SKALA 1:20

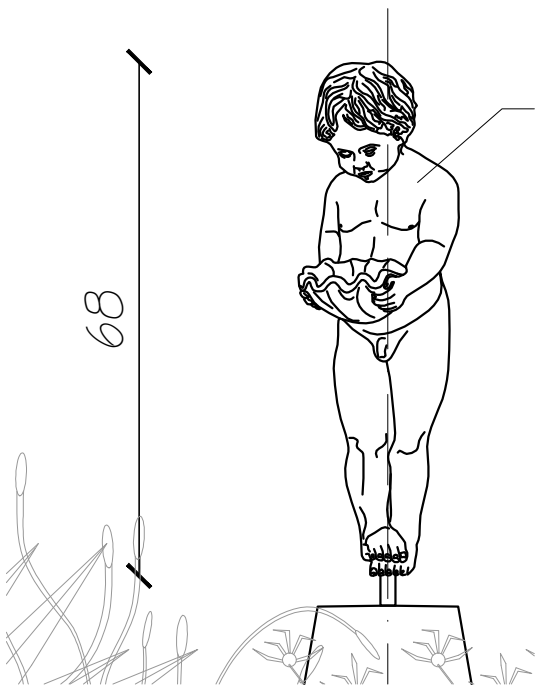

\*\* DOKUMENTACJA OBJĘTA JEST PRAWEM AUTORSKIM

DOKUMENTACJA  
ORYGINALNA

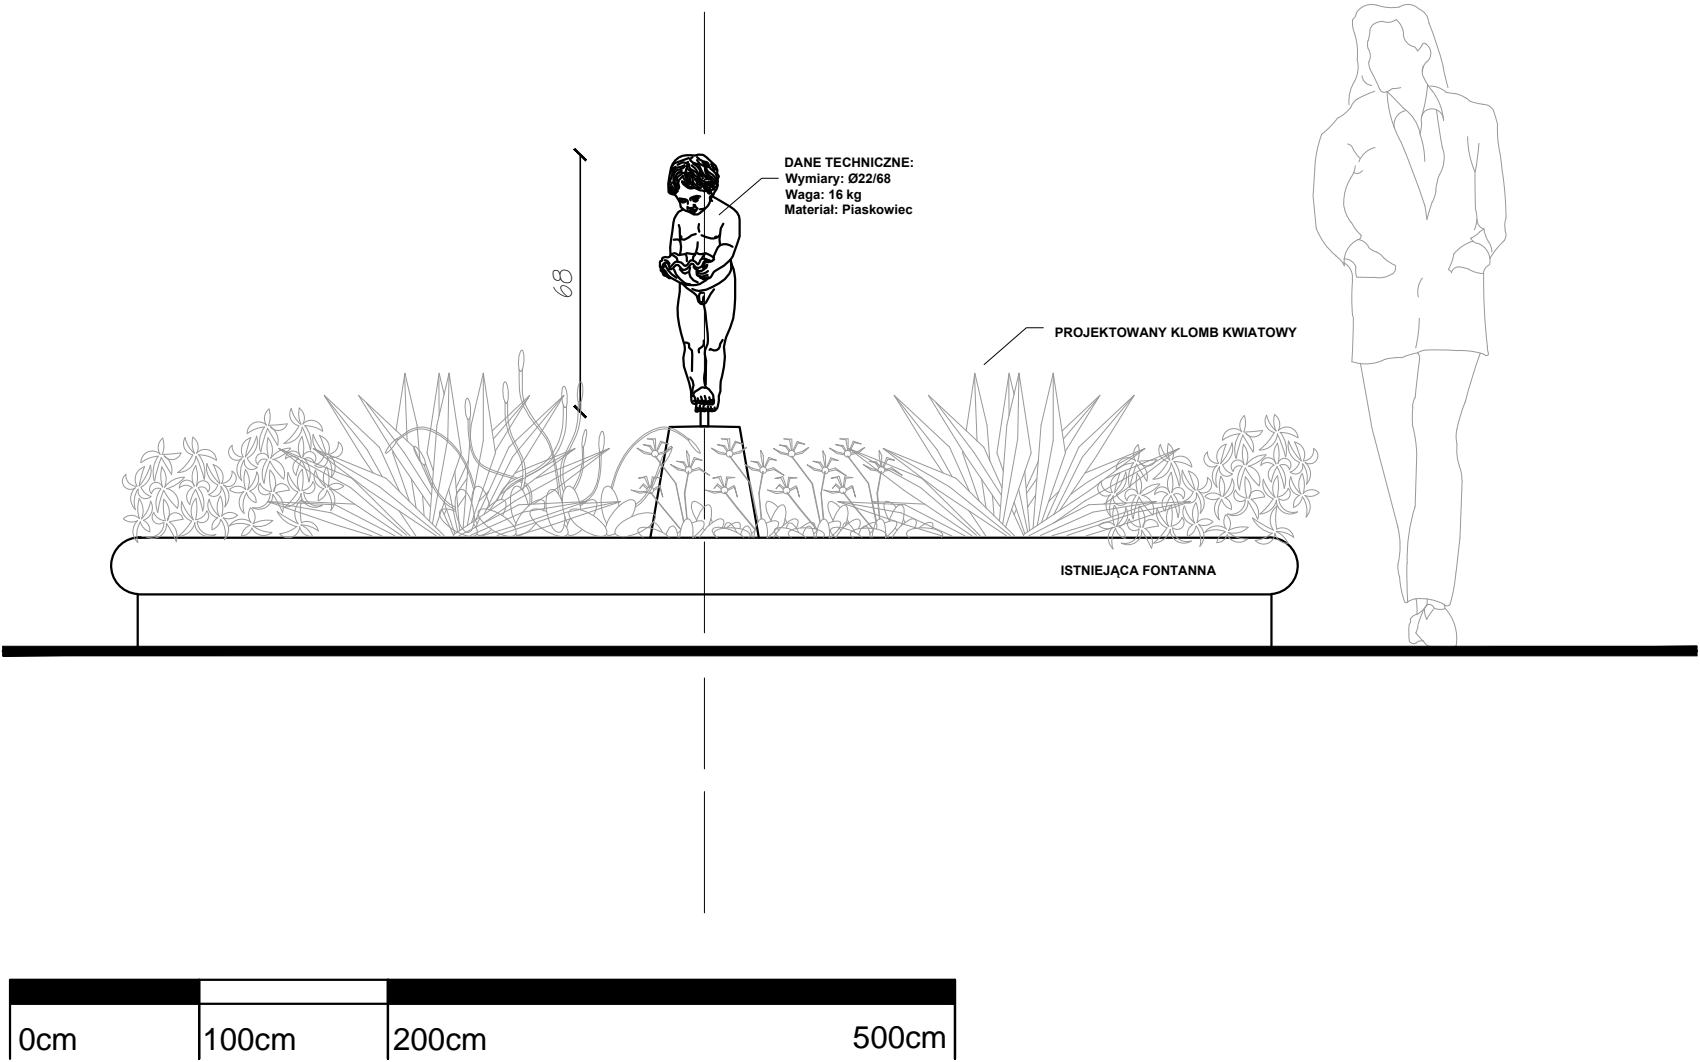

PROJEKTOWANIE ARCHITEKTURA DESIGN  
ATELIER ARCHITEKTURY RADOŚLAW ŻUBRYCKI  
Ul. Św. Jana 9a 59-900 Zgorzelec www.aarz.pl tel: 514492382

Tytuł projektu  
"Zagospodarowanie terenu parku im. W. Sikorskiego na cele turystyczno - rekreacyjne"

dz. nr 4 - 120 /2, 4 - 120 /3, 4 - 118 / 3 częściowo - 5 - 34 /5  
obieg ewidencyjny: 04  
powiat: mragowski, gmina: Mragowo, województwo: warmińsko - mazurskie

D08

Tytuł rysunku RZEŻBA KAMIENNA		Etap projektowy PROJEKT BUDOWLANY I WYKONAWCZY	
Skala rysunku 1:20 /10		Strona dokumentacji 18 /2017	
Data produkcji 05 /2017		Klient Gmina Miasto Mragowo	

ARCHITEKTURA - PROJEKTANT:

mgr inż. arch. Joanna Niecko  
Nr upr. 73/LUOKK/2016  
uprawnienia budowlane  
w specjalności architektonicznej  
bez ograniczeń

ARCHITEKT  
mgr inż. arch. Joanna Niecko  
uprawnienia budowlane  
w specjalności architektonicznej  
Nr upr. 73/LUOKK/2016

BRANŻA KONSTRUKCJA:

mgr inż. Janusz Andrzej Szalewski  
Nr upr. 232/02/DUW  
uprawnienia budowlane  
w specjalności konstrukcyjno-budowlanej  
bez ograniczeń

mgr inż. Janusz Andrzej Szalewski  
Nr upr. 232/02/DUW  
uprawnienia budowlane  
w specjalności konstrukcyjno-budowlanej  
bez ograniczeń