


TOALETA SAMOCZYSZCZĄCA - DETAL 10
RZUT PRZYZIEMIA

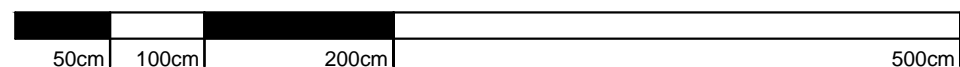

SKALA 1:20

**** DOKUMENTACJA OBJĘTA JEST PRAWEM AUTORSKIM**
DOKUMENTACJA
ORYGINALNA



PROJEKTOWANIE ARCHITEKTURA DESIGN
ATELIER ARCHITEKTURY RADOSŁAW ZUBRYCKI
Ul. Św. Jana 9a 59-900 Zgorzelec www.aarz.pl tel: 514492382

Tytuł projektu
"Zagospodarowanie terenu parku im. W. Sikorskiego na cele turystyczno-rekreacyjne"
dz. nr 4 - 120 / 2, 4 - 120 / 3, 4 - 118 / 3 częściowo - 5 - 34 / 5
obwód ewidencyjny: 04
powiat: mragowski, gmina: Mragowo, województwo: warmińsko-mazurskie

D09
C

Tytuł rysunku TOALETA SAMOCZYSZCZĄCA - RZUT		Nazwa projektu PROJEKT BUDOWLANY I WYKONAWCZY	
Skala rysunku 1:20		Numer projektu 18/2017	
Data produkcji 05/2017		Klient Gmina Miasto Mragowo	

ARCHITEKTURA - PROJEKTANT: mgr inż. arch. Joanna Niecko Nr upr. 73/LUOKK/2016 uprawnienia budowlane w specjalności architektonicznej bez ograniczeń			
BRANŻA KONSTRUKCJA: mgr inż. Janusz Andrzej Szalewski Nr upr. 232/02/DUW uprawnienia budowlane w specjalności konstrukcyjno-budowlanej bez ograniczeń			