


DETAL 12  
DOMEK DLA OWADÓW

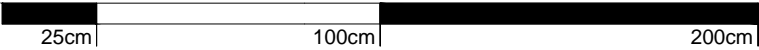


SKALA 1:20

WIDOK Z PRZODU / PRZEKRÓJ



WIDOK Z BOKU

- PŁYTA ŻELBETOWA  
BETON C16/20  
STAL AIIIIN
- PODBUDOWA Z BETONU C8/10  
GR20 cm
- PIASEK DROBNY,  
STABILIZOWANY MECHANICZNIE DO  
Is>0,9 GR. 30 cm
- GRUNT RODZIMY

4 KOTWY MONTAŻOWE M12x100 5.8-A

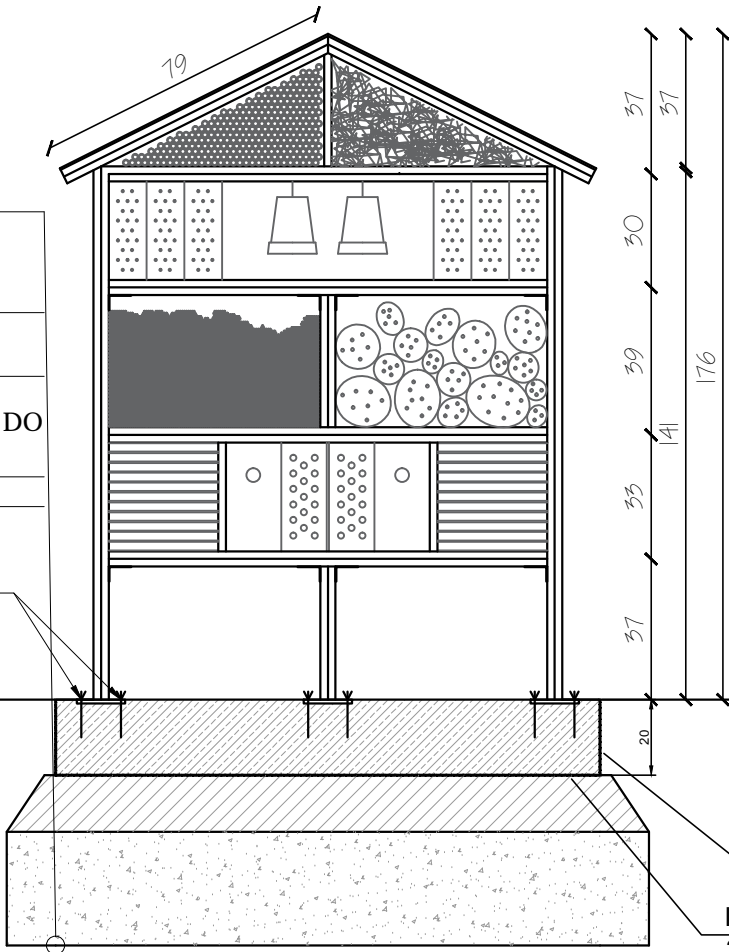

IZOLACJA PRZECIWWILGOCIOWA  
PODKŁADOWA I NAWIERZCHNIOWA  
IZOLACJA PRZECIWWILGOCIOWA  
2 X PAPA TERMOZGRZEWALNA

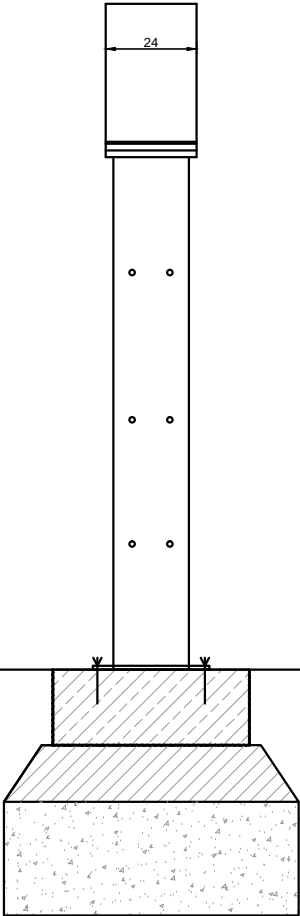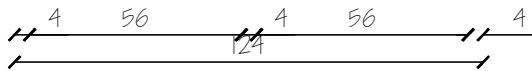

DOMEK DLA OWADÓW

- ZAPEWNIĆ OWADOM SCHRONIENIE I MOŻLIWOŚĆ BUDOWY GNIAZD
- WYKONANY GŁÓWNIEM Z MATERIAŁÓW NATURALNYCH TAKICH JAK: DREWNO SOSNOWE, PNIE, GAŁĘZIE, SŁOMA, RURKOWATE PĘDY BAMBUSA I TRZCIN; Z DONICZEK CERAMICZNYCH I CEGIEŁ, Z PERFOROWANYCH BLASZANYCH PŁYTEK
- DESKI ŁĄCZONE ZA POMOCĄ KĄTOWNIKÓW CIESIELSKICH
- SYPKIE I NIEWIELKIE ELEMENTY TAKIE JAK SŁOMA CZY PĘDY BAMBUSA POWINNY BYĆ ZABEZPIECZONE METALOWĄ SIATKĄ PRZED WYPADANIEM
- WYWIERCONE W PNIACH OTWORY POWINNY BYĆ SKIEROWANE NIEZNACZNIE W DÓŁ, BY NIE DOSTAWAŁA SIĘ DO NICH WODA DESZCZOWA

\*\* DOKUMENTACJA OBJĘTA JEST PRAWEM AUTORSKIM

DOKUMENTACJA  
ORYGINALNA



PROJEKTOWANIE ARCHITEKTURA DESIGN  
ATELIER ARCHITEKTURY RADOSŁAW ZUBRYCKI  
Ul. Św. Jana 9a 59-900 Zgorzelec www.aarz.pl tel: 514492382

Tytuł projektu  
"Zagospodarowanie terenu parku im. W. Sikorskiego na cele turystyczno - rekreacyjne"

D10

dz. nr 4 - 120 / 2, 4 - 120 / 3, 4 - 118 / 3 częściowo - 5 - 34 / 5  
dobrej ewidencji: 04  
powiat: mragowski, gmina: Mragowo, województwo: warmińsko - mazurskie

Tytuł rysunku DOMEK DLA OWADÓW	Strona dokumentacji 18/2017	Numer projektu 18/2017
Skala rysunku 1:20	Data propozycji 05/2017	Klient Gmina Miasto Mragowo

ARCHITEKTURA - PROJEKTANT:  
mgr inż. arch. Joanna Niecko  
Nr upr. 73/LUOKK/2016  
uprawnienia budowlane  
w specjalności architektonicznej  
bez ograniczeń

BRANŻA KONSTRUKCJA:  
mgr inż. Janusz Andrzej Szalewski  
Nr upr. 232/02/DUW  
uprawnienia budowlane  
w specjalności konstrukcyjno-budowlanej  
bez ograniczeń