

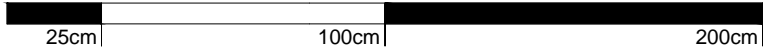



DETAL 13  
LAMPA PARKOWA

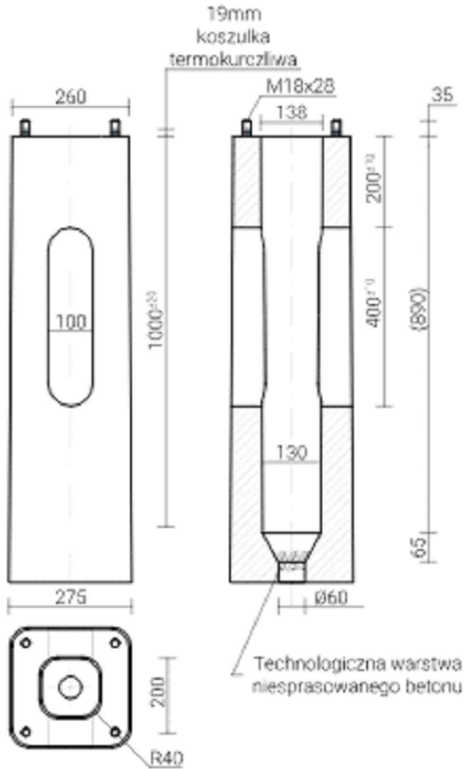

SKALA 1:20

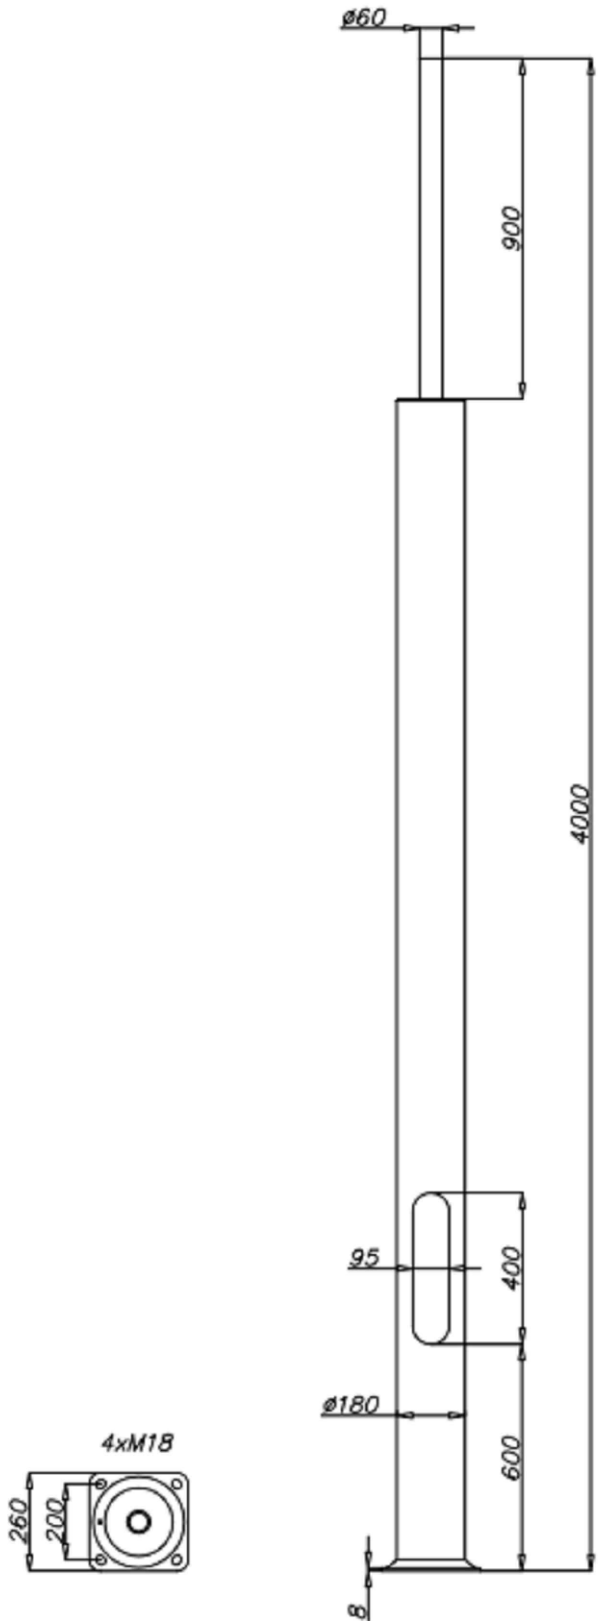

FUNDAMENT

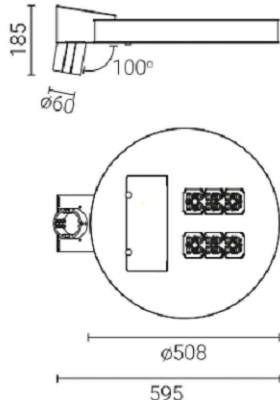

OPRAWA

\*\* DOKUMENTACJA OBJĘTA JEST PRAWEM AUTORSKIM

DOKUMENTACJA  
ORYGINALNA



PROJEKTOWANIE ARCHITEKTURA DESIGN  
ATELIER ARCHITEKTURY RADOŚŁAW ŻUBRYCKI  
Ul. Św. Jana 9a 59-900 Zgorzelec www.aarz.pl tel: 514492382

Tytuł projektu  
"Zagospodarowanie terenu parku im. W. Sikorskiego na cele turystyczno - rekreacyjne"

D11

Tytuł rysunku  
LAMPY PARKOWE

Strona dokumentacji  
18/2017

Data produkcji  
05/2017

Klient  
Gmina Miasto Mragowo

ARCHITEKTURA - PROJEKTANT:  
mgr inż. arch. Joanna Niecko  
Nr upr. 73/LUOKK/2016  
uprawnienia budowlane  
w specjalności architektonicznej  
bez ograniczeń

BRANŻA KONSTRUKCJA:  
mgr inż. Janusz Andrzej Szalewski  
Nr upr. 232/02/DUW  
uprawnienia budowlane  
w specjalności konstrukcyjno-budowlanej  
bez ograniczeń