


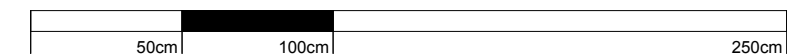
RZĘDNA TERENU [m n.p.m.]	158.20		162.68	RZĘDNA TERENU [m n.p.m.]	
RZĘDNA DNA KANAŁU [m n.p.m.]	155.20		159.54	RZĘDNA DNA KANAŁU [m n.p.m.]	
ZAGŁĘBIENIE [m]	3.00			3.04	ZAGŁĘBIENIE [m]
ODLEGŁOŚĆ [mb]	0.00		2.00	ODLEGŁOŚĆ [mb]	

INSTALACJA KANALIZACJI DESZCZOWEJ

ODPROWADZENIE WODY ZE STUDZIENKI SPUSTOWEJ

INSTALACJI WODOCIĄGOWEJ

PROJEKT



SKALA 1:25

**** DOKUMENTACJA OBJĘTA JEST PRAWEM AUTORSKIM**

**DOKUMENTACJA
ORYGINALNA**



PROJEKTOWANIE ARCHITEKTURA DESIGN
ATELIER ARCHITEKTURY RADOŚLAW ŻUBRYCKI
 Ul. Św. Jana 9a 59-900 Zgorzelec www.aarz.pl tel: 514492382

Tytuł projektu "Zagospodarowanie terenu parku im. W. Sikorskiego na cele turystyczno - rekreacyjne"		<div style="font-size: 48px; font-weight: bold; text-align: center;">S03</div> <div style="font-size: 48px; font-weight: bold; text-align: center;">e</div>
dz. nr 4 - 120 /2, 4 - 120 /3, 4 - 118 / 3 częściowo - 5 - 34 /5 obręb ewidencyjny04 powiat: mragowski, gmina: Mragowo, województwo: warmińsko - mazurskie		
Tytuł rysunku INSTALACJA KANALIZACJI DESZCZOWEJ - ODPROWADNIENIE WODY ZE STUZIENKI SPUSTOWEJ Nr 1	Etap projektowy PROJEKT BUDOWLANY I WYKONAWCZY	
Skala rysunku 1:25	Strona dokumentacji 	Branża: ZAGOSPODAROWANIE TERENU
Data poprawki 05/2017	Numer projektu 18/2017	Klient Gmina Miasto Mragowo

INSTALACJE SANITARNE - PROJEKTANT:

mgr inż. Marek Kamiński
nr upr. 1787/87 oraz 2116/90
w specjalności instalacyjno-inżynieryjnej
bez ograniczeń

mgr inż. MAREK KAMIŃSKI
Uprawnienia do wykonywania czynności w zakresie
robotami budowlanymi oraz do nadzoru nad
instalacjami w zakresie sieci instalacji i urządzeń
wodociągowych i kanalizacyjnych, ciepłych,
miejscowych

INSTALACJE SANITARNE - SPRAWDZAJĄCY:

mgr inż. Nella Mickiewicz-Zajac
nr upr. 2443/93
w specjalności instalacyjno-inżynieryjnej
bez ograniczeń

ELŻBIETA MICHAŁEWICZ - ZAJĄC
ul. bud. 2443/93, 2610/94 do kie-
rowania, nadzorowania i projekto-
wania w zakresie instalacji i sieci