OWALNE PLACE - UKŁAD PODSTAWOWY

SKALA 1: 100

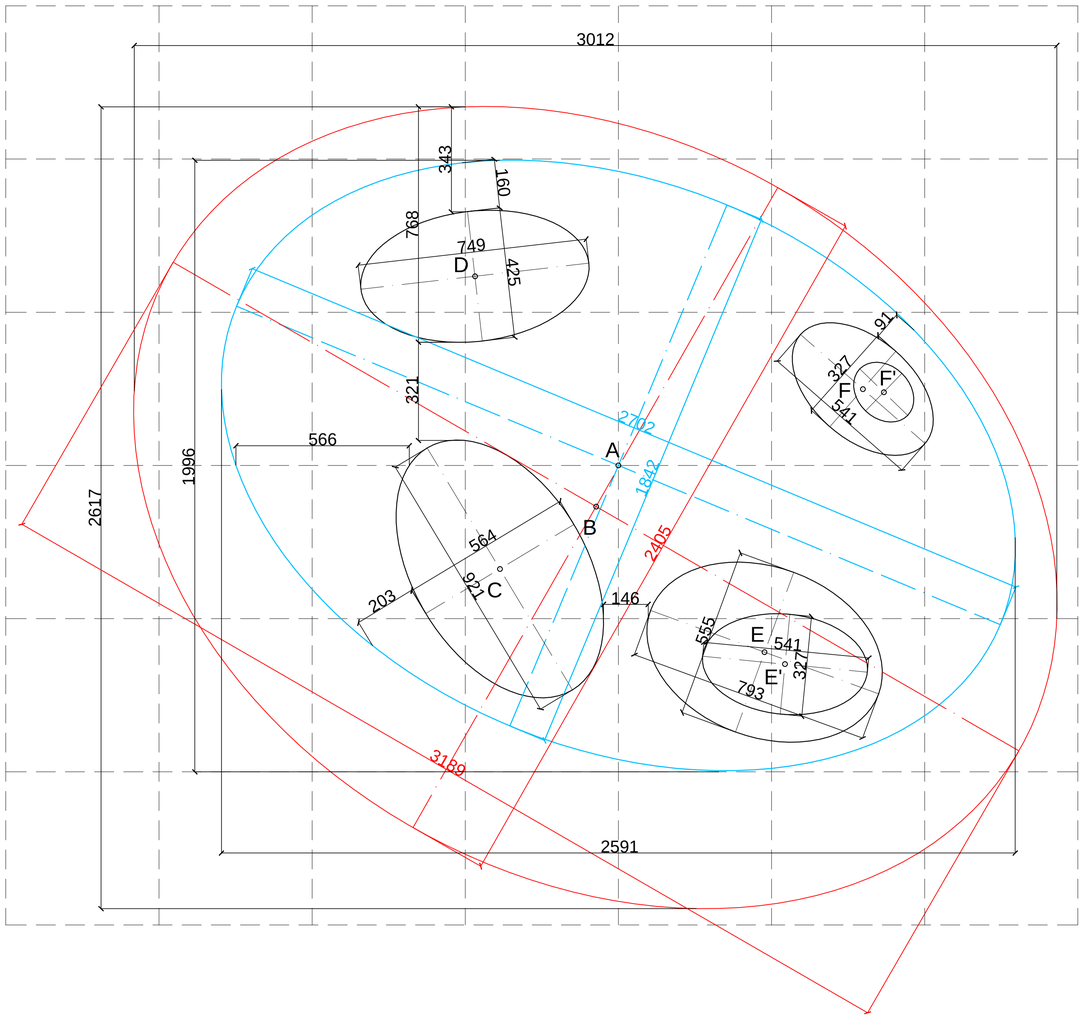

PROJEKTOWANY PLAC SENSORYCZNY NR 1

DETAL C

skala 1:100

0cm 100 cm 500 cm 1000 cm

(INTUICJA - POW. 602 m2)

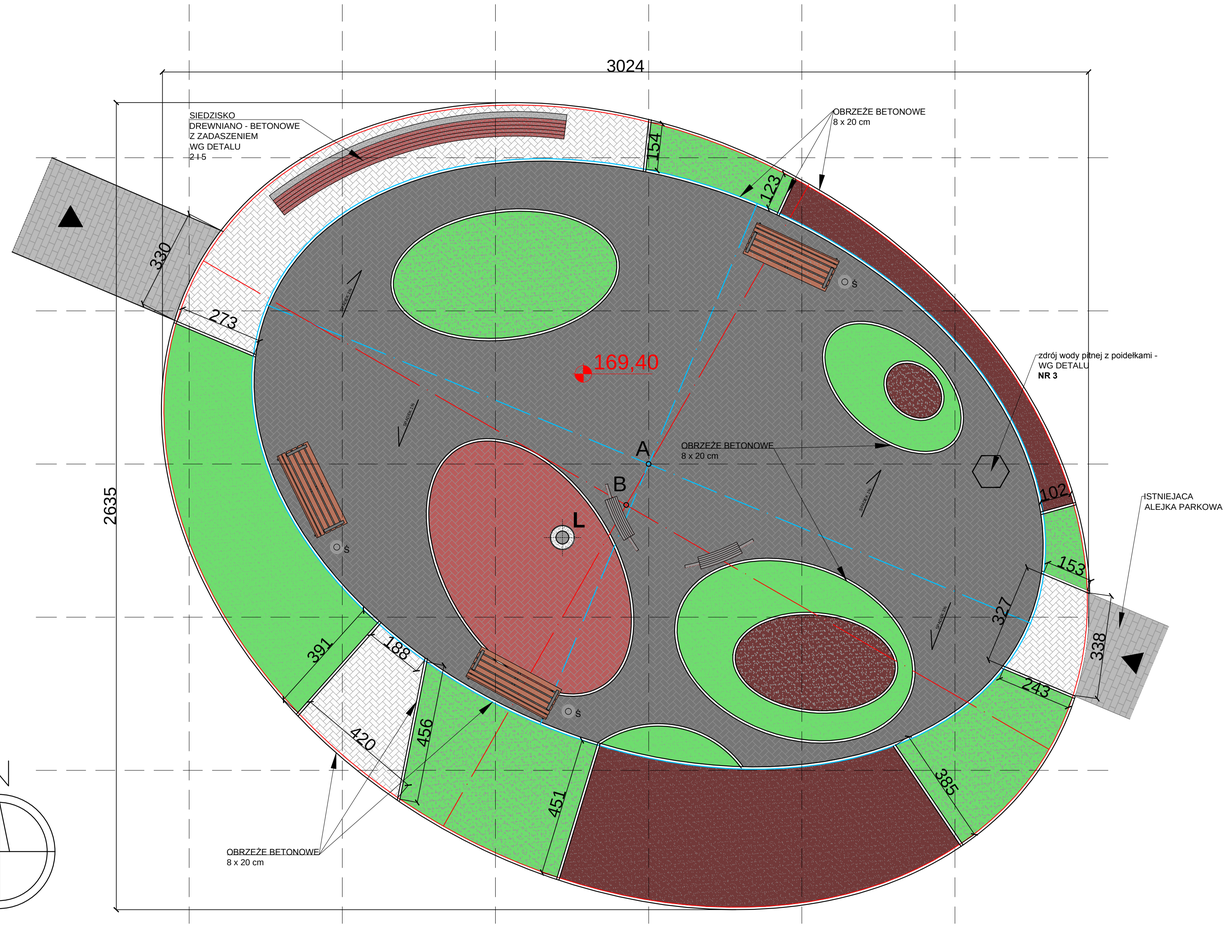

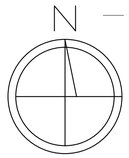

LEGENDA:

- NAWIERZCHNIA Z KOSTKI BETONOWEJ POW. 312 /40 / 54 m2
- NAWIERZCHNIA TRAWA PIELĘGNOWANA POW. 130 m2
- ZIEMIA DO UPRAWY ROŚLIN POW. 66 M2
- WEJŚCIE
- OBRZEŻE BETONOWE GR. 8 CM
- LAMPA PARKOWA
- ŁAWKA PARKOWA
- ZDRÓJ WODY PITNEJ Z POIDEŁKAMI
- ŁAWKO-PODPÓRKA DLA OSÓB NIEPEŁNOSPRAWNYCH

UWAGA:

kostka brukowa prostokątna bez fazy o wymiarach 19,8 x 19,8 x 8 cm
o nawierzchni gładkiej, w kolorze szarym, grafitowym i czerwonym
wzór układania w jodełkę

** DOKUMENTACJA OBJĘTA JEST PRAWEM AUTORSKIM
DOKUMENTACJA ORYGINALNA

AAR ATELIER ARCHITEKTURY Radosław Żubrycki
PROJEKTOWANIE ARCHITEKTURA DESIGN
ATELIER ARCHITEKTURY RADOSŁAW ŻUBRYCKI
ul. Św. Jana Pg 55-500 Żgorzelec www.aarz.pl tel: 516492382

Tytuł projektu
"Zagospodarowanie terenu parku im. W. Sikorskiego na cele turystyczno - rekreacyjne"
dz nr 4 - 120 /2, 4 - 120 /3, 4 - 118 /3 częściowo - 5 - 34 /5
obręb ewidencyjny 01
powiat: mrągowski, gmina: Mrągowo, województwo: warmińsko - mazurskie

Z01 a

Tytuł rysunku: PLAC SENSORYCZNY NR 1 RZUT
PROJEKT BUDOWLANY I WYKONAWCZY
Fazowanie: ZAGOSPODAROWANIE TERENU
Skala oryginału: 1:100
Gmina ewidencyjna: 18/2017
Data projektu: 05/2017
Nazwa: Gmina Miasto Mrągowo

ARCHITEKTURA - PROJEKTANT:
mgr inż. arch. Joanna Niecko
Nr upr. 75/LOKW/2011
uprawnienia budowlane
w specjalności architektonicznej
bez ograniczeń

ARCHITEKT mgr inż. arch. Joanna Niecko
Izba Architektów RP nr IA-AG-0127
Okręgowa Izba Inżynierów Architektów
tel. 501204835