PROJEKTOWANY PLAC SENSORYCZNY NR 3
PRZEKRÓJ A -A

skala 1:20

Konstrukcja warstw podbudowy placu:

1) warstwa żwirowo - gliniasta (1:4) gr. 5cm
stabilizowana mechanicznie do Is>0,9
2) warstwa tłucznia gr. 15 cm
3) warstwa piasku gr. 20cm - warstwa odsączająca
4) geowłóknina filtracyjna - warstwa zapobiegająca przerostom roślin
5) grunt stabilizowany mechanicznie do Is>0,8

ZESTAWIENIE ELEMENTÓW DREWNIANYCH WIEŻY

L. P.	NAZWA ELEMENTU	PRZEKRÓJ [CM]	DŁUGOŚĆ[M]	ILOŚĆ[SZT.]	OBJĘTOŚĆ[M3]
1	SŁUP DREWNIANY	8 x 24	0,70	8	0,1070
2	PŁATEW	8 x 18	3,10	4	0,1780
3	KROKIEW	8 x 16	3,60	4	0,1840
4	BELKA STĘŻAJĄCA	8 x 8	2,40	2	0,0300
				SUMA OBJĘTOŚCI / M3/	0.4990

ELEMENTY DREWNIANE WYKONANE W DREWNA KONSTRUKCYJNEGO SOSNOWEGO C24
IMPREGNOWANE CIŚNIENIOWO.
KOLOR DREWNA - DĄB.

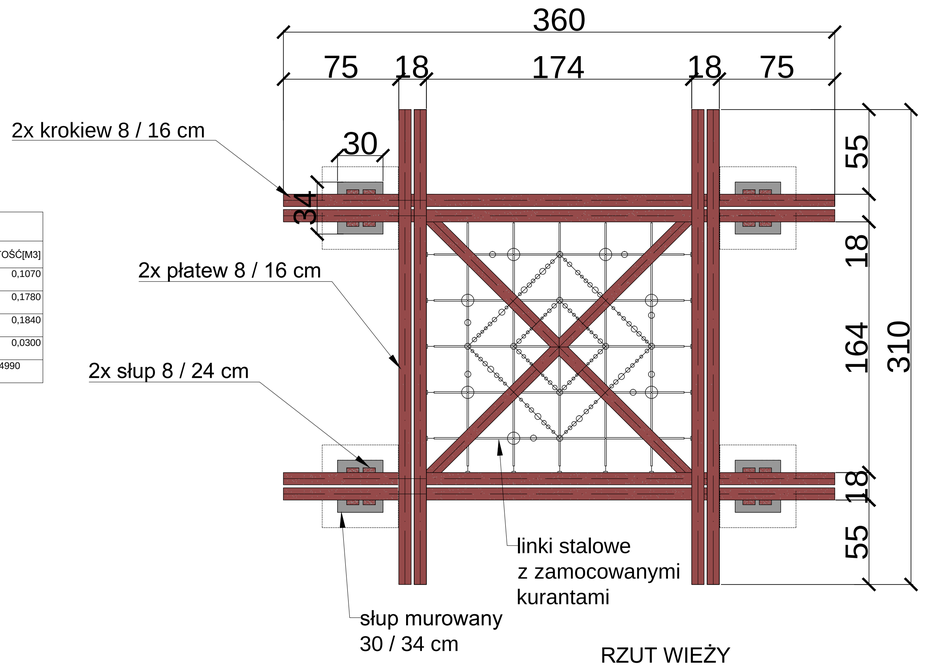

RZUT WIEŻY

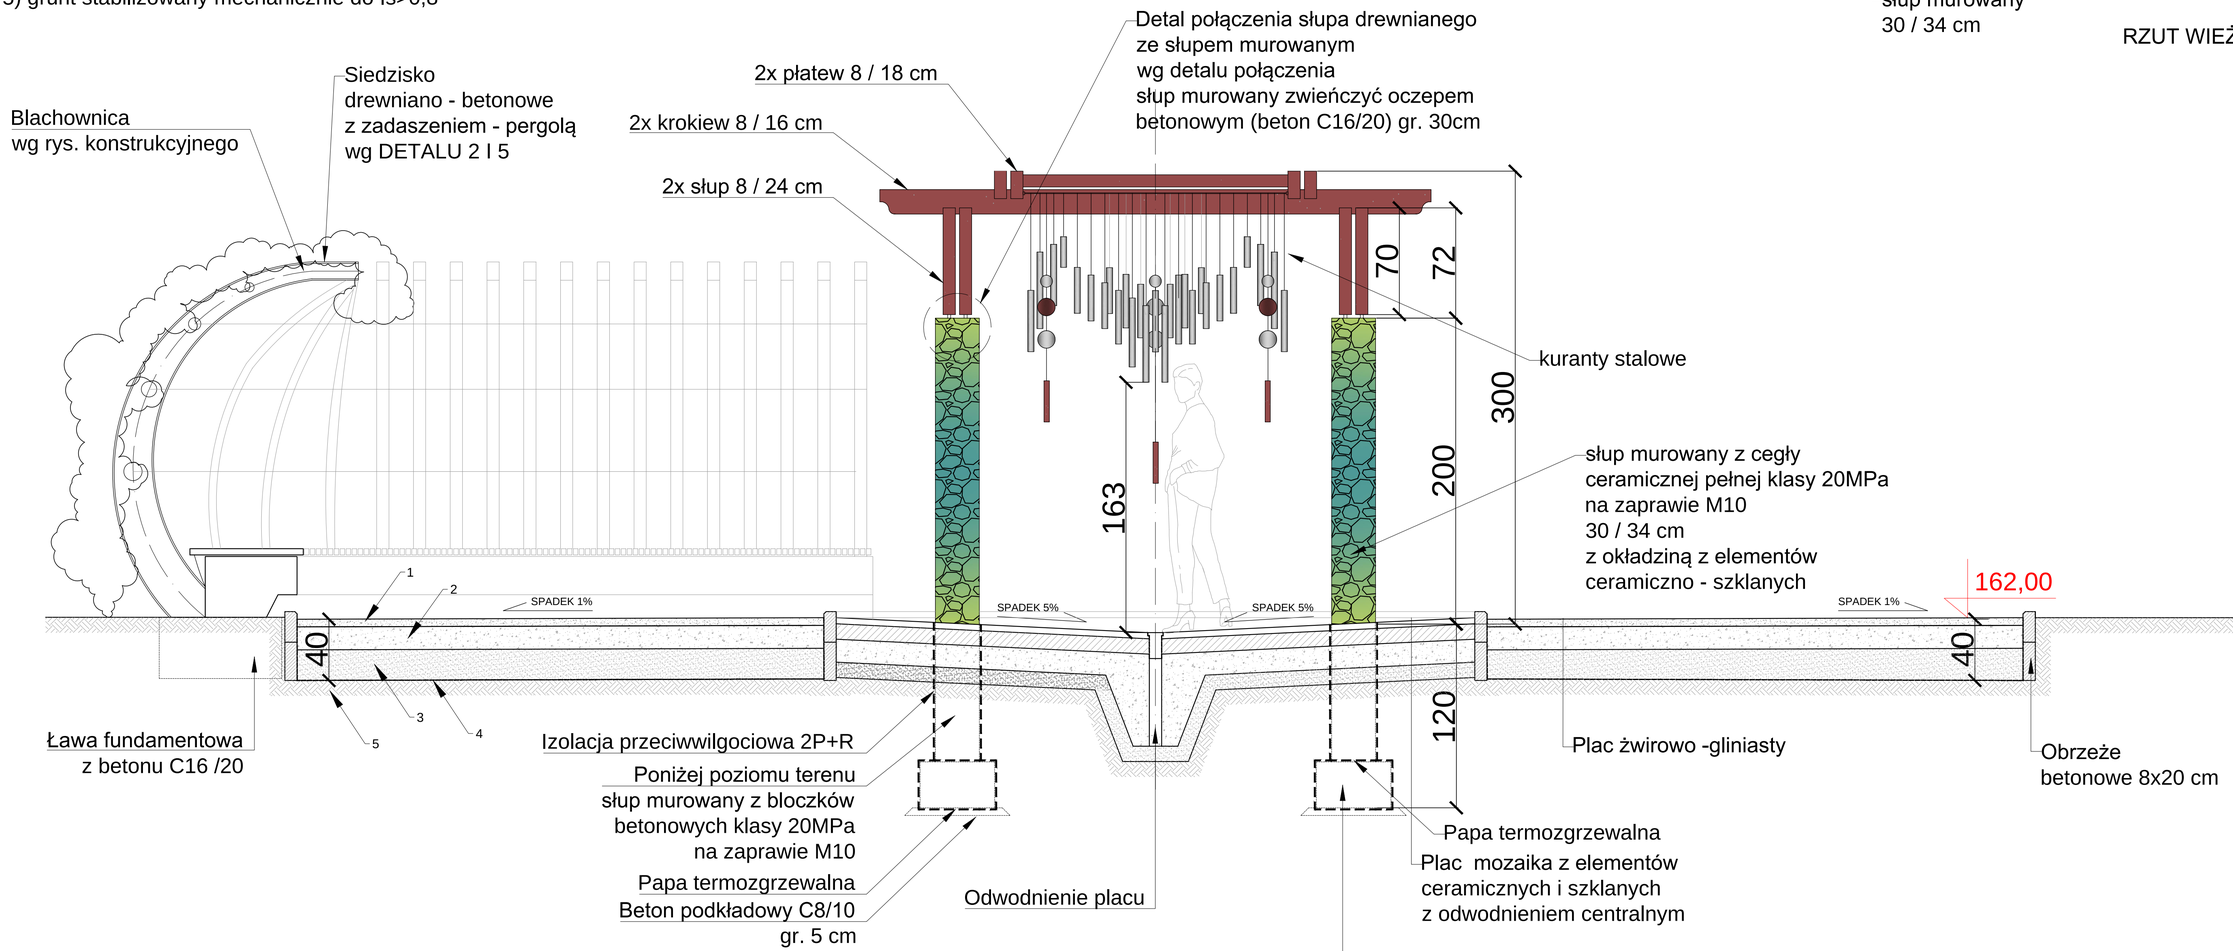

** DOKUMENTACJA OBJĘTA JEST PRAWEM AUTORSKIM
DOKUMENTACJA ORYGINALNA

AARZ ATELIER ARCHITEKTURY Radosław Żubrycki
PROJEKTOWANIE ARCHITEKTURA DESIGN
ATELIER ARCHITEKTURY RADOSŁAW ŻUBRYCKI
ul.Św. Jana 9a 59-900 Zgorzelec www.aarz.pl tel: 516492382

Tytuł projektu: "Zagospodarowanie terenu parku im. W. Sikorskiego na cele turystyczno - rekreacyjne"
dz nr 4 - 120 /2, 4 - 120 /3, 4 - 118 /3 obręb/arkusz - 5 - 34 /5
obręb: mrągowski-04
położenie: Mrągowski, gmina: Mrągowo, województwo: warmińsko - mazurskie

Z01
c2

Tytuł rysunku: PLAC SENSORYCZNY NR 3 PRZEKRÓJ A - A
Faza: PROJEKT BUDOWLANY I WYKONAWCZY
Branża: ZAGOSPODAROWANIE TERENU
Skala rysunku: 1:20
Data aktualizacji: 10/2017
Data przyjęcia: 05/2017
Inwestor: Gmina Miasto Mrągowo

ARCHITEKTURA - PROJEKTANT:
mgr inż. arch. Joanna Niecko
Nr upr. 73/LUOK/2016
uprawnienia budowlane
w specjalności architektonicznej
bez ograniczeń

ARCHITEKT
mgr inż. arch. Joanna Niecko
upr. nr 73/LUOK/2016
w zakresie specjalności architektonicznej
bez ograniczeń
WOIA Olsztyn

BRANŻA KONSTRUKCJA:
mgr inż. Janusz Andrzej Szałewski
Nr upr. 232/82/DUW
uprawnienia budowlane
w specjalności konstrukcyjno-budowlanej
bez ograniczeń