




"ZAGOSPODAROWANIE TERENU PARKU IM. W. SIKORSKIEGO
NA CELE TURYSTYCZNO - REKREACYJNE"

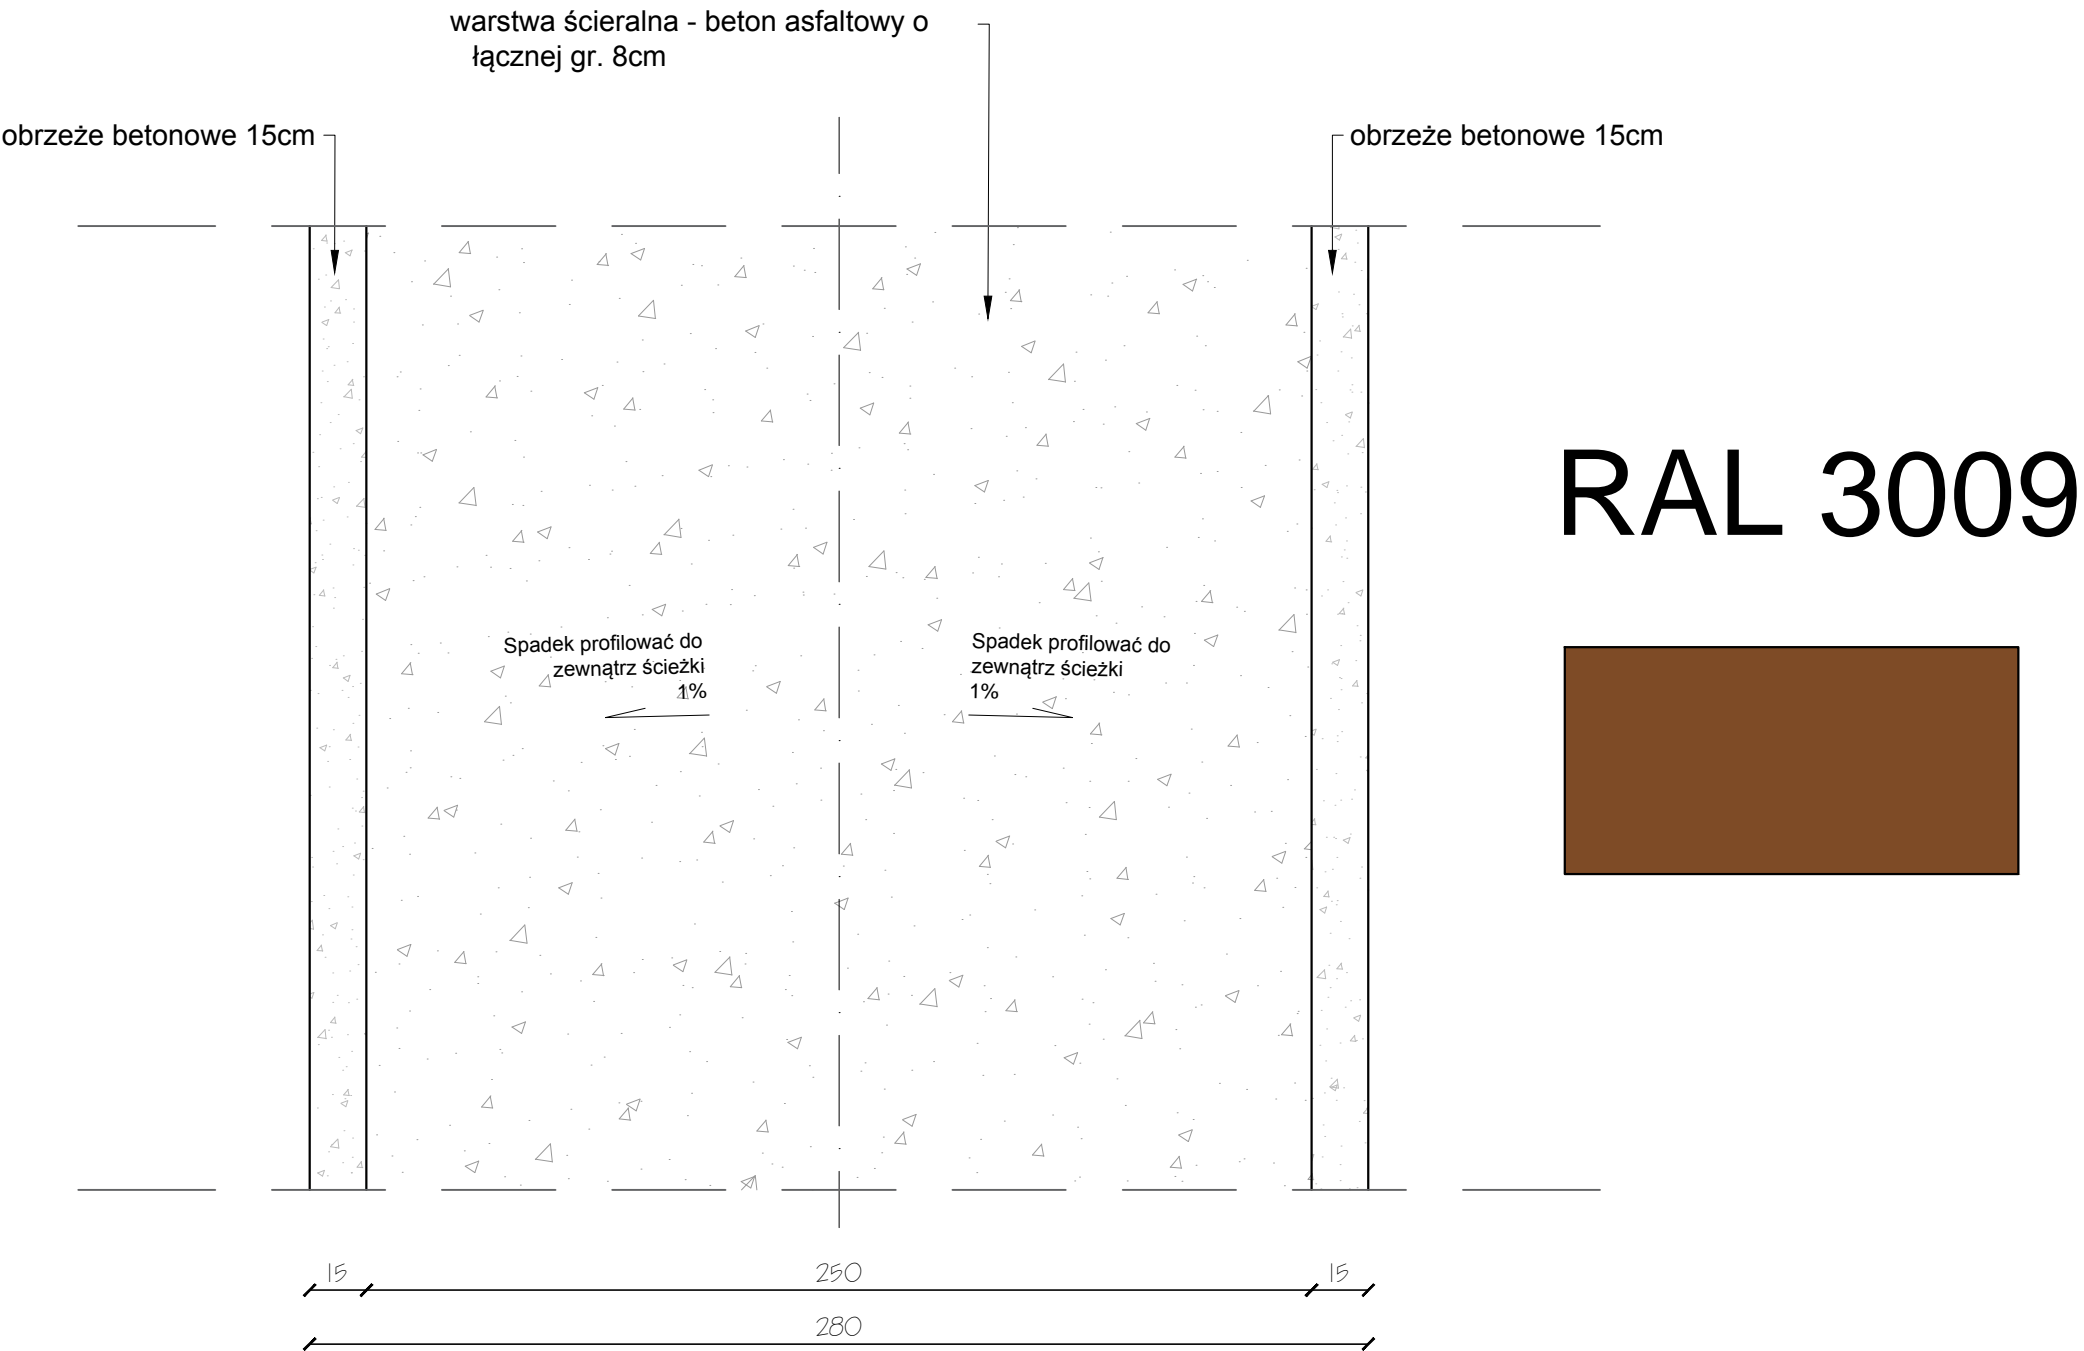

RAL 3009

 

DETAL L
CIĄG KOMUNIKACYJNY Z BETONU ASFALTOWEGO (Z DOSTĘPEM DLA
POJAZDÓW UPRZYWILEJOWANYCH)
WIDOK Z GÓRY
SKALA 1:20

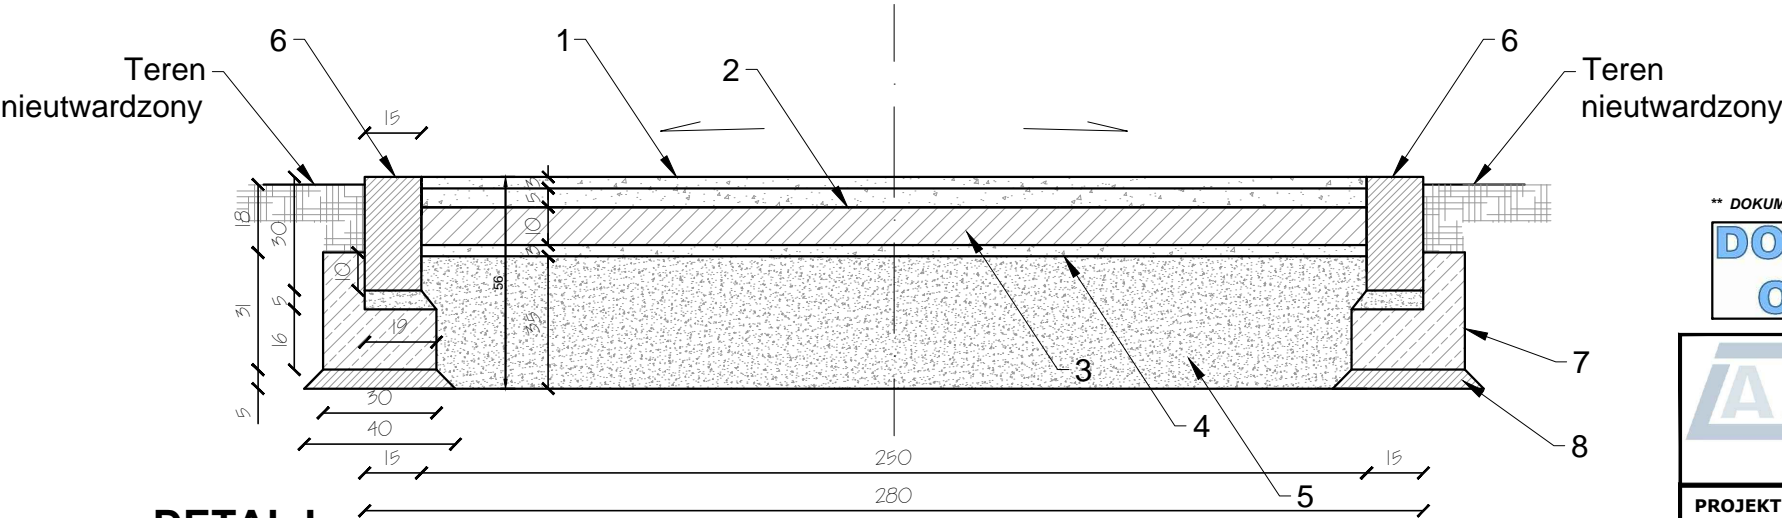

DETAL L
CIĄG KOMUNIKACYJNY Z BETONU ASFALTOWEGO (Z DOSTĘPEM DLA
POJAZDÓW UPRZYWILEJOWANYCH)
PRZEKRÓJ KONSTRUKCJI
SKALA 1:20

- Konstrukcja warstw podbudowy dla ciągu komunikacyjnego:
- 1) beton asfaltowy - warstwa nawierzchniowa barwiona (RAL: 3009), gr. 3cm
 - 2) beton asfaltowy - warstwa spodnia, gr. 5cm
 - 3) beton, gr. 10cm
 - 4) kamień łamany o frakcji 5-25mm, gr. 3cm
 - 5) tłuczeń o frakcji 60-80mm, gr. 35cm
 - 6) obrzeże betonowe, wys. 30cm, gr. 15cm
 - 7) podbudowa betonowa
 - 8) podsypka piaskowa

** DOKUMENTACJA OBJĘTA JEST PRAWEM AUTORSKIM

DOKUMENTACJA
ORYGINALNA



PROJEKTOWANIE ARCHITEKTURA DESIGN
ATELIER ARCHITEKTURY RADOSŁAW ZUBRYCKI
Ul. Św. Jana 9a 59-900 Zgorzelec www.aarz.pl tel: 514492382

Tytuł projektu
"Zagospodarowanie terenu parku im. W. Sikorskiego na cele turystyczno - rekreacyjne"

Z02C

dz. nr 4 - 120 /2, 4 - 120 /3, 4 - 118 / 3 częściowo - 5 - 34 /5
obrob. ewidencyjny 04
powiat: mragowski, gmina: Mragowo, województwo: warmińsko - mazurskie

Tytuł rysunku
CIĄG KOMUNIKACYJNY Z BETONU ASFALTOWEGO (Z DOSTĘPEM DLA POJAZDÓW UPRZYWILEJOWANYCH)
WIDOK Z GÓRY
PRZEKRÓJ KONSTRUKCJI

Skala rysunku
1:20

Strona dokumentacji
05/2017

Data produkcji
05/2017

Data poprawki

Klient
Gmina Miasto Mragowo

ARCHITEKTURA - PROJEKTANT:
mgr inż. arch. Joanna Niecko
Nr upr. 73/LUOKK/2016
uprawnienia budowlane
w specjalności architektonicznej
bez ograniczeń

BRANŻA KONSTRUKCJA:
mgr inż. Janusz Andrzej Szalewski
Nr upr. 232/02/DUW
uprawnienia budowlane
w specjalności konstrukcyjno-budowlanej
bez ograniczeń

mgr inż. arch. Joanna Niecko
uprawnienia budowlane
w specjalności architektonicznej
bez ograniczeń

mgr inż. Janusz Andrzej Szalewski
uprawnienia budowlane
w specjalności konstrukcyjno-budowlanej
bez ograniczeń