


"ZAGOSPODAROWANIE TERENU PARKU IM. W. SIKORSKIEGO NA CELE TURYSTYCZNO - REKREACYJNE"

CIĄG KOMUNIKACYJNY Z BETONU ASFALTOWEGO

ODCINEK "L3"

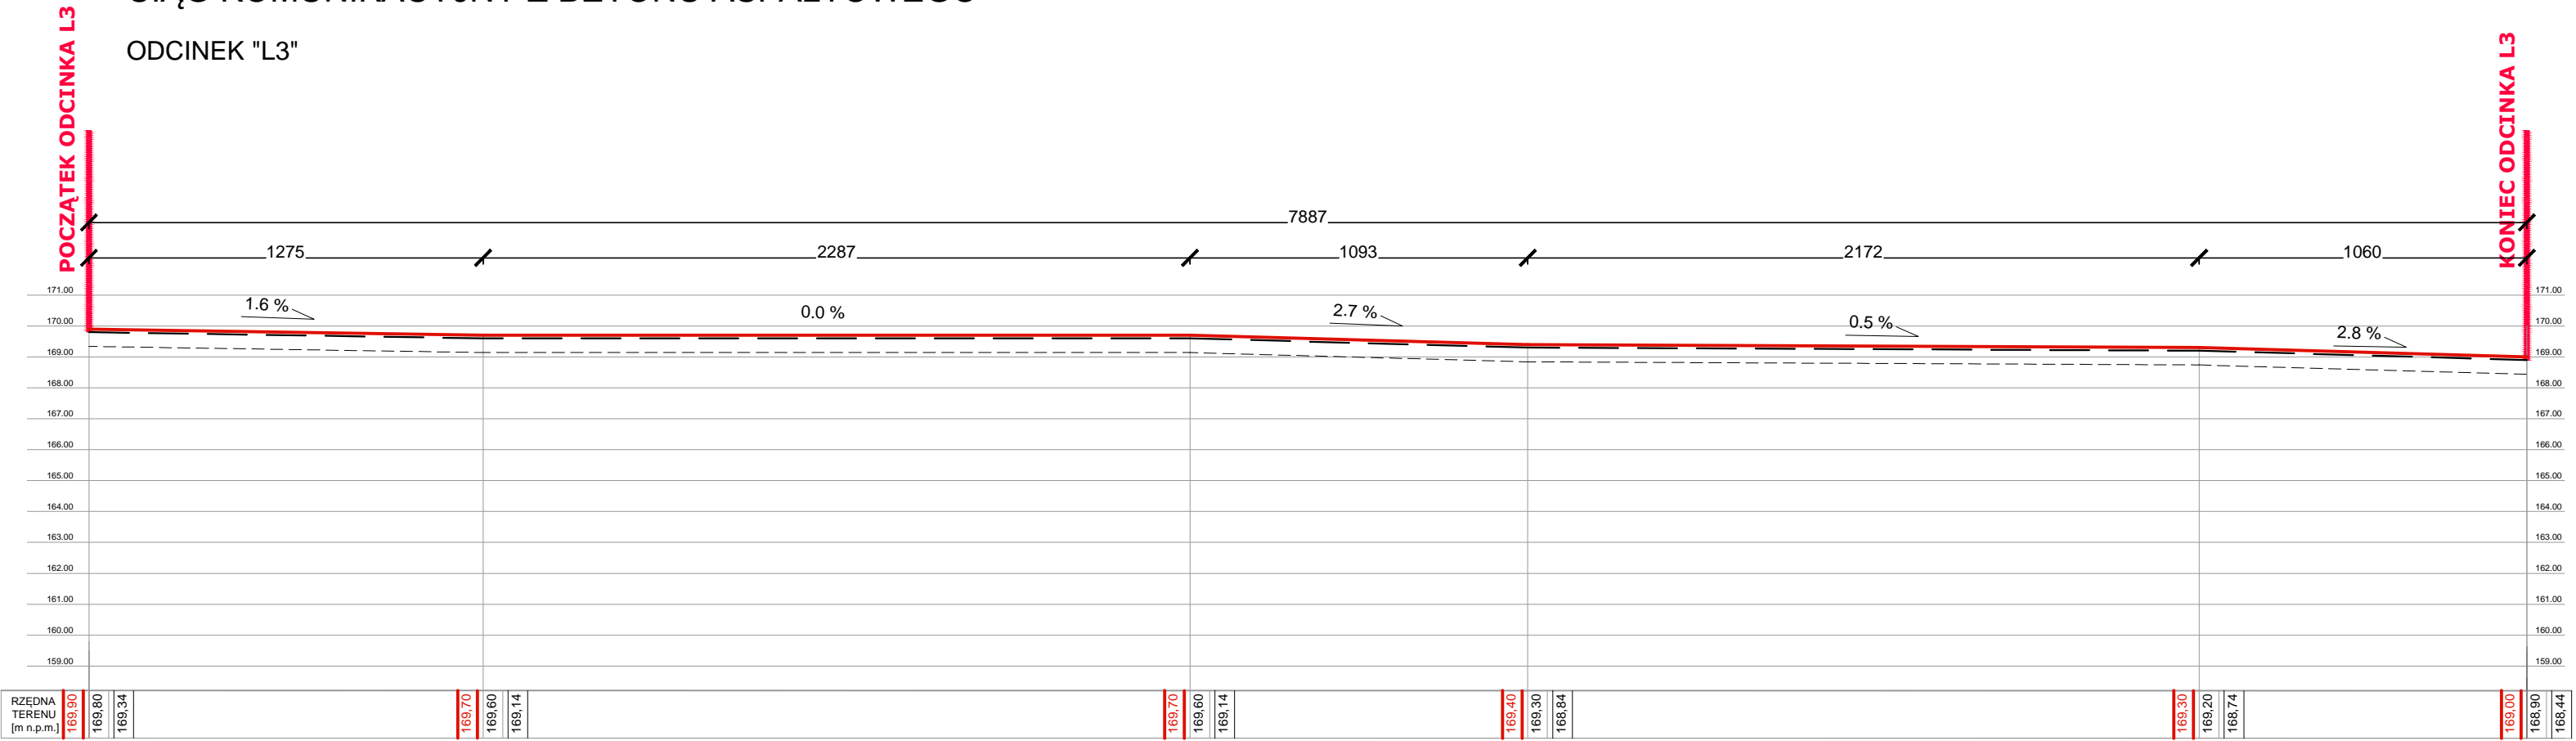


CIĄG KOMUNIKACYJNY Z BETONU ASFALTOWEGO
PROFIL PODŁUŻNY L3-L3
STAN PROJEKTOWANY
SKALA 1:200



LEGENDA:

- PROJEKTOWANY POZIOM UTWARDZENIA
- ISTNIEJĄCY POZIOM TERENU
- PROJEKTOWANE DNO WYKOPU POD UTWARDZENIE

DŁUGOŚĆ ŚCIEŻKI: 78,88 MB

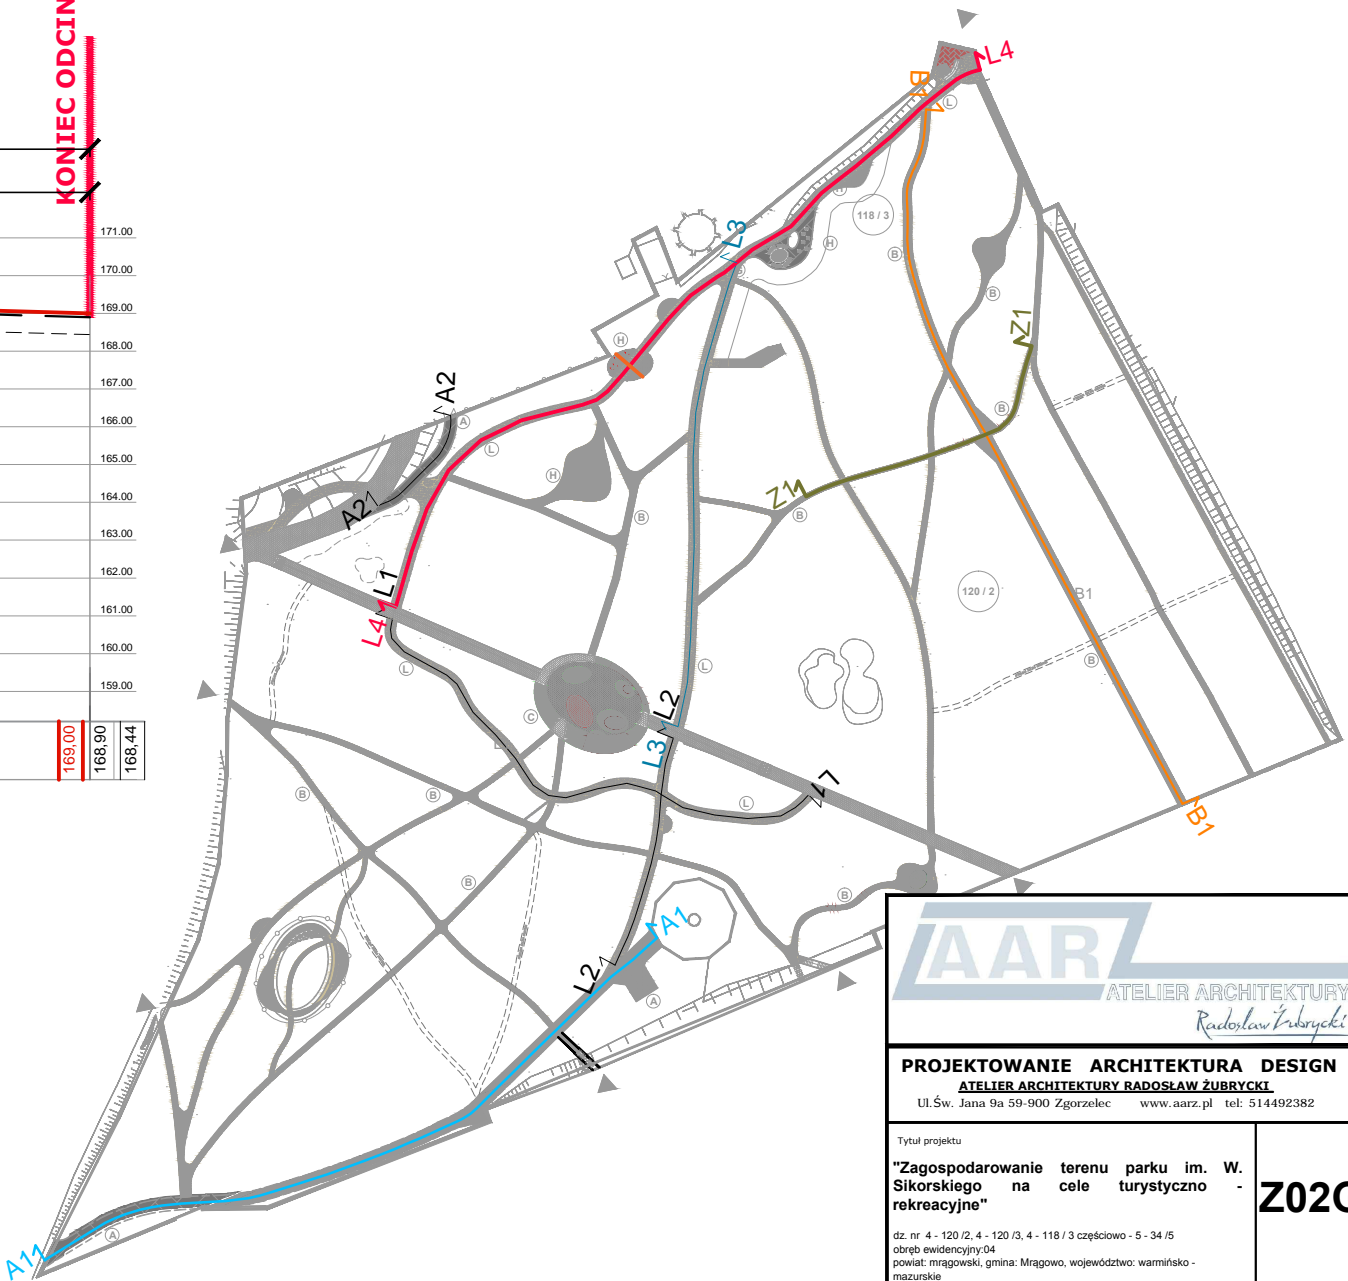

** DOKUMENTACJA OBJĘTA JEST PRAWEM AUTORSKIM

DOKUMENTACJA
ORYGINALNA

AARZ ATELIER ARCHITEKTURY Radosław Zubrzycki	
PROJEKTOWANIE ARCHITEKTURA DESIGN ATELIER ARCHITEKTURY RADOSŁAW ZUBRYCKI Ul. Św. Józefa 59-900 Zgorzelec www.aarz.pl tel. 514492382	
Tytuł projektu "Zagospodarowanie terenu parku im. W. Sikorskiego na cele turystyczno - rekreacyjne"	
dz. nr 4 - 120/2, 4 - 120/3, 4 - 118/3 częściowo - 5 - 34/5 obręb ewidencyjny 04 powiat: mragowski, gmina: Mragowo, województwo: warmińsko - mazurskie	
Z02G	
Tytuł rysunku PROFIL PODŁUŻNY L3-L3	Etap projektowy PROJEKT BUDOWLANY I WYKONAWCZY
Skala rysunku 1:250 1:2000	Strona dokumentacji 18/2017
Data produkcji 05/2017	Klient Gmina Miasto Mragowo
ARCHITEKTURA - PROJEKTANT:	
mgr inż. arch. Joanna Niecko Nr upr. 731LUOKK/2016 uprawnienia budowlane w specjalności architektonicznej bez ograniczeń	ARCHITEKT mgr inż. arch. Joanna Niecko uprawnienia budowlane w specjalności architektonicznej Nr upr. 731LUOKK/2016
BRANŻA KONSTRUKCJA:	
mgr inż. Janusz Andrzej Szalewski Nr upr. 232/02/DUW uprawnienia budowlane w specjalności konstrukcyjno-budowlanej bez ograniczeń	mgr inż. Janusz Andrzej Szalewski Nr upr. 232/02/DUW uprawnienia budowlane w specjalności konstrukcyjno-budowlanej bez ograniczeń