"ZAGOSPODAROWANIE TERENU PARKU IM. W. SIKORSKIEGO NA CELE TURYSTYCZNO - REKREACYJNE"

CIĄG KOMUNIKACYJNY ŻWIROWO-GLINIASTY - FRAGMENT

STAN ISTNIEJĄCY

ODCINEK "Z1"

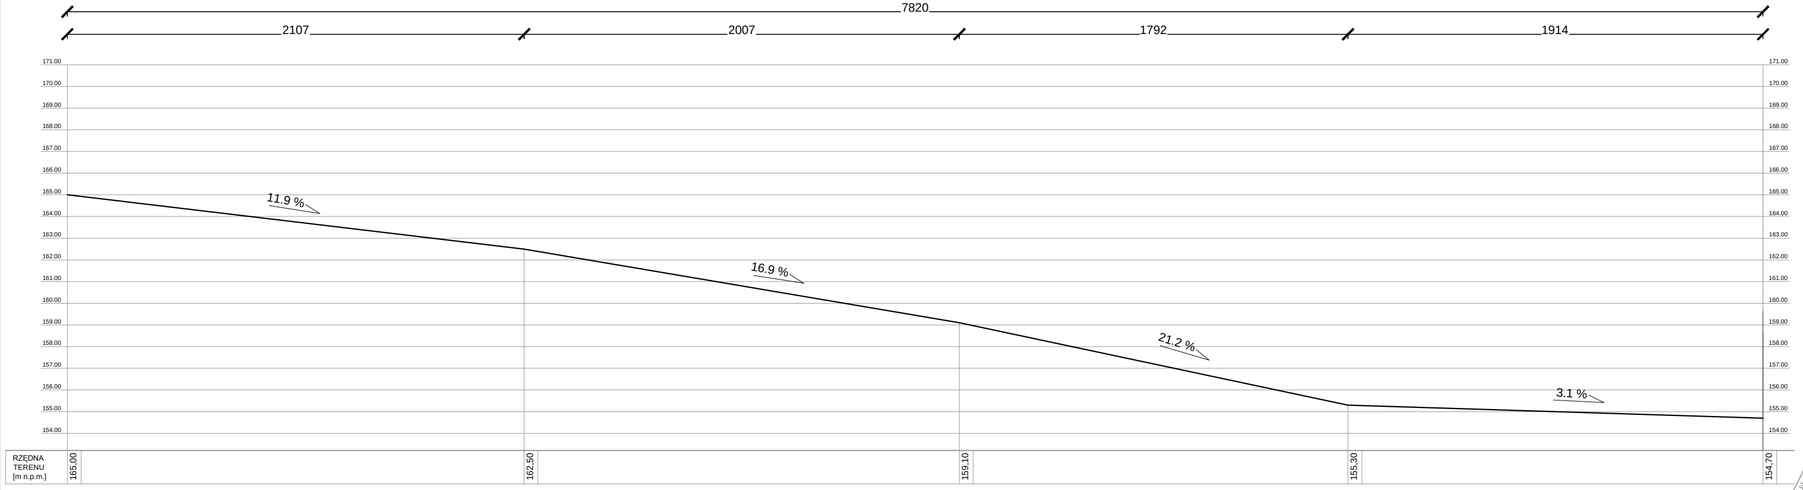

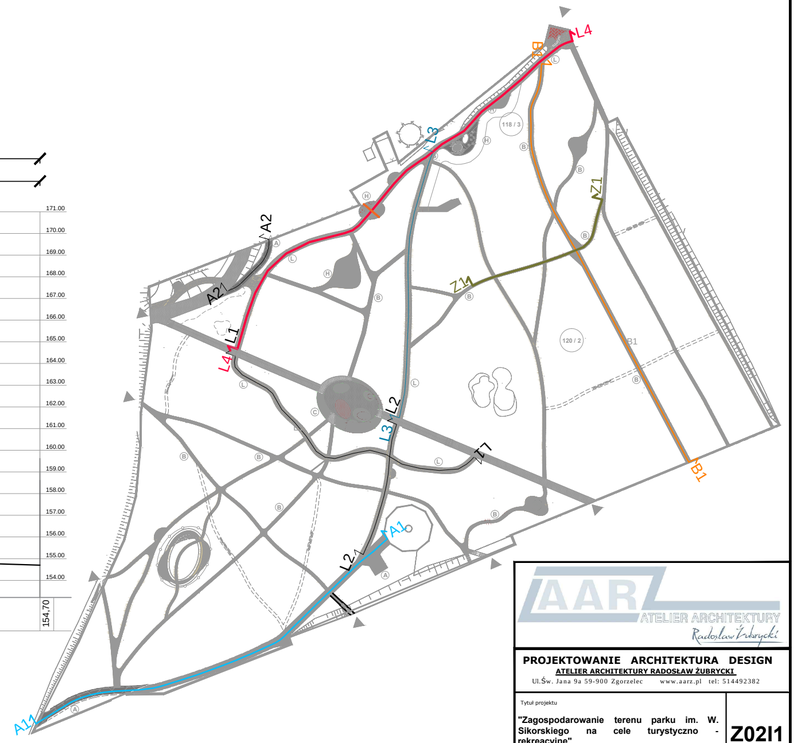

CIĄG KOMUNIKACYJNY ŻWIROWO-GLINIASTY - FRAGMENT **DŁUGOŚĆ ŚCIEŻKI: 79,04 MB**

PROFIL PODŁUŻNY Z1-Z1

STAN ISTNIEJĄCY

SKALA 1:200

5m 10m 20m

** *DOKUMENTACJA OBJĘTA JEST PRAWEM AUTORSKIM*

DOKUMENTACJA ORYGINALNA

AARZ ATELIER ARCHITEKTURY Radosław Żubrycki

PROJEKTOWANIE ARCHITEKTURA DESIGN

ATELIER ARCHITEKTURY RADOSŁAW ŻUBRYCKI

Ul.Św. Jana 9a 59-900 Zgorzelec www.aarz.pl tel: 514492382

Tytuł projektu

"Zagospodarowanie terenu parku im. W. Sikorskiego na cele turystyczno - rekreacyjne"

dz. nr 4 - 120 /2, 4 - 120 /3, 4 - 118 / 3 częściowo - 5 - 34 /5
obręb ewidencyjny 04
powiat: mrągowski, gmina: Mrągowo, województwo: warmińsko - mazurskie

Z02I1

Tytuł rysunku

PROFIL PODŁUŻNY Z1-Z1
STAN ISTNIEJĄCY

Etap projektowy: **PROJEKT BUDOWLANY I WYKONAWCZY**

Branża: **ZAGOSPODAROWANIE TERENU**

Skala rysunku	Strona dokumentacji:	Numer projektu
1:200		18/2017
Data projektu:	Data poprawki:	Klient:
05/2017	—	Gmina Miasto Mrągowo

ARCHITEKTURA - PROJEKTANT:

mgr inż. arch. Joanna Niećko
Nr upr. 73/LUOKK/2016
uprawnienia budowlane
w specjalności architektonicznej
bez ograniczeń

ARCHITEKT
mgr inż. arch. Joanna Niećko
Uprawnienia budowlane do projektowania w specjalności architektonicznej bez ograniczeń
Nr upr. 73/LUOKK/2016

BRANŻA KONSTRUKCJA:

mgr inż. Janusz Andrzej Szalewski
Nr upr. 232/02/DUW
uprawnienia budowlane
w specjalności konstrukcyjno-budowlanej
bez ograniczeń