



"ZAGOSPODAROWANIE TERENU PARKU IM. W. SIKORSKIEGO NA CELE TURYSTYCZNO - REKREACYJNE"

## ODCINEK "Z1"

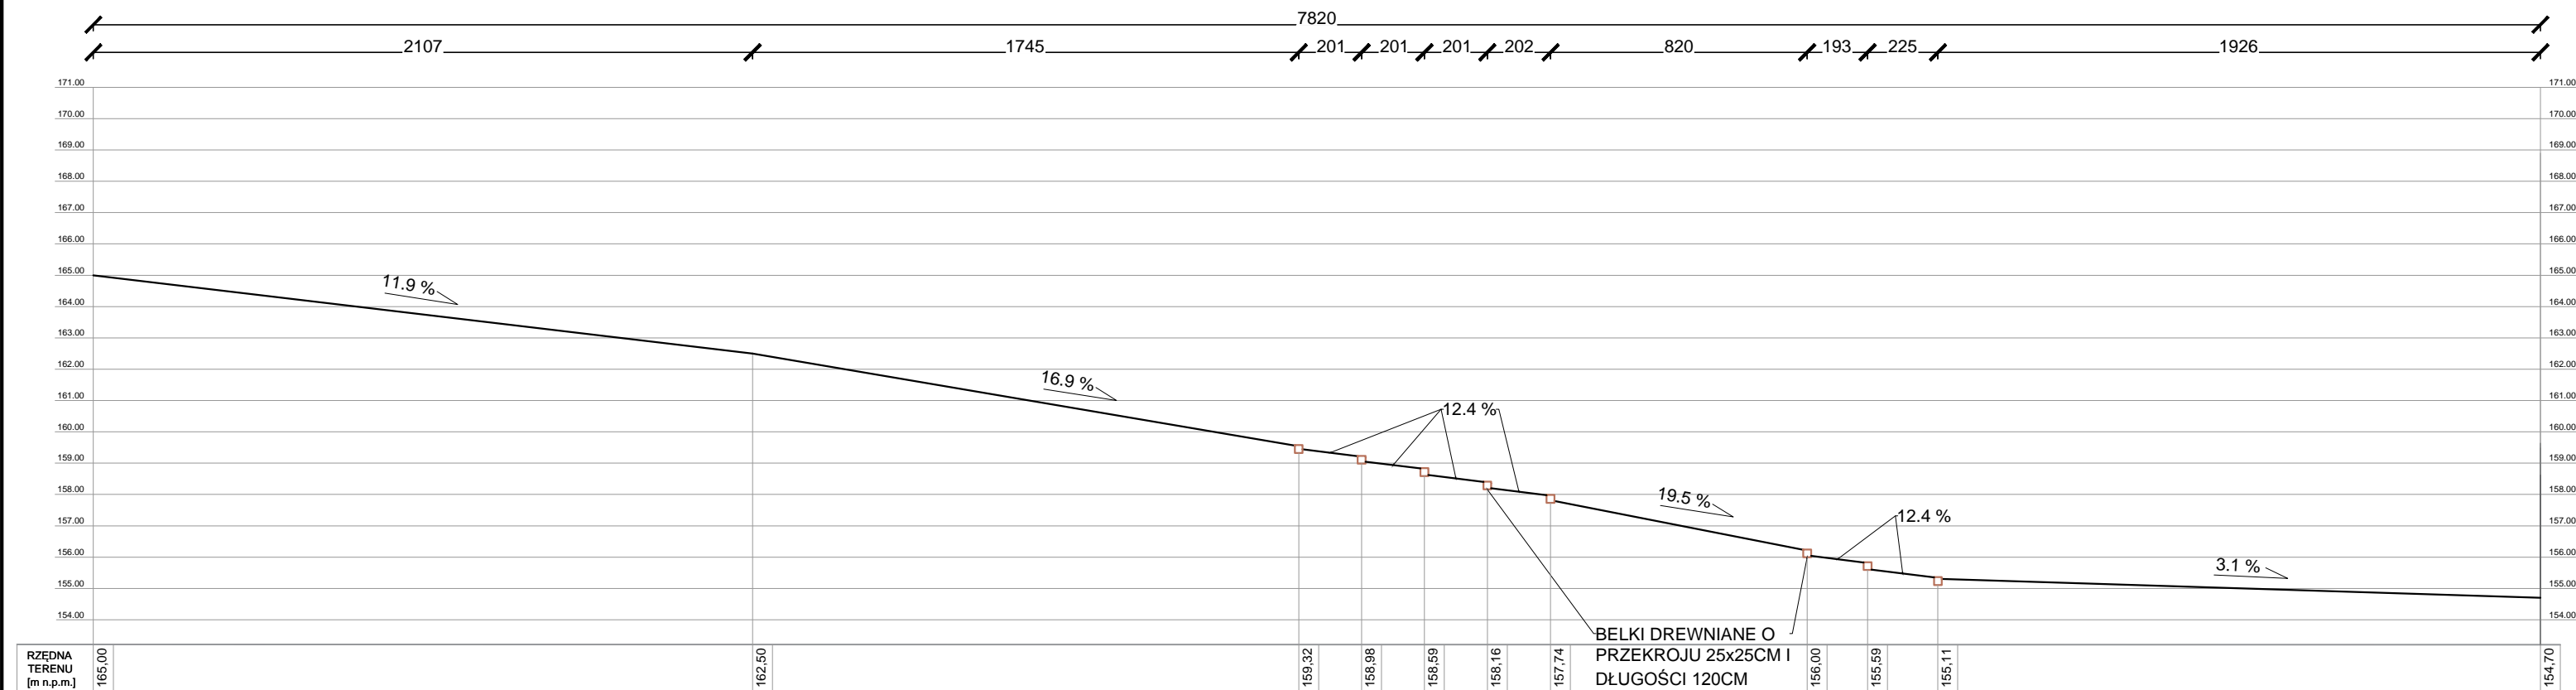

**CIĄG KOMUNIKACYJNY ŻWIROWO-GLINIASTY - FRAGMENT**  
**PROFIL PODŁUŻNY Z1-Z1**  
**STAN PROJEKTOWANY**  
**SKALA 1:200**

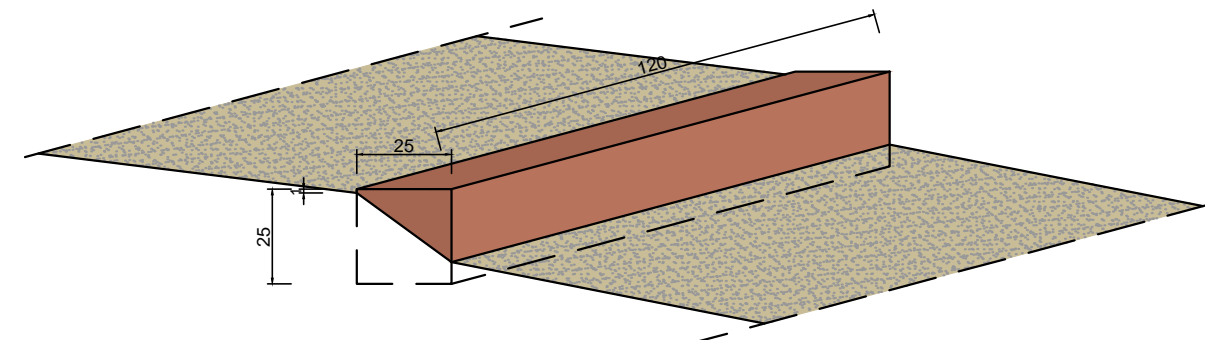

### DETAL BELKI DREWNIANEJ SKALA 1:20

 <b>ATELIER ARCHITEKTURY</b> <i>Radosław Zubrycki</i>			
<b>PROJEKTOWANIE ARCHITEKTURA DESIGN</b> <u><b>ATELIER ARCHITEKTURY RADOŚLAW ZUBRYCKI</b></u> Ul. Św. Jana 9a 59-900 Zgorzelec    www.aar.pl    tel. 514492382			
Tytuł projektu:		"Zagospodarowanie terenu parku im. W. Sikorskiego na cele turystyczne" - <b>2012</b>	
dz. nr 4 - 120 (2, 4 - 120 (3, 4 - 118 (3 częściowo - 5 - 34 /5 obręb ewidencyjny:04 powiat: mragowski, gmina: Mragowo, województwo: warmińsko - mazurskie			
Tytuł rysunku		Inny projekt <b>PROJEKT BUDOWLANY 1 WYKONAWCZY</b>	
<b>PROFIL PODŁUŻNY Z-1-Z1 DETAL BELKI DREWNIANEJ STAN PROJEKTOWANY</b>		branża: <b>ZAGOSPODAROWANIE TERENU</b>	
Skala rysunku <b>1:200 1:20</b>	Strona dokumentacji	Numer projektu <b>18/2017</b>	
Data produkcji <b>05/2017</b>	Data projektu ---	Klient <b>Gmina Miasto Mragowo</b>	
ARCHITEKTURA - PROJEKTANT:			
mgr inż. arch. Joanna Niecko  Nr upr. 731LUOKK02016 uprawniające budowlane w specjalności architektonicznej bez ograniczeń		<div style="border: 1px solid black; padding: 5px; text-align: center;">  </div>	
BRANŻA KONSTRUKCJA:			
mgr inż. Janusz Andrzej Szalewski Nr upr. 232/020UDW uprawniające budowlane w specjalności konstrukcyjno-budowlanej bez ograniczeń		<div style="border: 1px solid black; padding: 5px; text-align: center;">  </div>	

**\*\* DOKUMENTACJA OBJETA JEST PRAWEM AUTORSKIM**

**DOKUMENTACJA  
ORYGINALNA**