"ZAGOSPODAROWANIE TERENU PARKU IM. W. SIKORSKIEGO NA CELE TURYSTYCZNO - REKREACYJNE"

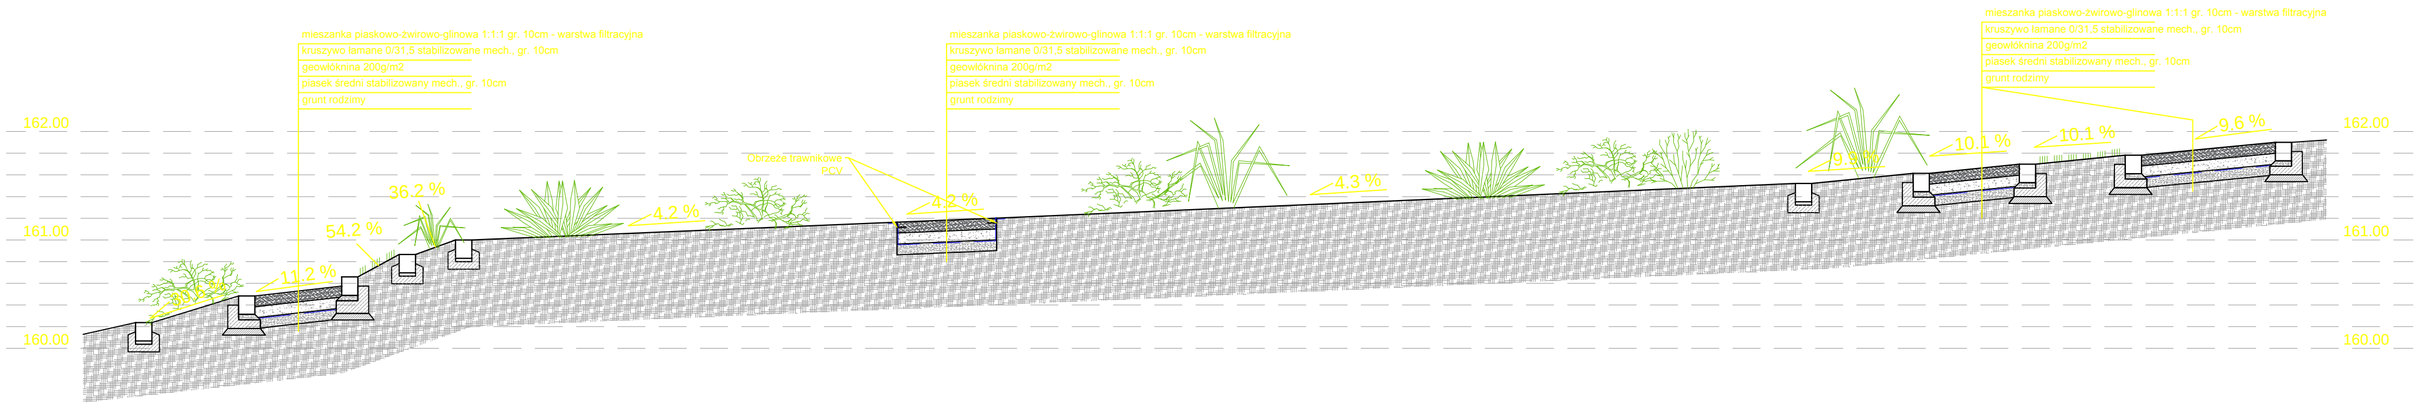

DETAL "D" - PROJEKTOWANY PLAC SENSORYCZNY

PRZEKRÓJ KONSTRUKCJI
STAN PROJEKTOWANY
SKALA 1:250

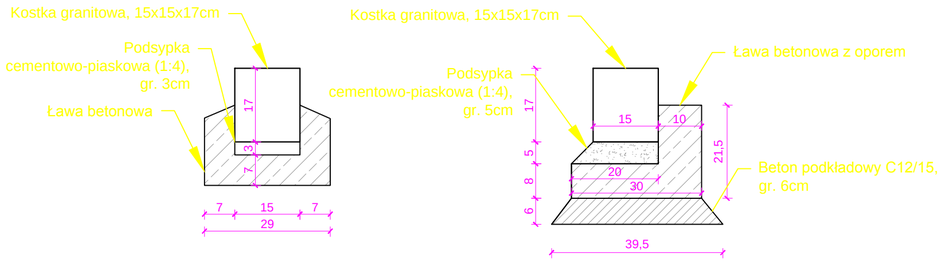

DETALE KONSTRUKCYJNE
SKALA 1:10

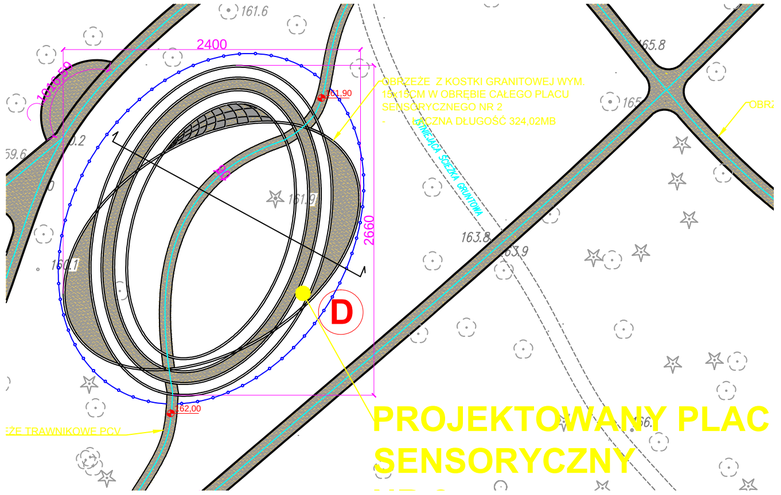

** DOKUMENTACJA OBJĘTA JEST PRAWEM AUTORSKIM**

DOKUMENTACJA ORYGINALNA

AARZ ATELIER ARCHITEKTURY Radosław Żubrycki

PROJEKTOWANIE ARCHITEKTURA DESIGN
ATELIER ARCHITEKTURY RADOSŁAW ŻUBRYCKI
Ul.Św. Jana 9a 59-900 Zgorzelec www.aarz.pl tel: 514492382

Tytuł projektu
"Zagospodarowanie terenu parku im. W. Sikorskiego na cele turystyczno - rekreacyjne"

dz. nr 4 - 120 /2, 4 - 120 /3, 4 - 118 / 3 częściowo - 5 - 34 /5
obręb ewidencyjny:04
powiat: mrągowski, gmina: Mrągowo, województwo: warmińsko - mazurskie

Z02J

Tytuł rysunku
DETAL "D" - PROJEKTOWANY PLAC SENSORYCZNY PRZEKRÓJ KONSTRUKCJI

Etap opracowania: **PROJEKT BUDOWLANY I WYKONAWCZY**
Branża: **ZAGOSPODAROWANIE TERENU**

Skala rysunku	Strona dokumentacji	Numer projektu
1:40 1:10		18/2017
Data opracowania	Data poprawki	Zlecił:
05/2017	---	Gmina Miasto Mrągowo

ARCHITEKTURA - PROJEKTANT:

mgr inż. arch. Joanna Niećko
Nr upr. 73/LUOKK/2016
uprawnienia budowlane
w specjalności architektonicznej
bez ograniczeń

ARCHITEKT mgr inż. arch. Joanna Niećko uprawnienia budowlane nr 73/2016 do projektowania w specjalności architektonicznej W ogr. TERMINIE

BRANŻA KONSTRUKCJA:

mgr inż. Janusz Andrzej Szalewski
Nr upr. 232/02/DUW
uprawnienia budowlane
w specjalności konstrukcyjno-budowlanej
bez ograniczeń