



"ZAGOSPODAROWANIE TERENU PARKU IM. W. SIKORSKIEGO NA CELE TURYSTYCZNO
- REKREACYJNE"



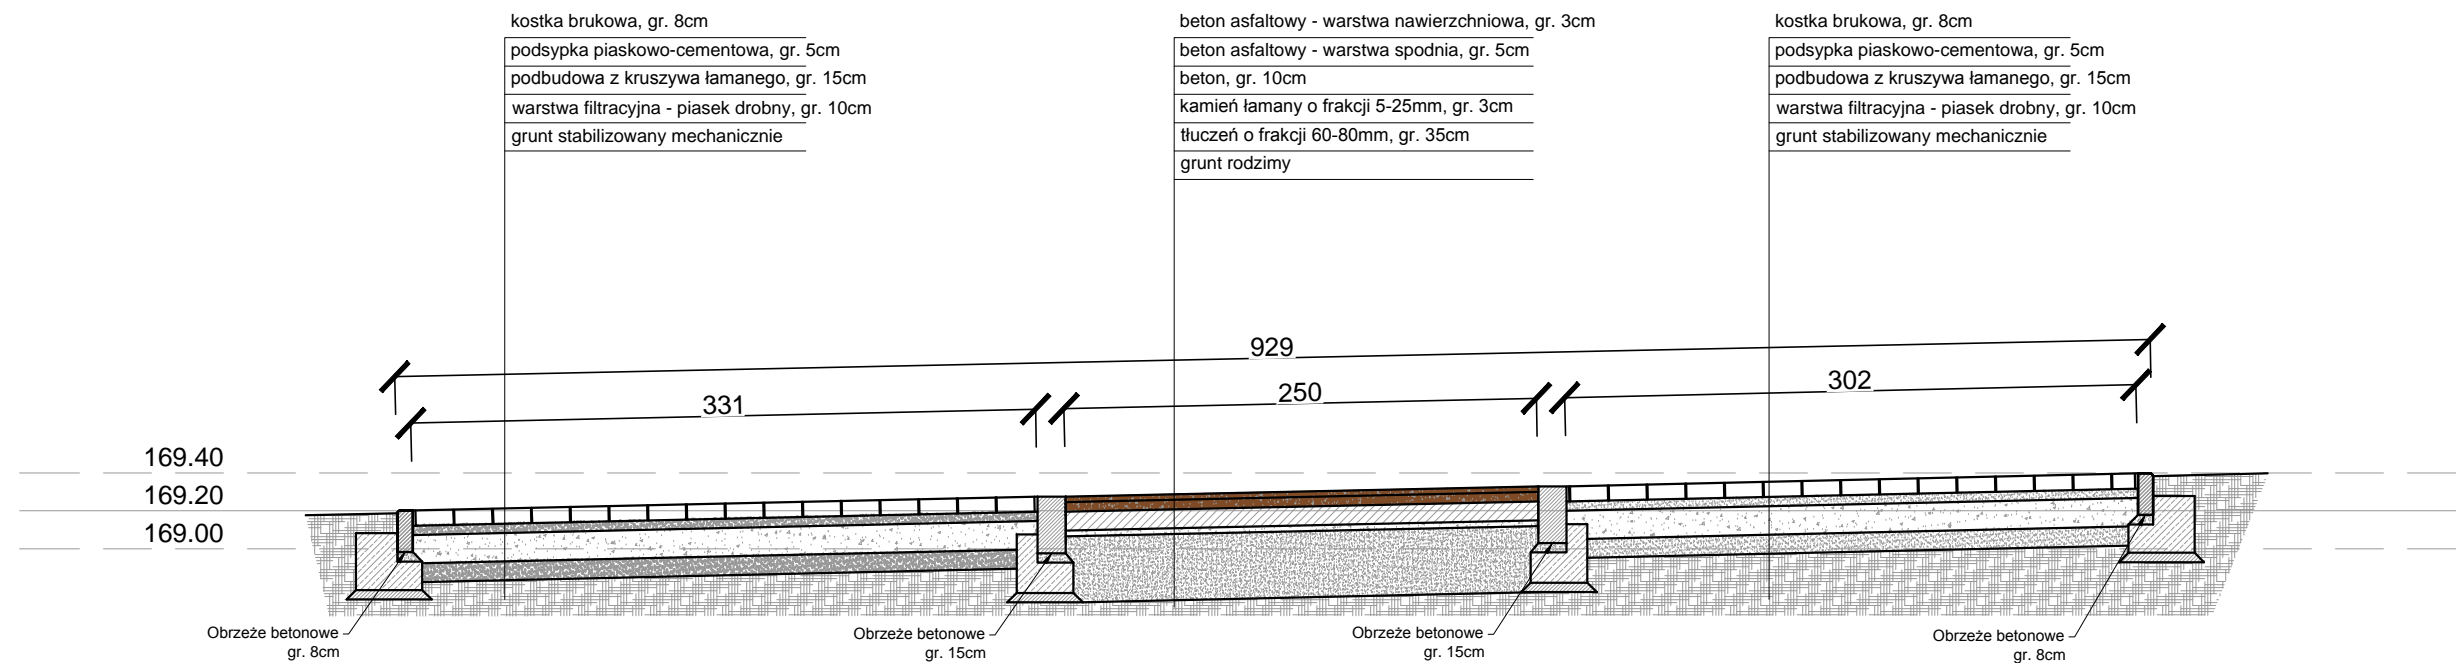

PLAC POD PARKOUR PARK NR 2
PRZEKRÓJ KONSTRUKCJI
SKALA 1:40

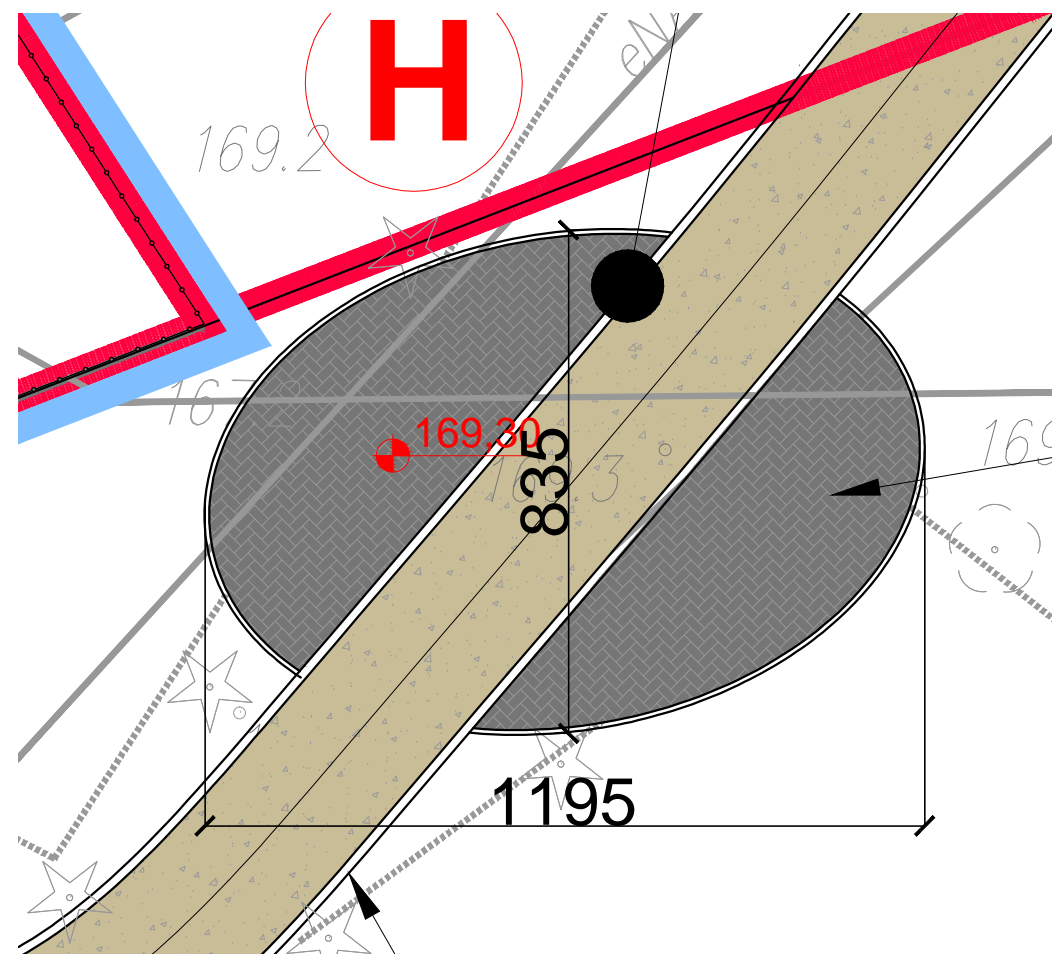

**** DOKUMENTACJA OBJĘTA JEST PRAWEM AUTORSKIM**

**DOKUMENTACJA
ORYGINALNA**

	
<p>PROJEKTOWANIE ARCHITEKTURA DESIGN ATELIER ARCHITEKTURY RADOŚŁAW ŻUBRYCKI UL. Św. Jana 9a 59-900 Zgorzelec www.aarz.pl tel: 51492382</p>	
Tytuł projektu "Zagospodarowanie terenu parku im. W. Sikorskiego na cele turystyczne rekreacyjne"	Z02K
dz. nr 4 - 120 / 2, 4 - 120 / 3, 4 - 118 / 3 częściowo - 5 - 34 / 5 obręb ewidencyjny: 04 powiat: mragowski, gmina: Mragowo, województwo: warmińsko - mazurskie	
Tytuł rysunku PLAC POD PARKOUR PARK NR 2 PRZEKRÓJ KONSTRUKCJI	Etap projektu PROJEKT BUDOWLANY I WYKONAWCZY Branża: ZAGOSPODAROWANIE TERENU
Skala rysunku 1:40	Numer projektu 18/2017
Data produkcji 05/2017	Klient Gmina Miasto Mragowo
ARCHITEKTURA - PROJEKTANT:	
mgr inż. arch. Joanna Niecko Nr upr. 73/ILUOKK/2016 uprawnienia budowlane w specjalności architektonicznej bez ograniczeń	 ARCHITEKT mgr inż. arch. Joanna Niecko Uprawnienia budowlane na specjalność architektoniczną Nr upr. 73/ILUOKK/2016
BRANŻA KONSTRUKCJA:	
mgr inż. Janusz Andrzej Szalewski Nr upr. 232/02/DUW uprawnienia budowlane w specjalności konstrukcyjno-budowlanej bez ograniczeń	 mgr inż. Janusz Andrzej Szalewski Uprawnienia budowlane na specjalność konstrukcyjno-budowlaną Nr upr. 232/02/DUW