NASADZENIA W PARKU

FRAGMENT Z03D

0m 10m 20m 50m

Rzędna terenu: zgodnie z istniejącym poziomem

LEGENDA:

- ISTNIEJĄCY TEREN ZIELONY
- PROJEKTOWANE CIĄGI ŻWIROWO - GLINIASTE
- PROJEKTOWANE ZDRÓJ WODY PITENJ Z POIDEŁKIEM
- SR STOŁY REKREACYJNE
- PROJEKTOWANA RZEŹBA
- PROJEKTOWANE KRZEWY OZDOBNE LIŚCIASTE
- PROJEKTOWANE BYLINY

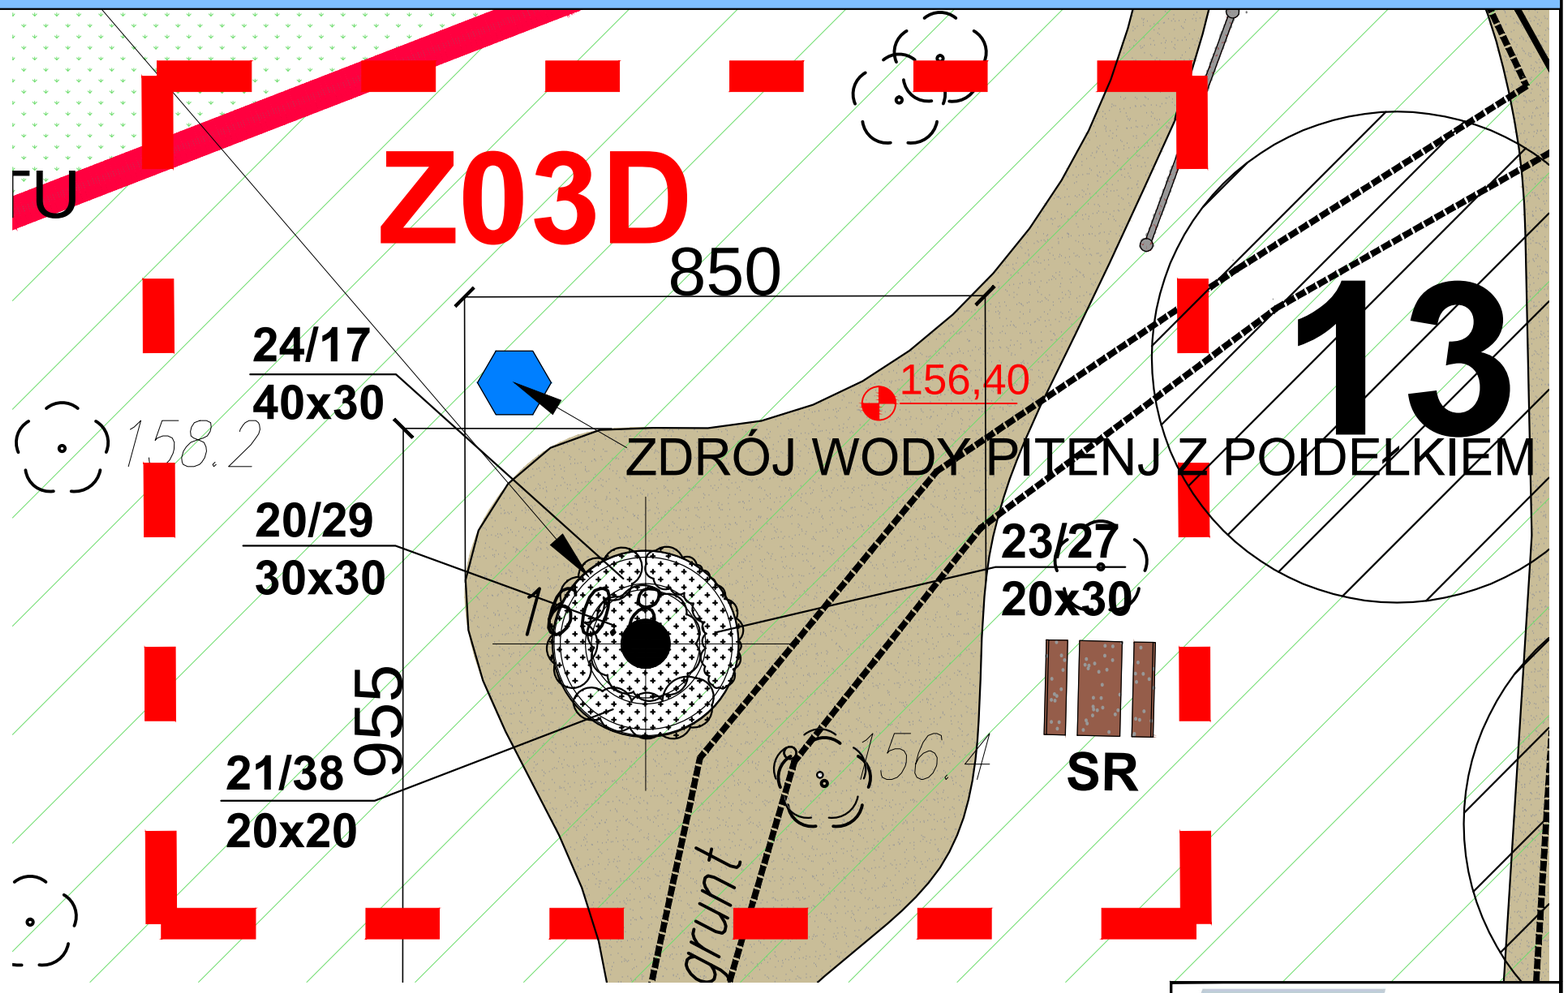

WYKAZ ROŚLIN PROJEKTOWANYCH			
DRZEWA I KRZEWY			
LP.	NAZWA ŁACIŃSKA	NAZWA POLSKA	ILOŚĆ
20	*Iris sibirica*	kosaciec syberyjski	29
21	*Vinca minor L.*	barwinek pospolity	38
23	*Aubrieta cultorum*	żagwin ogrodowy	27
24	*Dianthus deltoides L.*	goździk kropkowany	17

** *DOKUMENTACJA OBJĘTA JEST PRAWEM AUTORSKIM*

DOKUMENTACJA ORYGINALNA

AARZ ATELIER ARCHITEKTURY Radosław Żubrycki

PROJEKTOWANIE ARCHITEKTURA DESIGN
ATELIER ARCHITEKTURY RADOSŁAW ŻUBRYCKI
Ul.Św. Jana 9a 59-900 Zgorzelec www.aarz.pl tel: 514492382

Tytuł projektu
"Zagospodarowanie terenu parku im. W. Sikorskiego na cele turystyczno - rekreacyjne"
dz. nr 4 - 120 /2, 4 - 120 /3, 4 - 118 / 3 częściowo - 5 - 34 /5
obręb ewidencyjny:04
powiat: mrągowski, gmina: Mrągowo, województwo: warmińsko - mazurskie

Z03D

Tytuł rysunku: **NASADZENIA - DETAL Z03D**
Etap projektowy: **PROJEKT BUDOWLANY I WYKONAWCZY**
Branża: **ZAGOSPODARIOWANIE TERENU**
Skala rysunku: **1:100**
Strona dokumentacji:
Numer projektu: **18/2017**
Data produkcji: **05/2017**
Data poprawki: ....
Klient: **Gmina Miasto Mrągowo**

ARCHITEKTURA - PROJEKTANT:
mgr inż. arch. Joanna Niećko
Nr upr. 73/LUOKK/2016
uprawnienia budowlane w specjalności architektonicznej bez ograniczeń

ARCHITEKTURA - SPRAWDZAJĄCY:
mgr inż. arch. Radosław Żubrycki
Nr upr. 66/LUOKK/2014/GW
uprawnienia budowlane w specjalności architektonicznej bez ograniczeń