



DETAL 5 | 6

ŁAWKA Z ŚMIETNIKIEM


SKALA 1:20

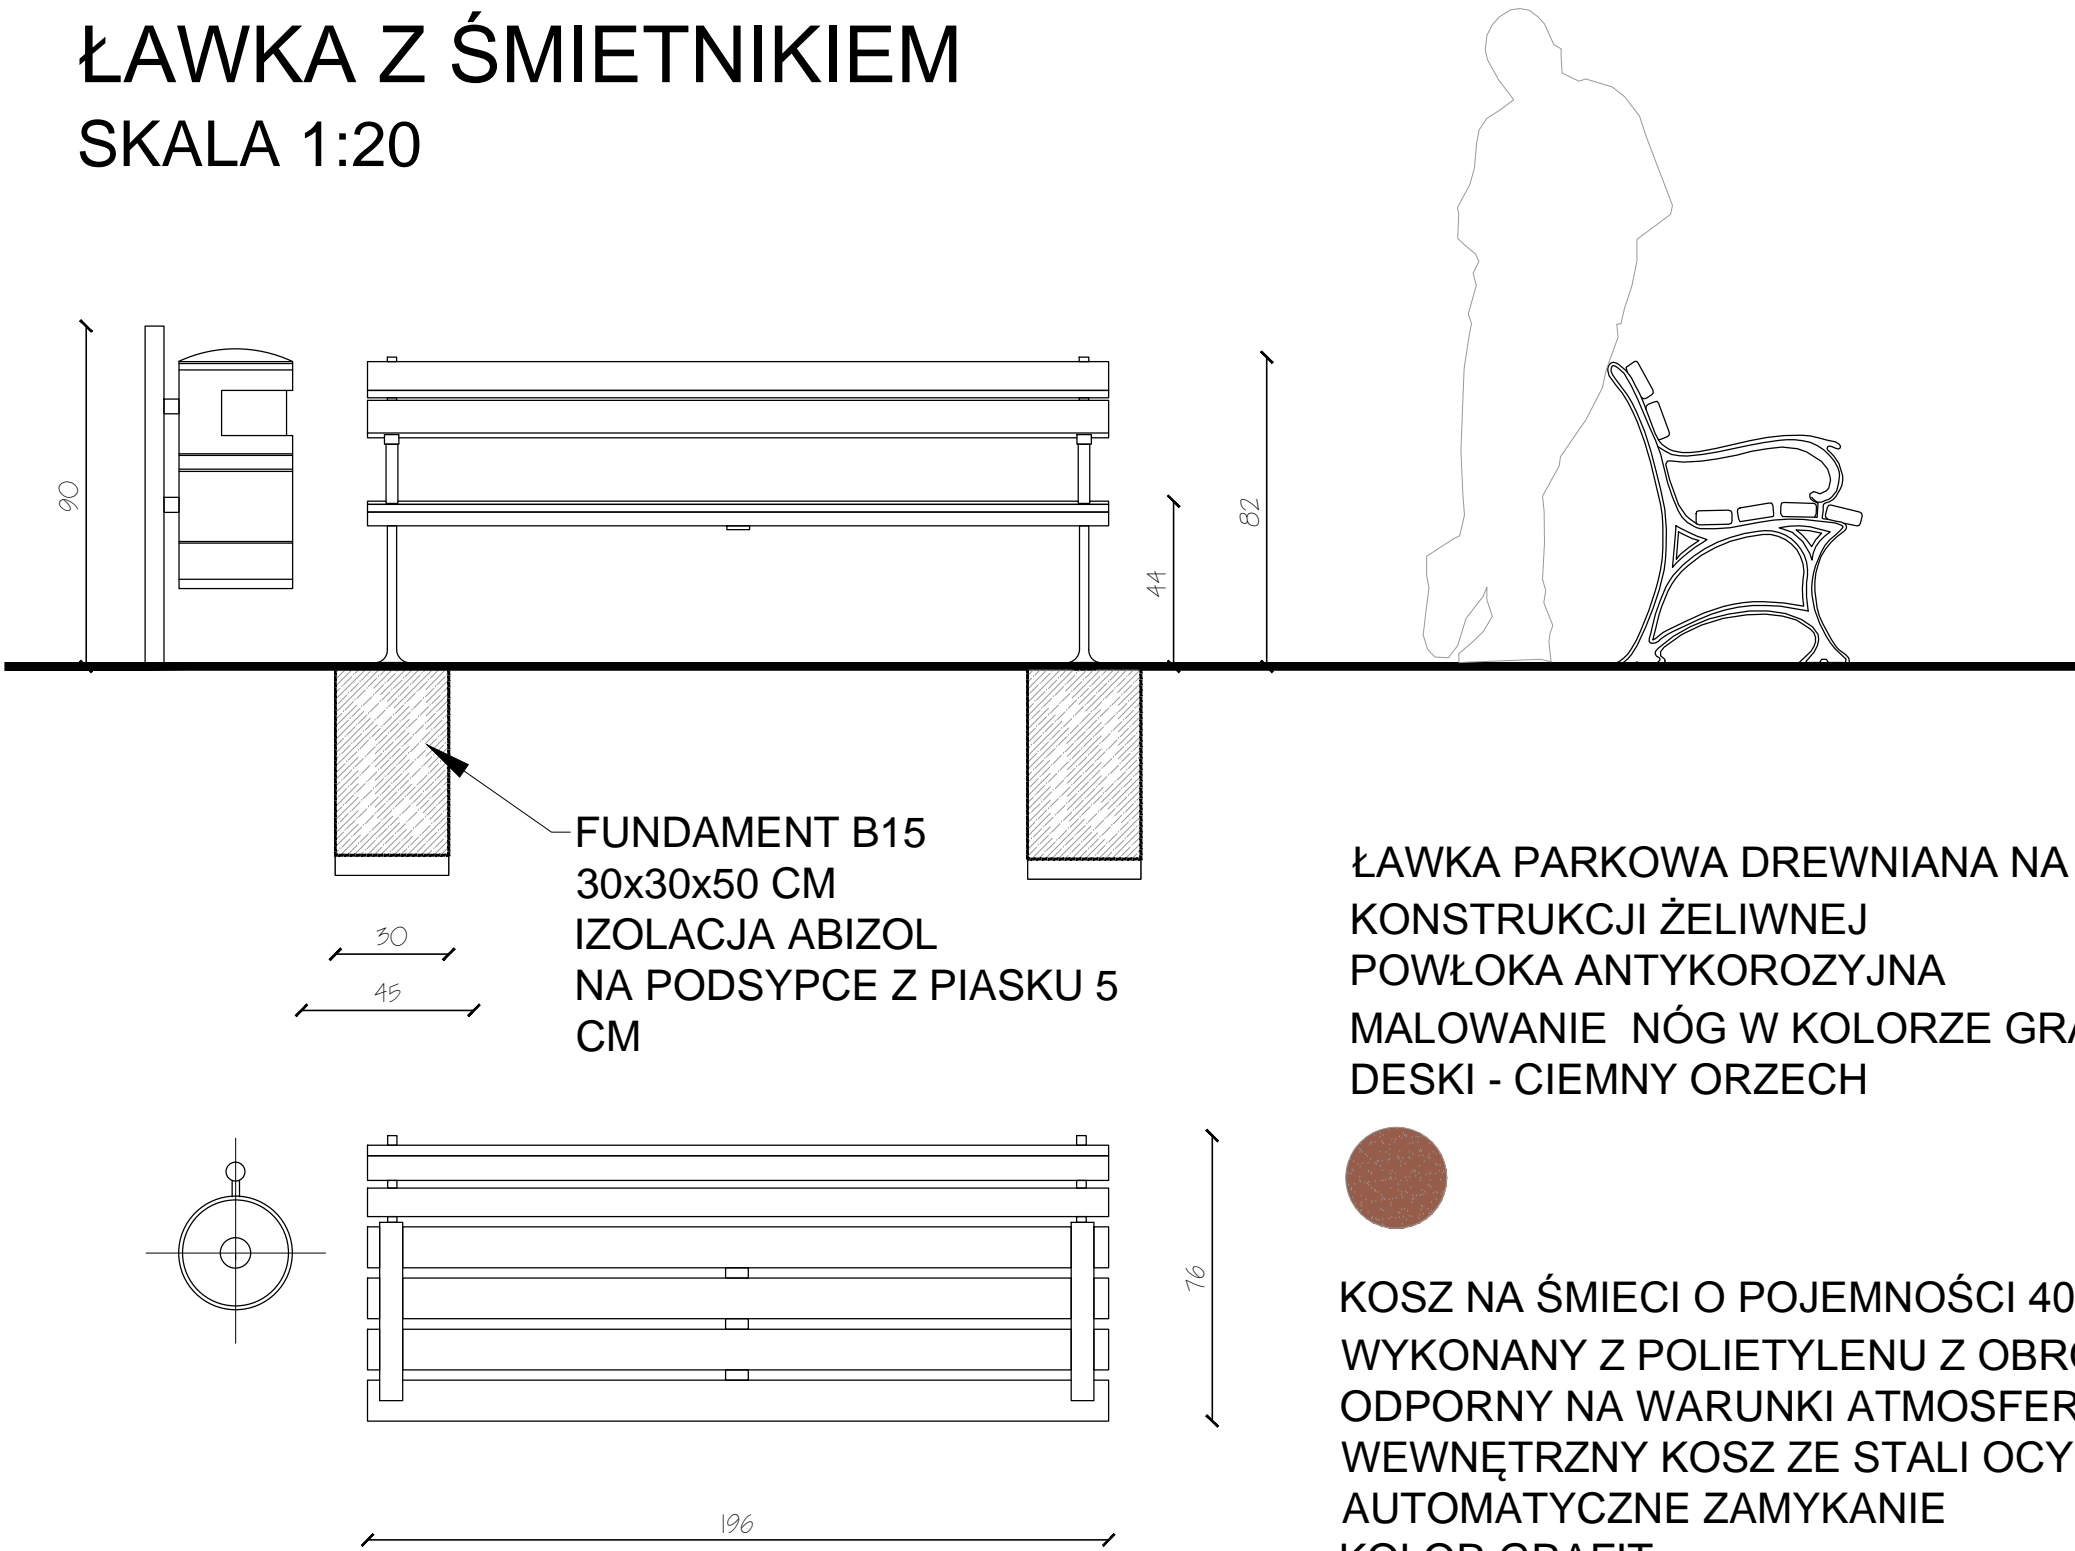

ŁAWKA PARKOWA DREWNIANA NA
KONSTRUKCJI ŻELIWNEJ
POWŁOKA ANTYKOROZYJNA
MALOWANIE NÓG W KOLORZE GRAFITU
DESKI - CIEMNY ORZECH

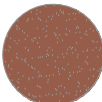

KOSZ NA ŚMIECI O POJEMNOŚCI 40 L
WYKONANY Z POLIETYLENU Z OBRÓBKĄ ANTY UV
ODPORNY NA WARUNKI ATMOSFERYCZNE
WEWNĘTRZNY KOSZ ZE STALI OCYNKOWANEJ OGNIOWO
AUTOMATYCZNE ZAMYKANIE
KOLOR GRAFIT

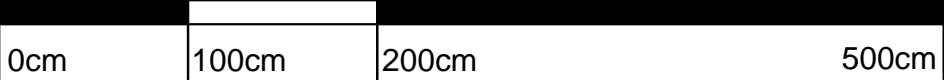

** DOKUMENTACJA OBJĘTA JEST PRAWEM AUTORSKIM

**DOKUMENTACJA
ORYGINALNA**



PROJEKTOWANIE ARCHITEKTURA DESIGN
ATELIER ARCHITEKTURY RADOSŁAW ZUBRYCKI
Ul. Św. Jana 9a 59-900 Zgorzelec www.aarz.pl tel: 514492382

Tytuł projektu
"Zagospodarowanie terenu parku im. W. Sikorskiego na cele turystyczno - rekreacyjne"

Dz. nr 4 - 120 / 2, 4 - 120 / 3, 4 - 118 / 3 częściowo - 5 - 34 / 5
obręb ewidencyjny 04
powiat: mragowski, gmina: Mragowo, województwo: warmińsko - mazurskie

D04

Tytuł rysunku DETAL ŁAWKI I ŚMIETNIKA		Etap projektowy PROJEKT BUDOWLANY I WYKONAWCZY	
Skala rysunku 1:20		Strona dokumentacji 18/2017	
Data produkcji 05/2017		Klient Gmina Miasto Mragowo	

ARCHITEKTURA - PROJEKTANT:

mgr inż. arch. Joanna Niecko
Nr upr. 731/UKK/2016
uprawnienia budowlane w specjalności architektonicznej bez ograniczeń

ARCHITEKT
mgr inż. arch. Joanna Niecko
uprawnienia budowlane w specjalności architektonicznej bez ograniczeń
Nr upr. 731/UKK/2016

BRANŻA KONSTRUKCJA:

mgr inż. Janusz Andrzej Szalewski
Nr upr. 232/02/DUW
uprawnienia budowlane w specjalności konstrukcyjno-budowlanej bez ograniczeń

mgr inż. Janusz Andrzej Szalewski
uprawnienia budowlane w specjalności konstrukcyjno-budowlanej bez ograniczeń
Nr upr. 232/02/DUW