
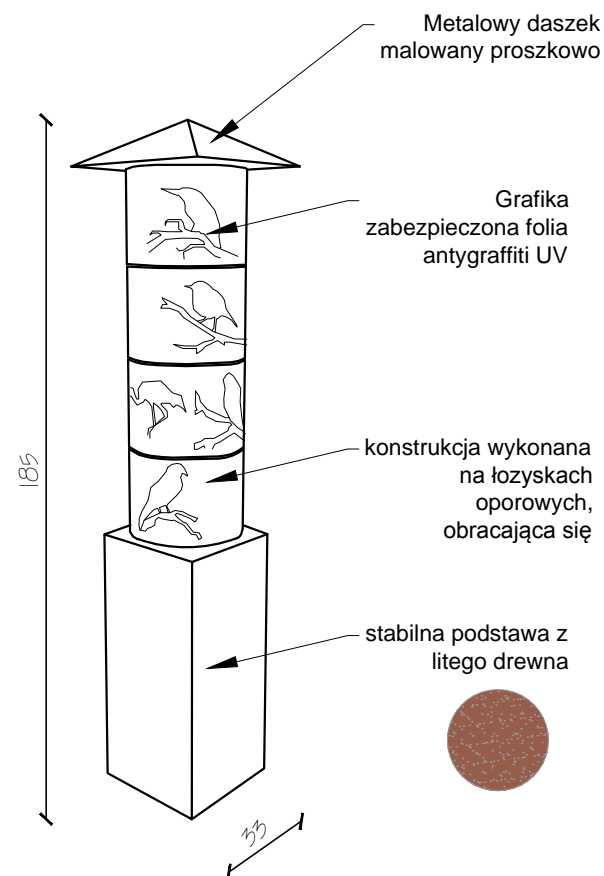


DETAL 7

TABLICE INFORMACYJNO- EDUKACYJNE

ŚCIEŻKA PRZYRODNICZA


SKALA 1:20

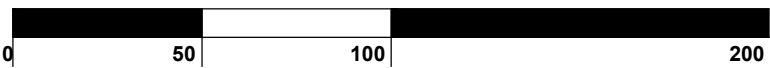


Konstrukcja:  
dębowy stelaż do tablicy 100 x 75 cm  
szerokość kantówki 9 x 12 cm  
okucia ocynkowane do stelaża  
Stelaże - wykonane są z sezonowanego drewna dębowego, zaimpregnowanego dwukrotnie w kolorze brązu, daszek dwuspadowy, poszycie dachu deskowane na zakładkę, całość wmontowana z użyciem betonowej wylewki oraz okuć cynkowych. Plecy do tablicy (z desek zaimpregnowanych, płyty OSB lub 1 cm grubości wodoodpornej sklejki), które wzmocnią całą konstrukcję stelaża i nie pozwolą np. do nagrzewania się blachy od tyłu, a to natomiast wydłuży żywotność tablicy.

FILAR WIEDZY O TEMATYCE

- PTAKI
- DRZEWA
- ODPADY
- POZNAJEMY ZWIERZĘTA

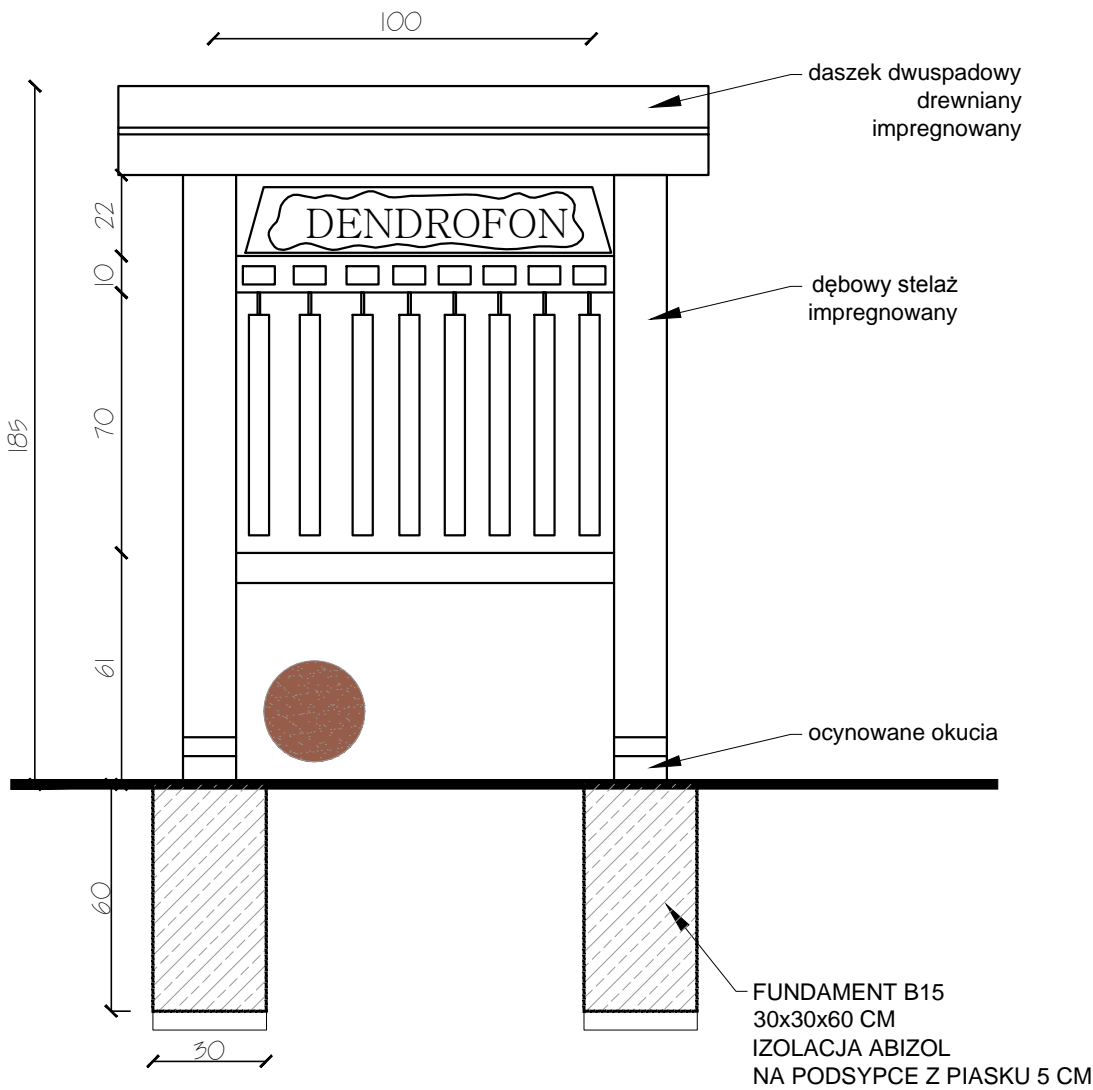

DENDROFON

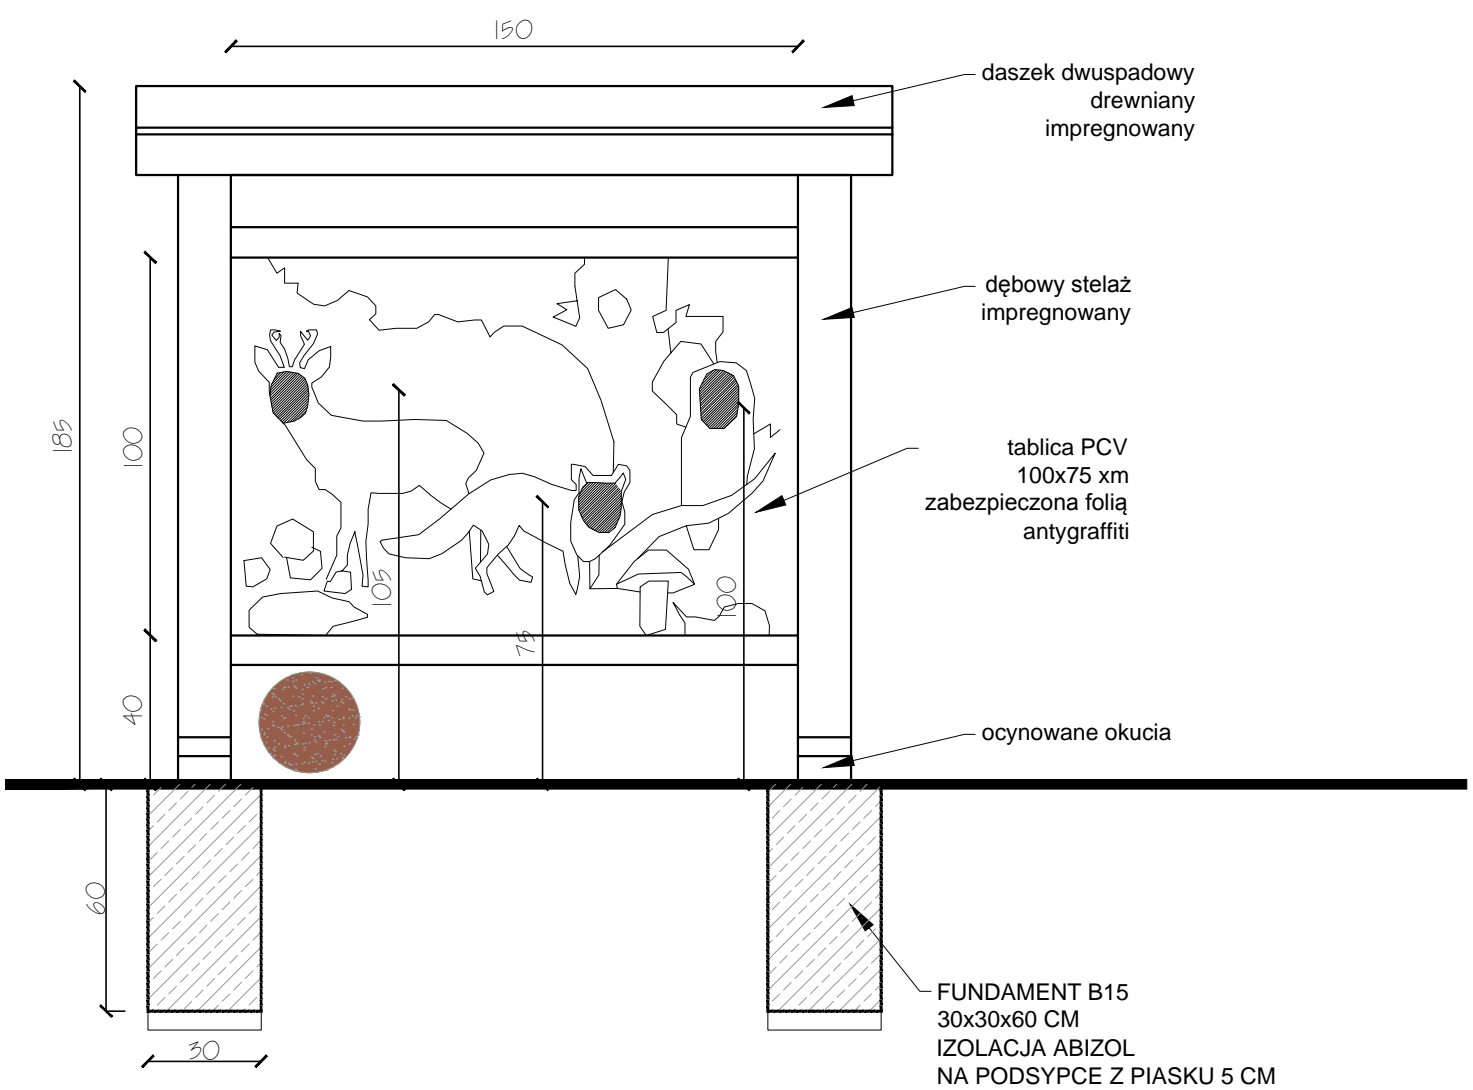

FOTOŚCIANKA

\*\* DOKUMENTACJA OBJĘTA JEST PRAWEM AUTORSKIM

DOKUMENTACJA  
ORYGINALNA

AAR

ATELIER ARCHITEKTURY

Radosław Zubrzycki

PROJEKTOWANIE ARCHITEKTURA DESIGN

ATELIER ARCHITEKTURY RADOSŁAW ZUBRZYCKI

Ul. Św. Jana 9a 59-900 Zgorzelec www.aarz.pl tel. 514492382

Tytuł projektu

"Zagospodarowanie terenu parku im. W. Sikorskiego na cele turystyczno-rekreacyjne"

Adres: ul. nr 4 - 120/2, 4 - 120/3, 4 - 118/3 częściowo - 5 - 34/5  
dzielnica wiejska nr 04  
powiat mławowski, gmina: Mława, województwo: warmińsko-mazurskie

Tytuł rysunku

TABLICE INFORMACYJNO-EDUKACYJNE

Skala rysunku: 1:20

Data produkcji: 05/2017

Pracę wykonał

PROJEKT BUDOWLANY I WYKONAWCZY

Strona: 1

Archiwizacja i konstrukcja

18/2017

Archiwizacja i konstrukcja

Gmina Miasto Mława

ARCHITEKTURA - PROJEKTANT:

mgr inż. arch. Joanna Niecko

Nr upr. 73100K/2016

uprawnienia budowlane w specjalności architektonicznej bez ograniczeń

mgr inż. arch. Janusz Andrzej Szalewski

Nr upr. 232020/D/00

uprawnienia budowlane w specjalności konstrukcyjno-budowlanej bez ograniczeń

BRANŻA KONSTRUKCJA:

mgr inż. Janusz Andrzej Szalewski

Nr upr. 232020/D/00

uprawnienia budowlane w specjalności konstrukcyjno-budowlanej bez ograniczeń