


DETAL 14  
OGRODZENIE DREWNIANE Z PALISADY WIKLINOWEJ

SKALA 1:20

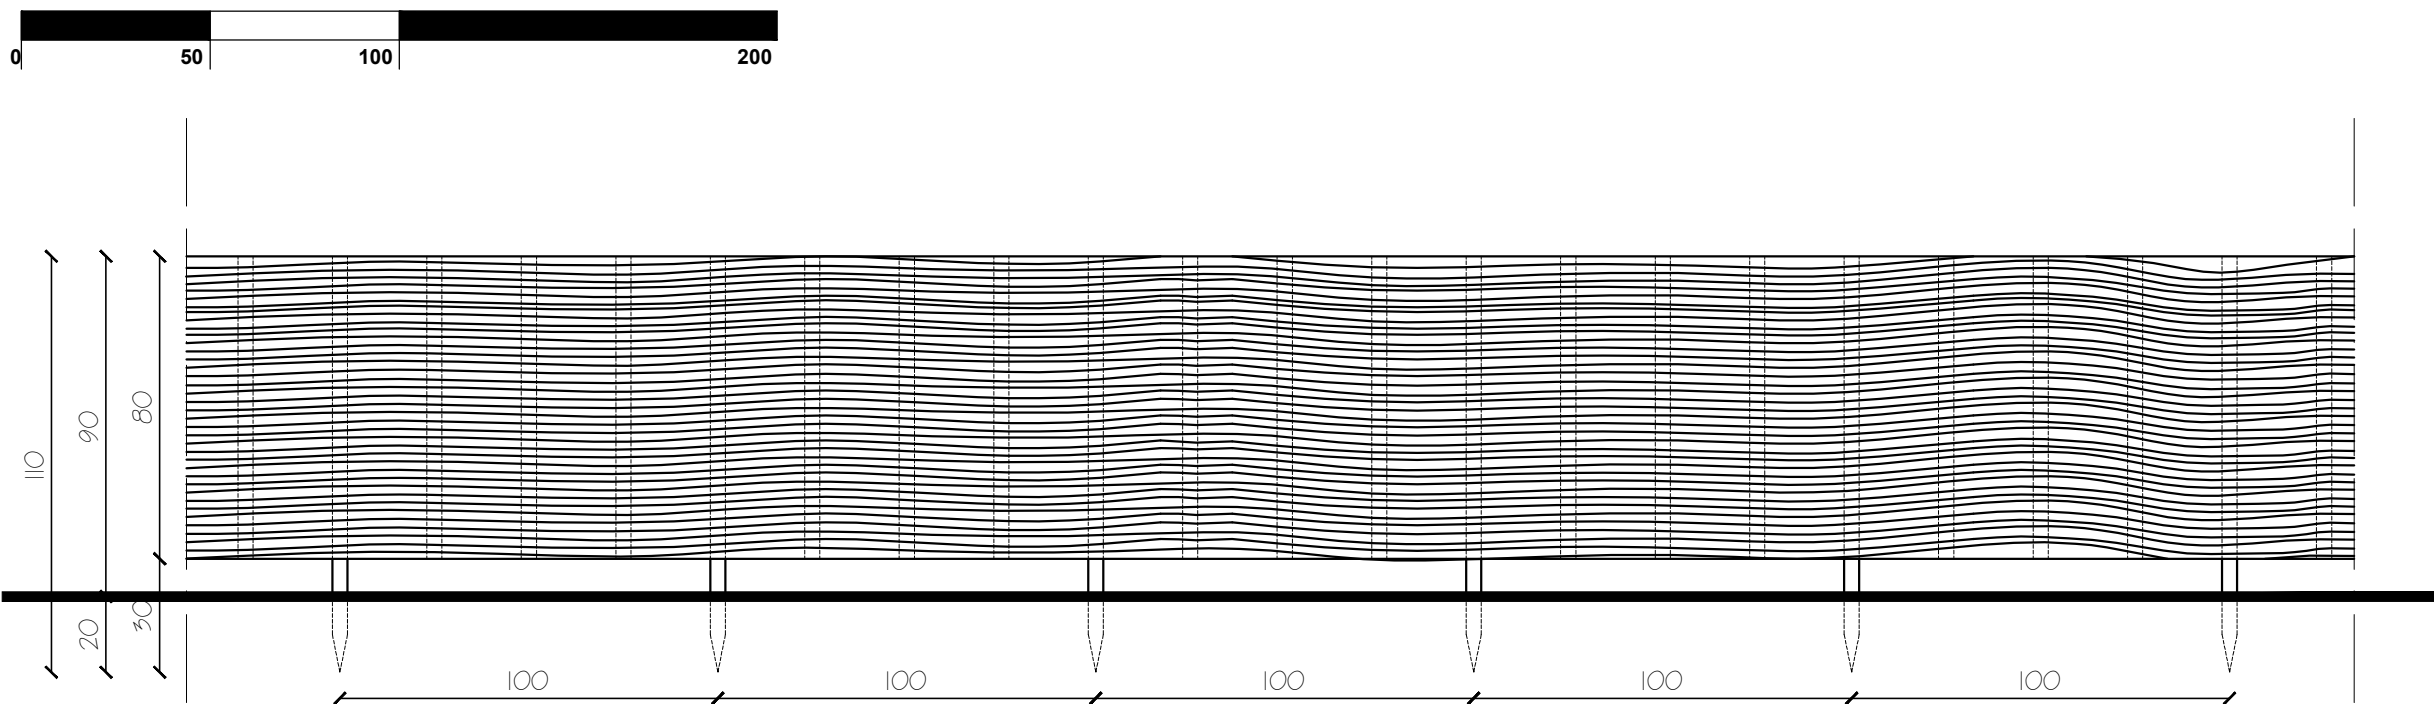

KOLOR: CIEMNY BRĄZ  
DŁUGOŚĆ PŁOTKA: 100CM,  
WYSOKOŚĆ 90CM  
CAŁKOWITA WYSOKOŚĆ WRAZ Z PALIKIEM: 110CM  
100% NATURY - ODPORNE NA WARUNKI ATMOSFERYCZNE,  
EUROPEJSKA UPRAWA - BEZ TWORZYW SZTUCZNYCH  
ŻYWOTNOŚĆ: 5-10 LAT (ZALEŻNIE OD LOKALIZACJI I KONSERWACJI).  
REGULARNA KONSERWACJA OLEJEM DO DREWNA MOŻE ZNACZNIE  
ZWIĘKSZYĆ ODPORNOŚĆ GAŁĄZEK I TRWAŁOŚCI CAŁEGO PŁOTKA.  
PALIKI WYKONANE Z IMPREGNOWANYCH GAŁĘZI ORZECHA ŁASKOWEGO  
OKOŁO 20 CM DŁUGOŚCI, Z ŁATWOŚCIĄ MOŻNA JE WSISNAĆ W ZIEMIĘ.

**\*\* DOKUMENTACJA OBJĘTA JEST PRAWEM AUTORSKIM**  
**DOKUMENTACJA**  
**ORYGINALNA**

<b>AARZ</b> ATELIER ARCHITEKTURY Radosław Zubrycki	
<b>PROJEKTOWANIE ARCHITEKTURA DESIGN</b> <b>ATELIER ARCHITEKTURY RADOSŁAW ZUBRYCKI</b> Ul. Św. Jana 9a 59-900 Zgorzelec    www.aarz.pl    tel: 514492382	
Tytuł projektu "Zagospodarowanie terenu parku im. W. Sikorskiego na cele turystyczno - rekreacyjne"	
Dz. nr 4 - 120 / 2, 4 - 120 / 3, 4 - 118 / 3 częściowo - 5 - 34 / 5 obręb ewidencyjny: 04 powiat: mragowski, gmina: Mragowo, województwo: warmińsko - mazurskie	
<b>D12</b>	
Tytuł rysunku PŁOTEK WIKLINOWY	Stopień projektowy PROJEKT BUDOWLANY I WYKONAWCZY
Branża: ARCHITEKTURA I KONSTRUKCJA	
Skala rysunku 1:20	Strona dokumentacji 18/2017
Data produkcji 05/2017	Data poprawki Klient Gmina Miasto Mragowo
ARCHITEKTURA - PROJEKTANT:	
mgr inż. arch. Joanna Niecko Nr upr. 73/LOKK/2016 uprawnienia budowlane w specjalności architektonicznej bez ograniczeń	mgr inż. arch. Joanna Niecko Nr upr. 73/LOKK/2016 uprawnienia budowlane w specjalności architektonicznej bez ograniczeń
BRANŻA KONSTRUKCJA:	
mgr inż. Janusz Andrzej Szalewski Nr upr. 232/02/DUW uprawnienia budowlane w specjalności konstrukcyjno-budowlanej bez ograniczeń	mgr inż. Janusz Andrzej Szalewski Nr upr. 232/02/DUW uprawnienia budowlane w specjalności konstrukcyjno-budowlanej bez ograniczeń