



DETAL 15  
STOJAK ROWEROWY

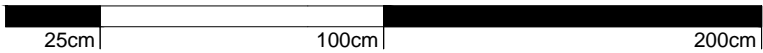

SKALA 1:20

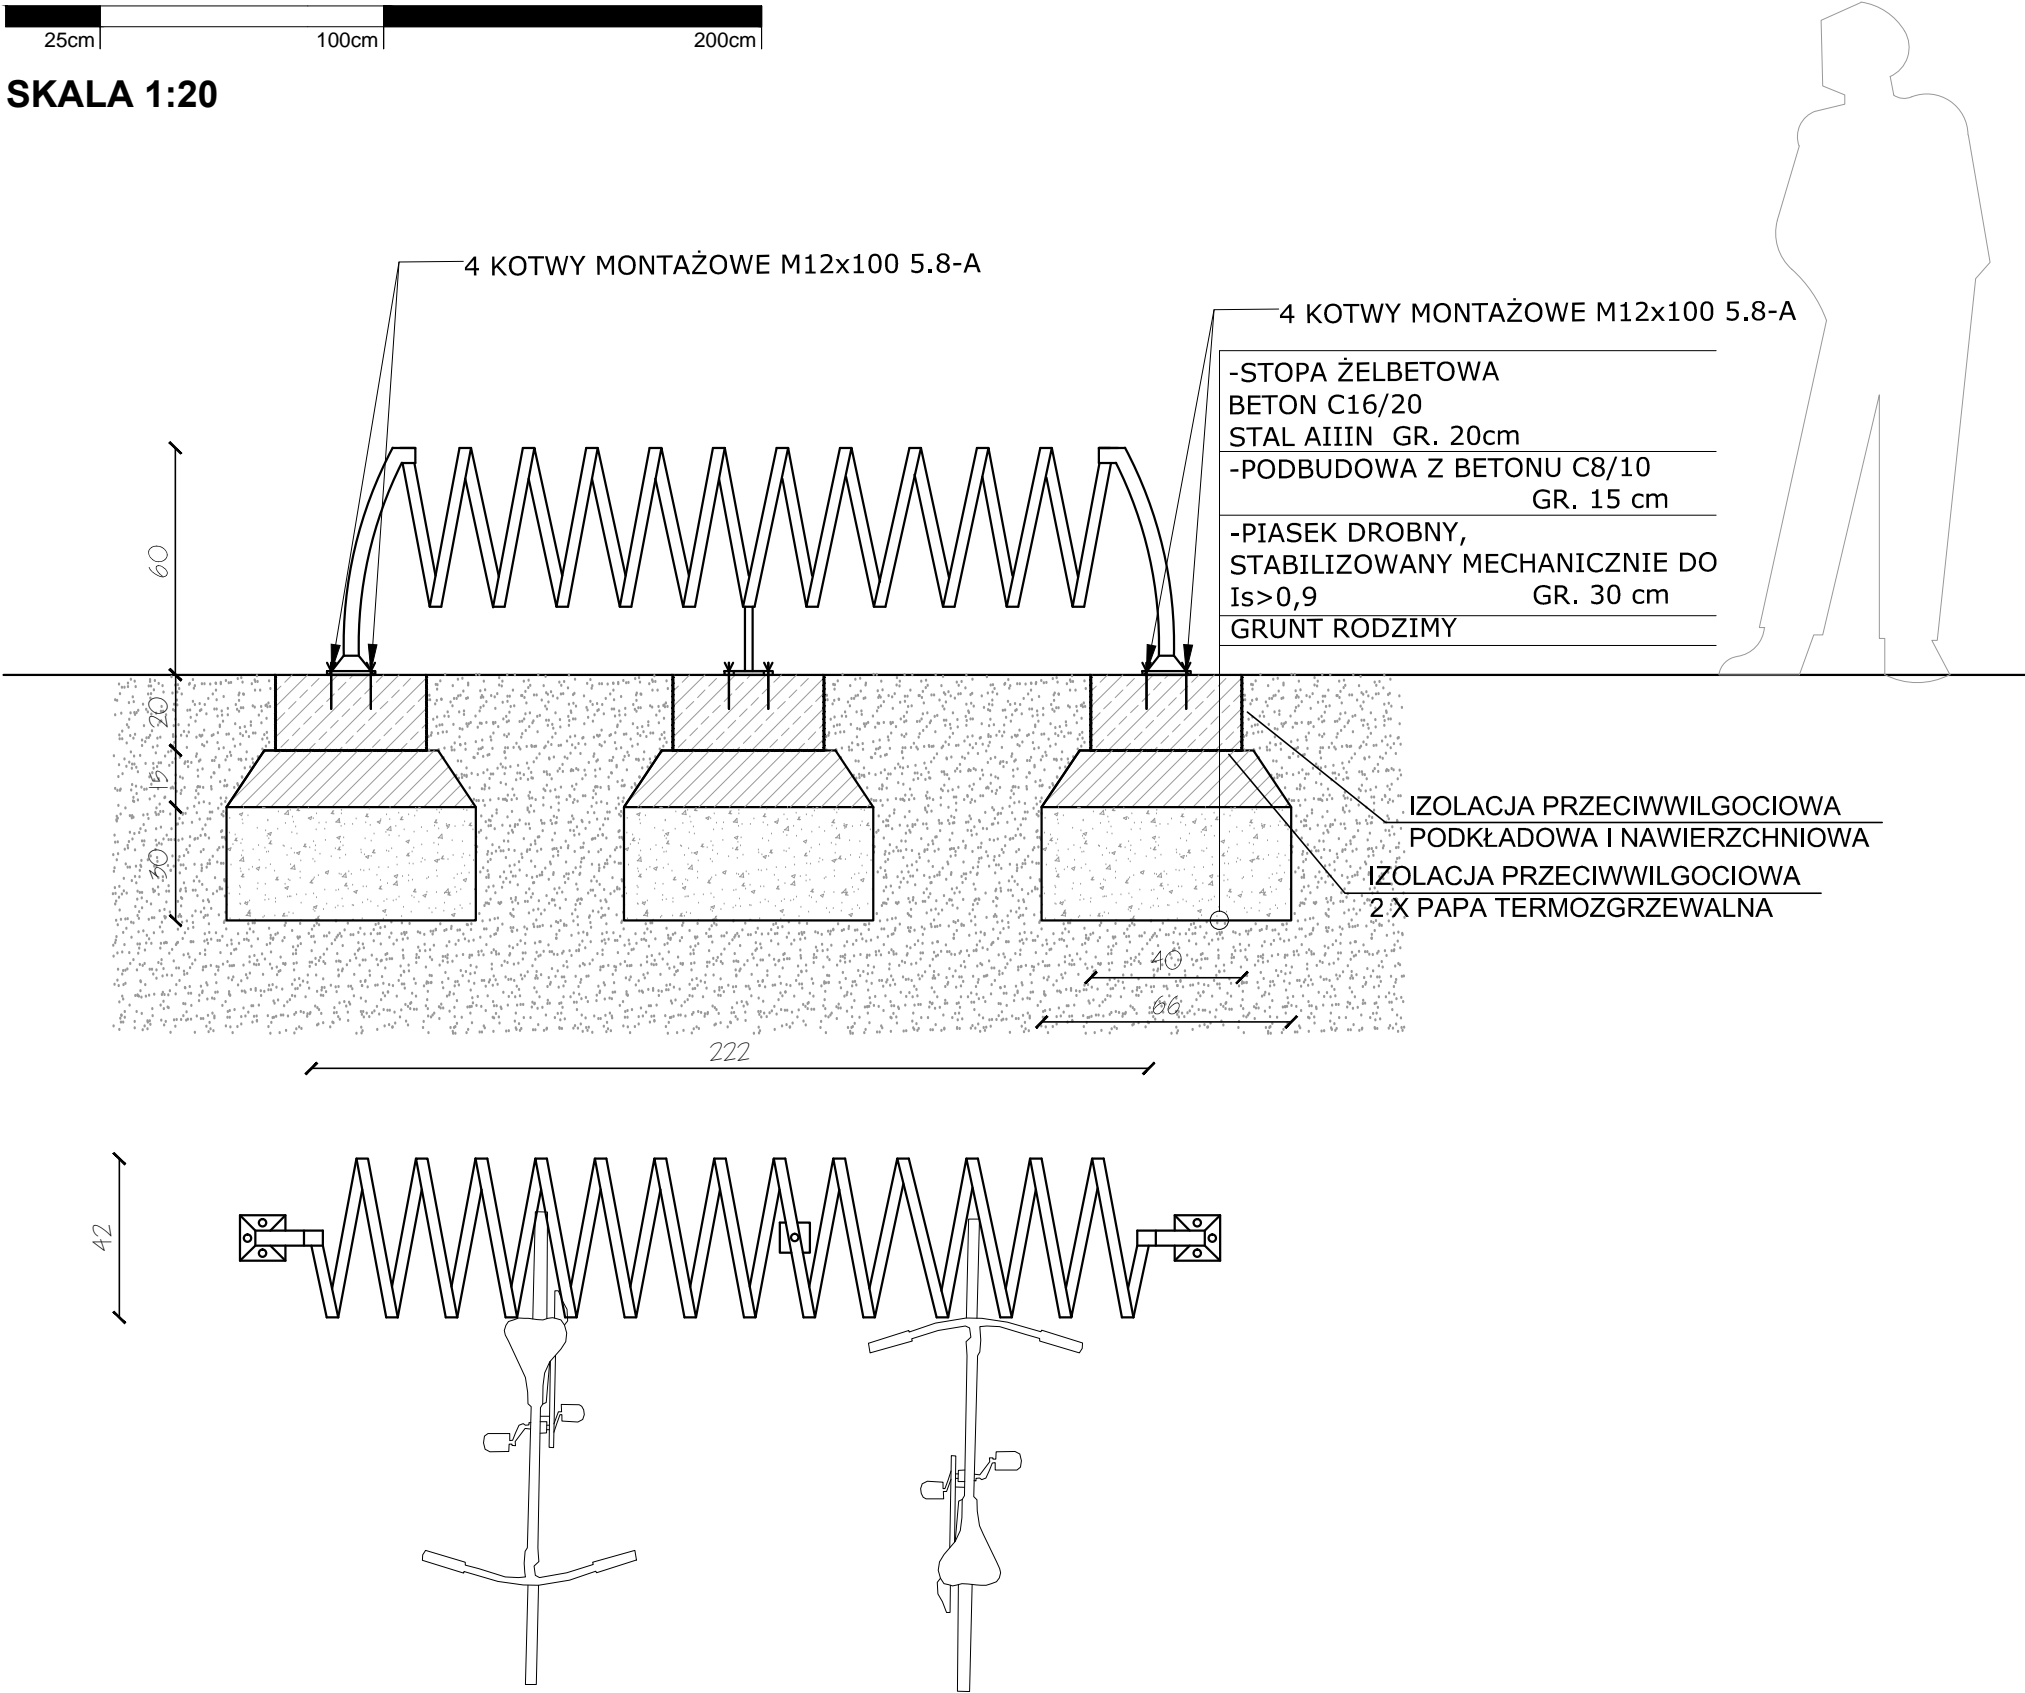

- STOJAK ROWEROWY
- KOLOR GRAFITOWY MATOWY
  - ZE STALI NIERDZEWNEJ
  - WAGA 52 KG
  - WYMIARY:  
DŁUGOŚĆ:190cm  
WYSOKOŚĆ CAŁKOWITA OK 60cm  
ŚREDNICA KOŁA SPIRALI OK 42cm
  - MONTAŻ PRZY POMOCY ŚRUB MOCUJĄCYCH

\*\* DOKUMENTACJA OBJĘTA JEST PRAWEM AUTORSKIM

DOKUMENTACJA  
ORYGINALNA



PROJEKTOWANIE ARCHITEKTURA DESIGN  
ATELIER ARCHITEKTURY RADOSŁAW ŻUBRYCKI  
Ul. Św. Jana 9a 59-900 Zgorzelec www.aarz.pl tel: 514492382

Tytuł projektu  
"Zagospodarowanie terenu parku im. W. Sikorskiego na cele turystyczno - rekreacyjne"

dz. nr 4 - 120 / 2, 4 - 120 / 3, 4 - 118 / 3 częściowo - 5 - 34 / 5  
obręb ewidencyjny: 04  
powiat: mragowski, gmina: Mragowo, województwo: warmińsko - mazurskie

D13

Tytuł rysunku STOJAKI ROWEROWE		Mapa projektowa PROJEKT BUDOWLANY I WYKONAWCZY
Skala rysunku 1:20		Strona dokumentacji 18/2017
Data produkcji 05/2017		Klient Gmina Miasto Mragowo

ARCHITEKTURA - PROJEKTANT: mgr inż. arch. Joanna Niecko Nr upr. 73/LUOKK/2016 uprawnienia budowlane w specjalności architektonicznej bez ograniczeń		mgr inż. arch. Joanna Niecko Nr upr. 73/LUOKK/2016 uprawnienia budowlane w specjalności architektonicznej bez ograniczeń
--	--	--

BRANŻA KONSTRUKCJA: mgr inż. Janusz Andrzej Szalewski Nr upr. 232/02/DUW uprawnienia budowlane w specjalności konstrukcyjno-budowlanej bez ograniczeń		mgr inż. Janusz Andrzej Szalewski Nr upr. 232/02/DUW uprawnienia budowlane w specjalności konstrukcyjno-budowlanej bez ograniczeń
--	--	---