


Studzienka inspekcyjna tworzywowa Ø 315  
z rurą teleskopową i włazem klasy D400  
skala 1:10

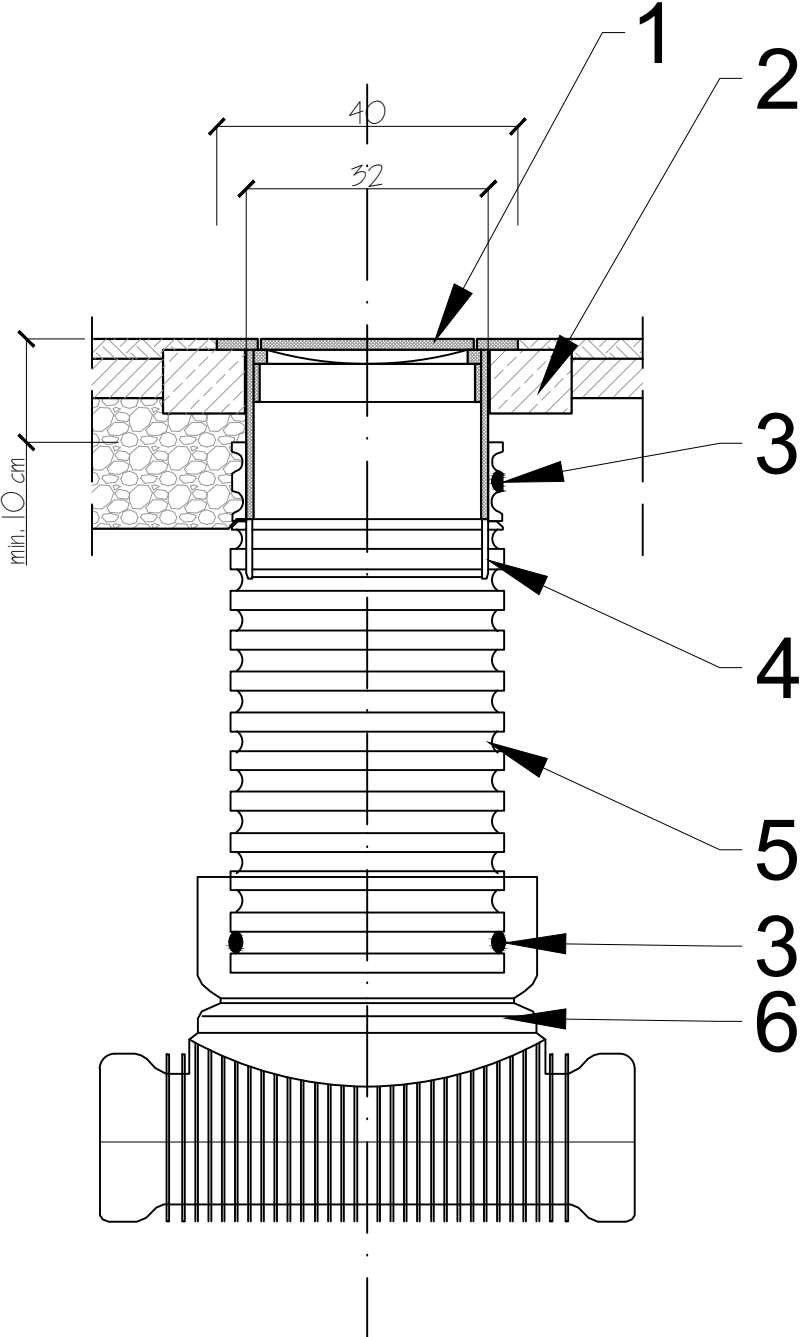

OBJAŚNIENIA OZNACZEŃ CYFROWYCH:

- 1. Właz żeliwny D400
- 2. Betonowy pierścień odciążający
- 3. Uszczelka
- 4. Rura teleskopowa Ø315; L - 375 lub 750 mm
- 5. Rura karbowana Ø315
- 6. Kineta z PE lub PP, dn 160-315

AAR

ATELIER ARCHITEKTURY

Radosław Żubrycki

PROJEKTOWANIE ARCHITEKTURA DESIGN

ATELIER ARCHITEKTURY RADOSŁAW ŻUBRYCKI

Ul. Św. Jana 9a 59-900 Zgorzelec    www.aarz.pl    tel: 514492382

Tytuł projektu

"Zagospodarowanie terenu parku im. W. Sikorskiego na cele turystyczno - rekreacyjne"

dz. nr 4 - 120 /2, 4 - 120 /3, 4 - 118 / 3 częściowo - 5 - 34 /5  
obrobę ewidencyjny:04  
powiat: mragowski, gmina: Mragowo, województwo: warmińsko - mazurskie

S02  
e

Tytuł rysunku

DETAL STUDZIENKI  
REWIZYJNEJ

Strona dokumentacji

18/2017

Skala rysunku

1:10

Data produkcji

05/2017

Strona dokumentacji

18/2017

Data poprawki

----

Etap projektowy

PROJEKT BUDOWLANY  
I WYKONAWCZY

Branża:

ZAGOSPODAROWANIE TERENU

Numer projektu

18/2017

Klient

Gmina Miasto Mragowo

INSTALACJE SANITARNE - PROJEKTANT:

mgr inż. Marek Kamiński  
nr upr. 1787/87 oraz 2116/90  
w specjalności instalacyjno-inżynieryjnej  
bez ograniczeń

mgr inż. NELLA MICKIEWICZ-ZAJĄC  
nr upr. 2443/93  
w specjalności instalacyjno-inżynieryjnej  
bez ograniczeń

INSTALACJE SANITARNE - SPRAWDZAJĄCY:

mgr inż. NELLA MICKIEWICZ-ZAJĄC  
nr upr. 2443/93  
w specjalności instalacyjno-inżynieryjnej  
bez ograniczeń

mgr inż. NELLA MICKIEWICZ-ZAJĄC  
nr upr. 2443/93, 2610/94 do kier-  
wania nadzorowania i projekto-  
wania instalacji i sieci

\*\* DOKUMENTACJA OBJĘTA JEST PRAWEM AUTORSKIM

DOKUMENTACJA  
ORYGINALNA