


PROJEKTOWANA ŚCIEŻKA ZDROWIA ACTIV JUNIOR

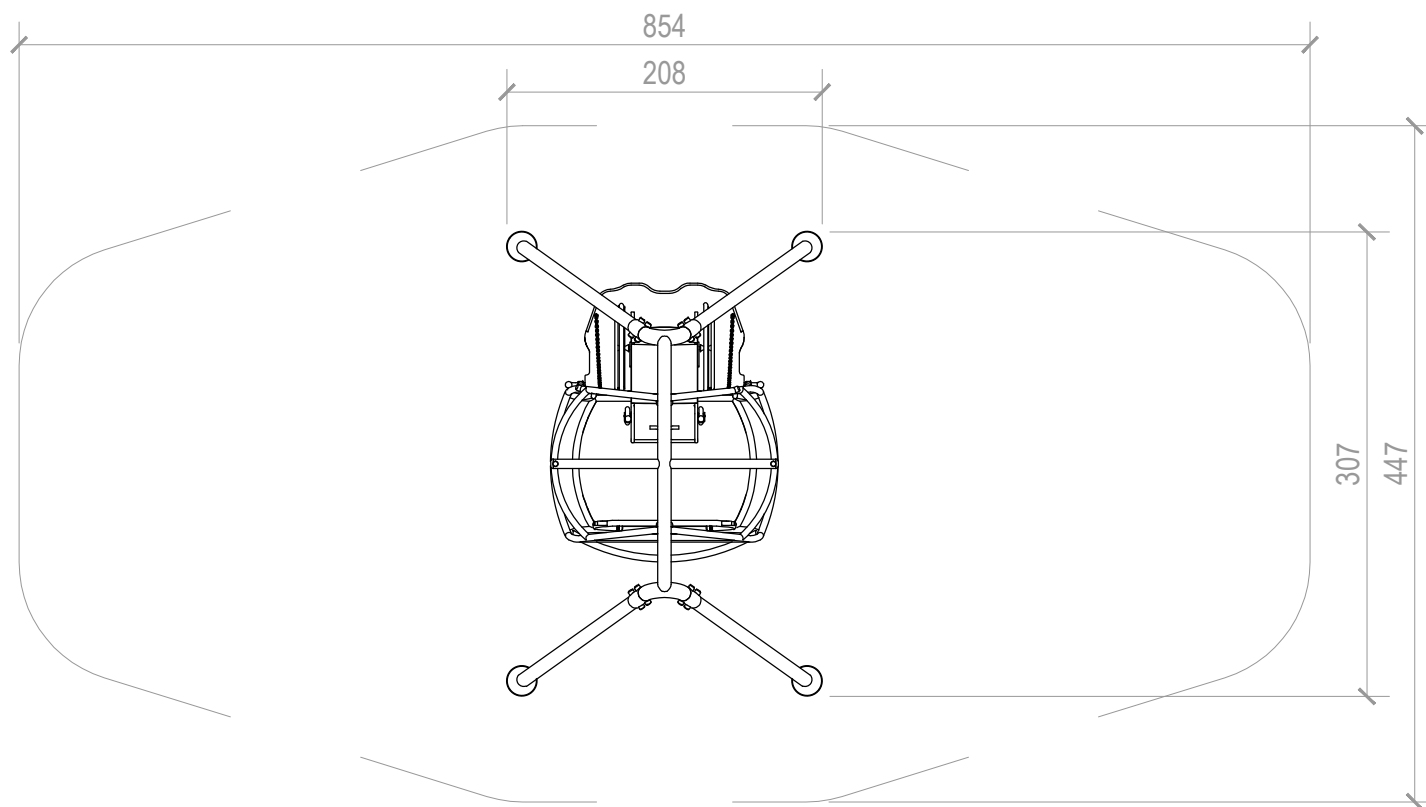

RZUT URZĄDZENIA

Szerokość 3,07 m
Długość 2,08 m
Wysokość ~2,66 m
Strefa funkcjonowania urządzenia F 31,50 m²
Wymiary strefy funkcjonowania długość 8,54 m
Wymiary strefy funkcjonowania szerokość 4,47 m
Głębokość fundamentowania -0,60 m

	
PROJEKTOWANIE ARCHITEKTURA DESIGN ATELIER ARCHITEKTURY RADOŚLAW ZUBRYCKI Ul. Św. Jana 9a 59-900 Zgorzelec www.aarz.pl tel: 514492382	
Tytuł projektu "Zagospodarowanie terenu parku im. W. Sikorskiego na cele turystyczno - rekreacyjne" dz. nr 4 - 120 /2, 4 - 120 /3, 4 - 118 / 3 częściowo - 5 - 34 /5 obręb ewidencyjny: 04 powiat: mragowski, gmina: Mragowo, województwo: warmińsko - mazurskie	Z01 e1
Tytuł rysunku ŚCIEŻKA ZDROWIA ACTIVE JUNIOR	Etap projektowy PROJEKT BUDOWLANY I WYKONAWCZY Branża: ZAGOSPODAROWANIE TERENU
Skala rysunku 1:50	Strona dokumentacji 18/2017
Data produkcji 05/2017	Klient Gmina Miasto Mragowo
ARCHITEKTURA - PROJEKTANT: mgr inż. arch. Joanna Niecko Nr upr. 73/LUOKK/2016 uprawniające do projektowania w specjalności architektonicznej bez ograniczeń	
<div style="display: flex; justify-content: space-between;"> <div> DOKUMENTACJA ORYGINALNA </div> <div>  </div> </div>	

** DOKUMENTACJA OBJĘTA JEST PRAWEM AUTORSKIM