PROJEKTOWANY STREET WORKOUT

skala 1:50

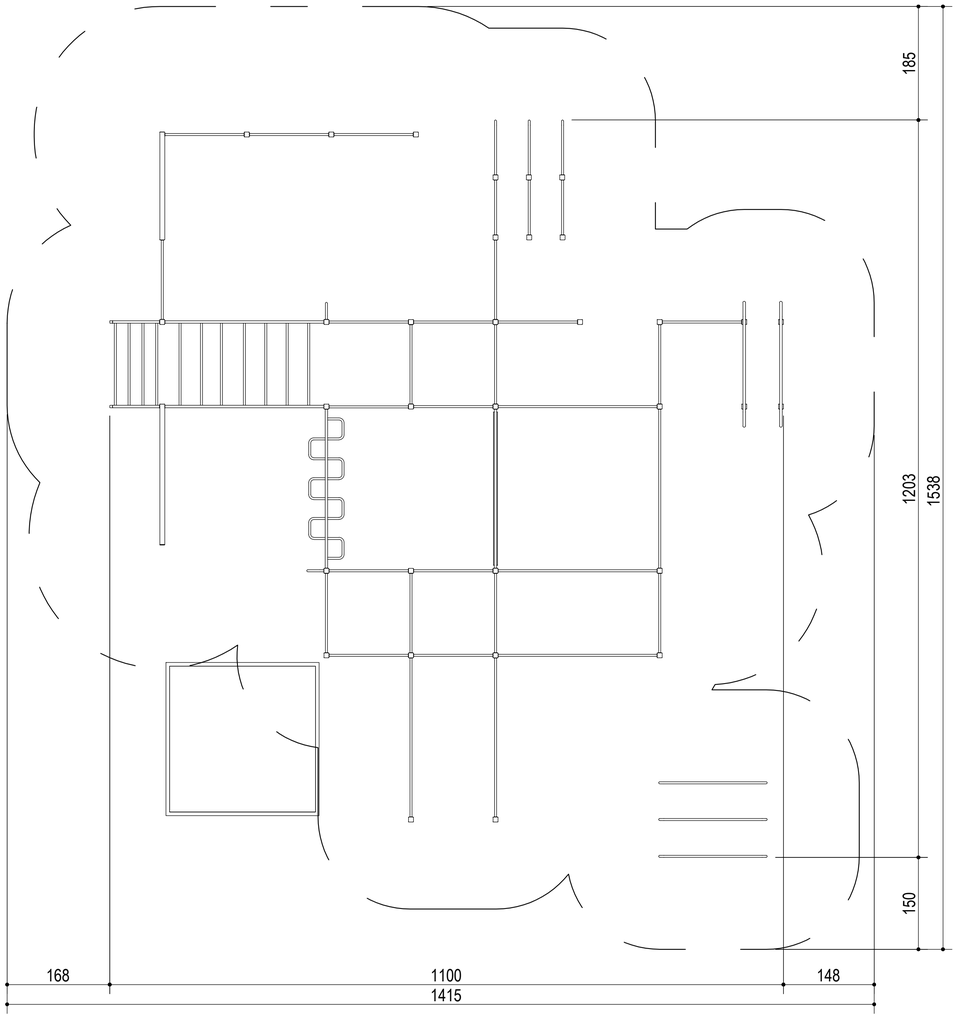

RZUT URZĄDZENIA

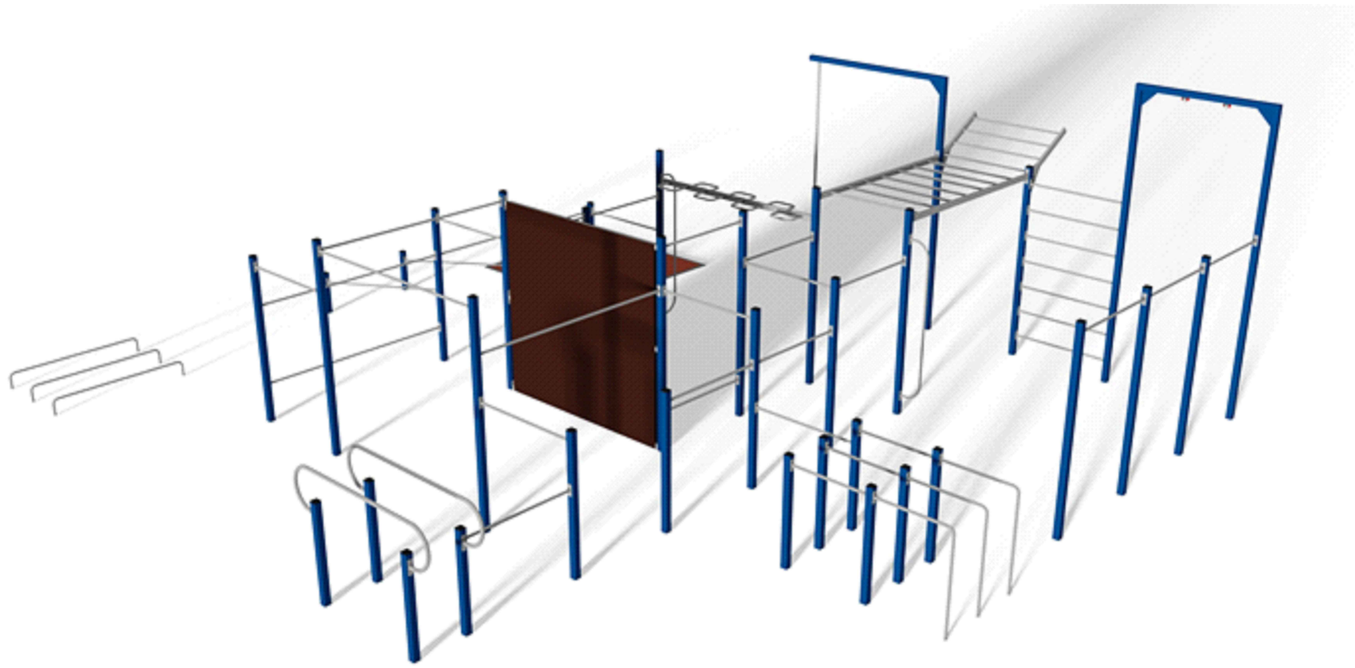

AKSONOMETRIA

MATERIAŁY:

Konstrukcja nośna:	profile stalowe, ocynkowane kąpielowo, malowane proszkowo na kolor RAL 5005
Drążki, uchwyty :	rury stalowe, ocynkowane kąpielowo, malowane proszkowo na kolor RAL 9007
Liny:	liny polipropylenowe na oplocie stalowym
Ściana:	sklejka szalunkowa
Zaślepki:	tworzywo sztuczne
Fundamenty:	beton klasy min. C12/15

Sugerowana grupa wiekowa + 14 lat

Wymiary urządzenia:	11,00m x 12,03m
Wysokość urządzenia:	~3,90m
Strefa funkcjonowania:	14,15m x 15,38m
Głębokość posadowienia:	-0,70m
Sugerowana minimalna strefa funkcjonowania:	166,25m2

Urządzenie przeznaczone do montażu wyłącznie na terenach rekreacyjno - sportowych. Urządzenie **nie jest** przeznaczone do montażu na placach zabaw.
Urządzenie należy montować w oddaleniu od placu zabaw aby zminimalizować możliwość zabawy na urządzeniu przez dzieci.

Zaleca się wykonanie nawierzchni amortyzującej syntetycznej zgodnej z wymogami normy PN-EN 16630:2015
Nawierzchnia pod całym urządzeniem musi być jednorodna.

SKŁAD URZĄDZENIA:

1.	Stelaż do uchwytów gimnastycznych	1 szt.
2.	Drabinka pionowa	1 szt.
3.	Drabinka ukośna	1 szt.
4.	Drabinka pozioma	1 szt.
5.	Rura do 'Pole dance'	1 szt.
6.	Rura gięta pozioma	1 szt.
7.	Poręcze gimnastyczne wys. 1,15m - zestaw	1 szt.
8.	Poręcze gimnastyczne wys. 1,95m - zestaw	1 szt.
9.	Rura gimnastyczna pionowa	2 szt.
10.	Rura gimnastyczna pozioma długa	4 szt.
11.	Rura gimnastyczna pozioma krótka	25 szt.
12.	Ścianka wspinaczkowa	1 szt.
13.	Poręcze do chodzenia na rękach	3 szt.
	Pole z nawierzchni syntetycznej 2,5 x 2,5m	1 szt.

DOKUMENTACJA OBJĘTA JEST PRAWEM AUTORSKIM
DOKUMENTACJA ORYGINALNA

AARZ ATELIER ARCHITEKTURY Radosław Żurkowski
PROJEKTOWANIE ARCHITEKTURA DESIGN
ATELIER ARCHITEKTURY RADOSŁAW ŻURKOWSKI
ul.Św. Jana 9a 59-900 Zgorzelec www.aarz.pl tel: 519492382

Tytuł projektu: "Zagospodarowanie terenu parku im. W. Sikorskiego na cele turystyczno - rekreacyjne"
dz. nr 4 - 120 /2, 4 - 120 /3, 4 - 118 / 3 częściowo - 5 - 34 /5
obręb ewidencyjny 04
powiat: mrągowski, gmina: Mrągowo, województwo: warmińsko - mazurskie

Z01 f

Tytuł rysunku: STREET WORKOUT
PROJEKT BUDOWLANY - WYKONAWCZY
Branża: ZAGOSPODAROWANIE TERENU
Skala rysunku: 1:50
Termin dokumentacji: 18/2017
Data opracowania: 05/2017
Data przyjęcia: —
Gmina: Gmina Miasto Mrągowo

ARCHITEKTURA - PROJEKTANT:
mgr inż. arch. Joanna Nacko
Nr upr. 73/LUOK/2016
uprawnienia budowlane
w specjalności architektonicznej
bez ograniczeń
ARCHITEKT mgr inż. arch. Joanna Nacko Upr. bud. Nr 73/LUOK/2016 w specjalności architektonicznej bez ograniczeń