




DETAL H - PARKOUR NR 2  
ELEMENT NR1  
WIDOK Z GÓRY  
2 szt.

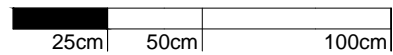


SKALA 1:20

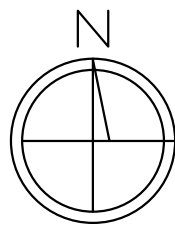


UWAGA!:  
PROJEKTOWANE ELEMENTY TYPU  
PARKOUR NIE SĄ URZĄDZENIAMI  
UŻYTKOWYMI, STANOWIĄ ONE FORMĘ  
RZEźBY TERENOWEJ.

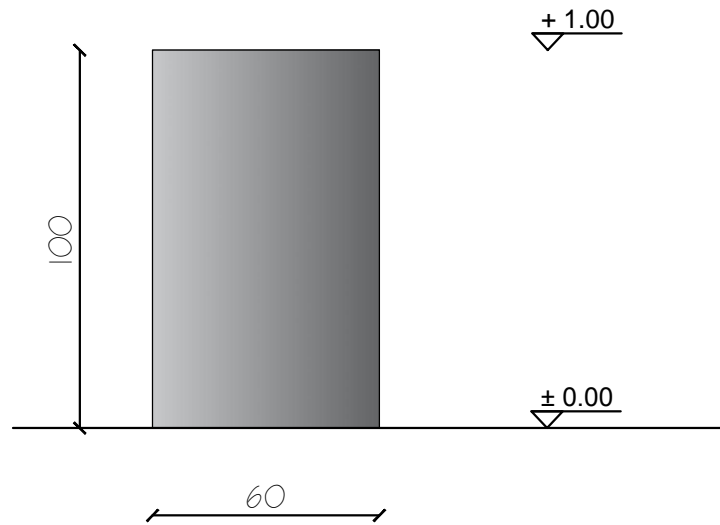


PARKOUR NR 2  
ELEMENT NR1  
WIDOK Z BOKU 1-1

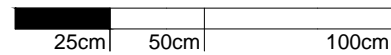


SKALA 1:20

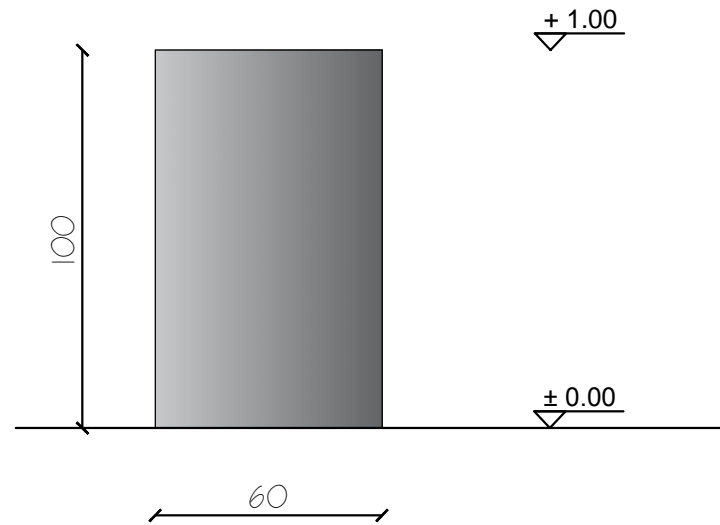


PARKOUR NR 2  
ELEMENT NR1  
WIDOK Z BOKU 2-2

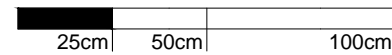


SKALA 1:20

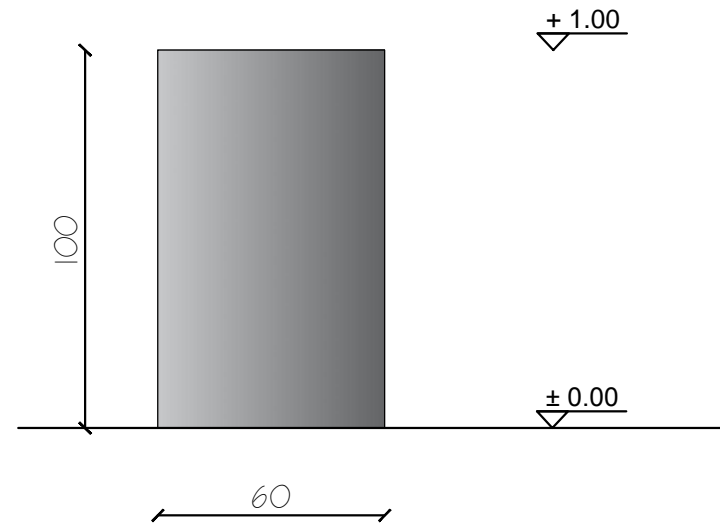


PARKOUR NR 2  
ELEMENT NR1  
WIDOK Z BOKU 3-3

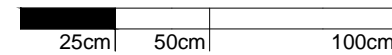


SKALA 1:20

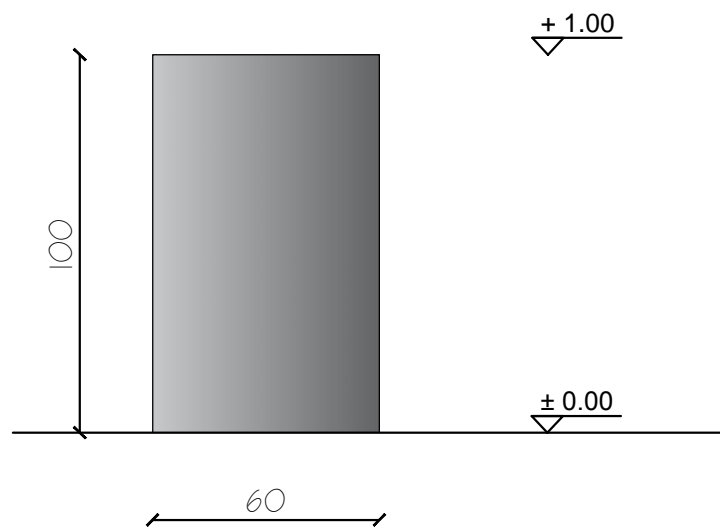


PARKOUR NR 2  
ELEMENT NR1  
WIDOK Z BOKU 4-4

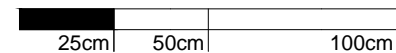

SKALA 1:20

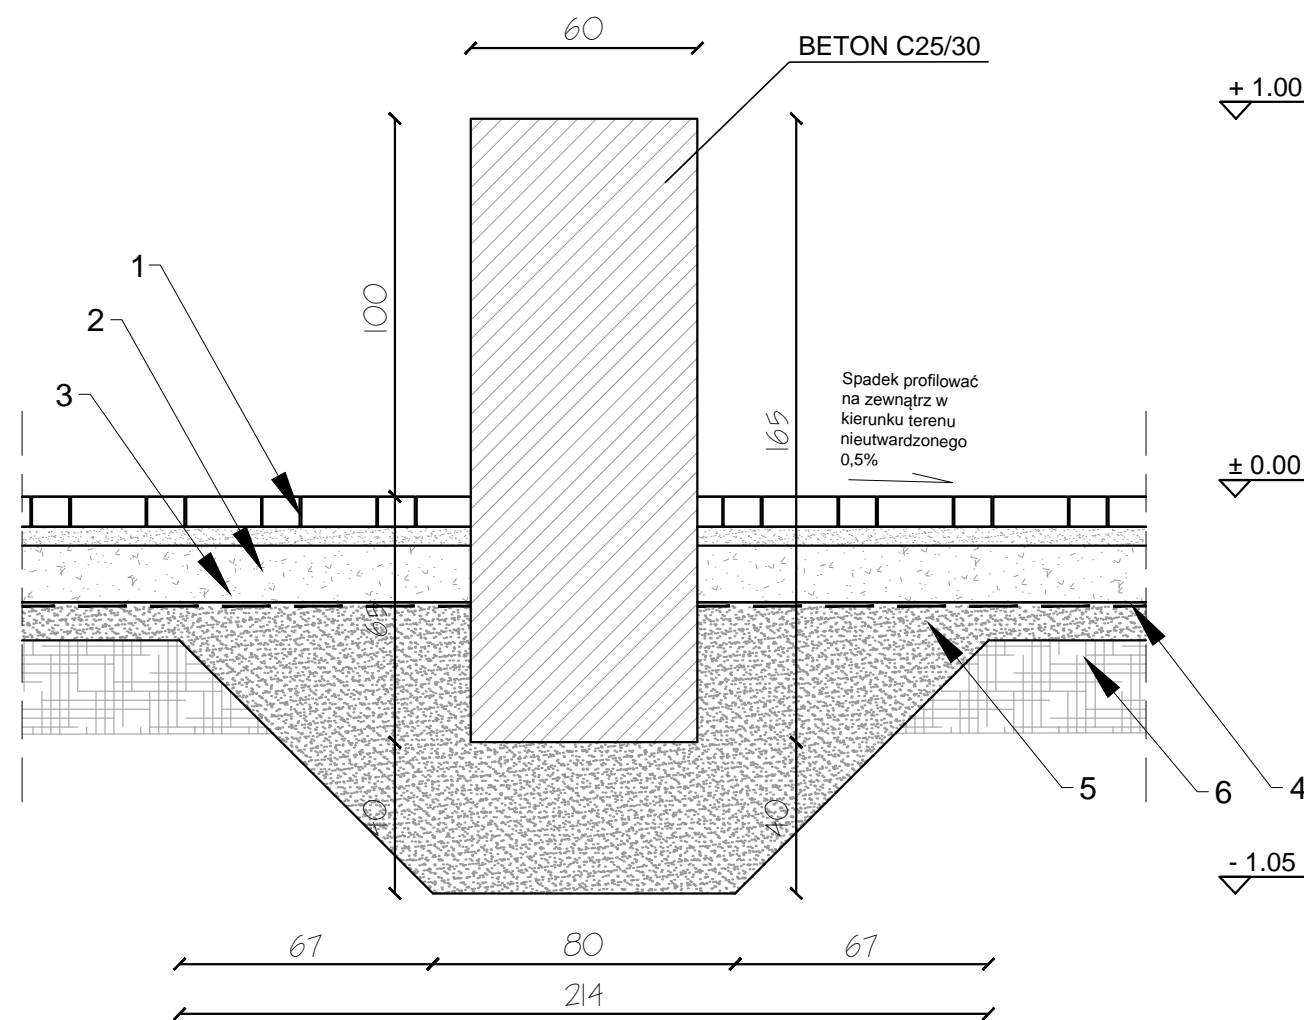

PARKOUR NR 2  
ELEMENT NR1  
PRZEKRÓJ A-A

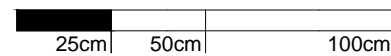

SKALA 1:20

Warstwy konstrukcji:

1. Kostka betonowa szlachetna w kolorze grafitowym - gr. 6 cm
2. Podsypka cementowo-piaskowa (1:4) - 5 cm, stabilizowana mechanicznie do Is>0,9
3. Podbudowa z kruszywa łamanego 0/31,5 - 15cm, stabilizowana mechanicznie do Is>0,9
4. Geowłóknina 200g/m2
5. Warstwa filtracyjna - piasek drobny 10cm, stabilizowana mechanicznie do Is>0,9
6. Grunt stabilizowany mechanicznie

\*\* DOKUMENTACJA OBJĘTA JEST PRAWEM AUTORSKIM

**DOKUMENTACJA  
ORYGINALNA**

**AAR**  
ATELIER ARCHITEKTURY  
Radosław Zubrzycki

**PROJEKTOWANIE ARCHITEKTURA DESIGN**  
**ATELIER ARCHITEKTURY RADOSŁAW ZUBRZYCKI**  
Ul. Św. Józefa 50-100 Zgorzelec www.aar.pl tel: 514492382

Tytuł projektu:  
"Zagospodarowanie terenu parku im. W. Sikorskiego na cele turystyczno-rekreacyjne"

Obj. nr 4 - 120/2, 4 - 120/3, 4 - 118 / 3 częściowo - 5 - 34 / 5  
dział ewidencyjny 04  
powiat mragowski, gmina Mragowo, województwo warmińsko-mazurskie

**Z01  
h1**

Tytuł rysunku <b>DETAL H - PARKOUR NR2 ELEMENT NR1</b>		Typ projektu <b>PROJEKT BUDOWLANY I WYKONAWCZY</b>	
Skala rysunku <b>1:20</b>		Data projektu <b>18/2017</b>	
Data produkcji <b>05/2017</b>		Klient <b>Gmina Miasto Mragowo</b>	

ARCHITEKTURA - PROJEKTANT:

mgr inż. arch. Joanna Niecko  
Nr upr. 73LUOKK2016  
uprawnienia budowlane  
w specjalności architektonicznej  
bez ograniczeń

ARCHITEKT  
mgr inż. arch. Joanna Niecko  
Nr upr. 73LUOKK2016  
uprawnienia budowlane  
w specjalności architektonicznej  
bez ograniczeń

BRANŻA KONSTRUKCJA:

mgr inż. Janusz Andrzej Szalewski  
Nr upr. 23202DUW  
uprawnienia budowlane  
w specjalności konstrukcyjno-budowlanej  
bez ograniczeń

BRANŻA KONSTRUKCJA  
mgr inż. Janusz Andrzej Szalewski  
Nr upr. 23202DUW  
uprawnienia budowlane  
w specjalności konstrukcyjno-budowlanej  
bez ograniczeń